


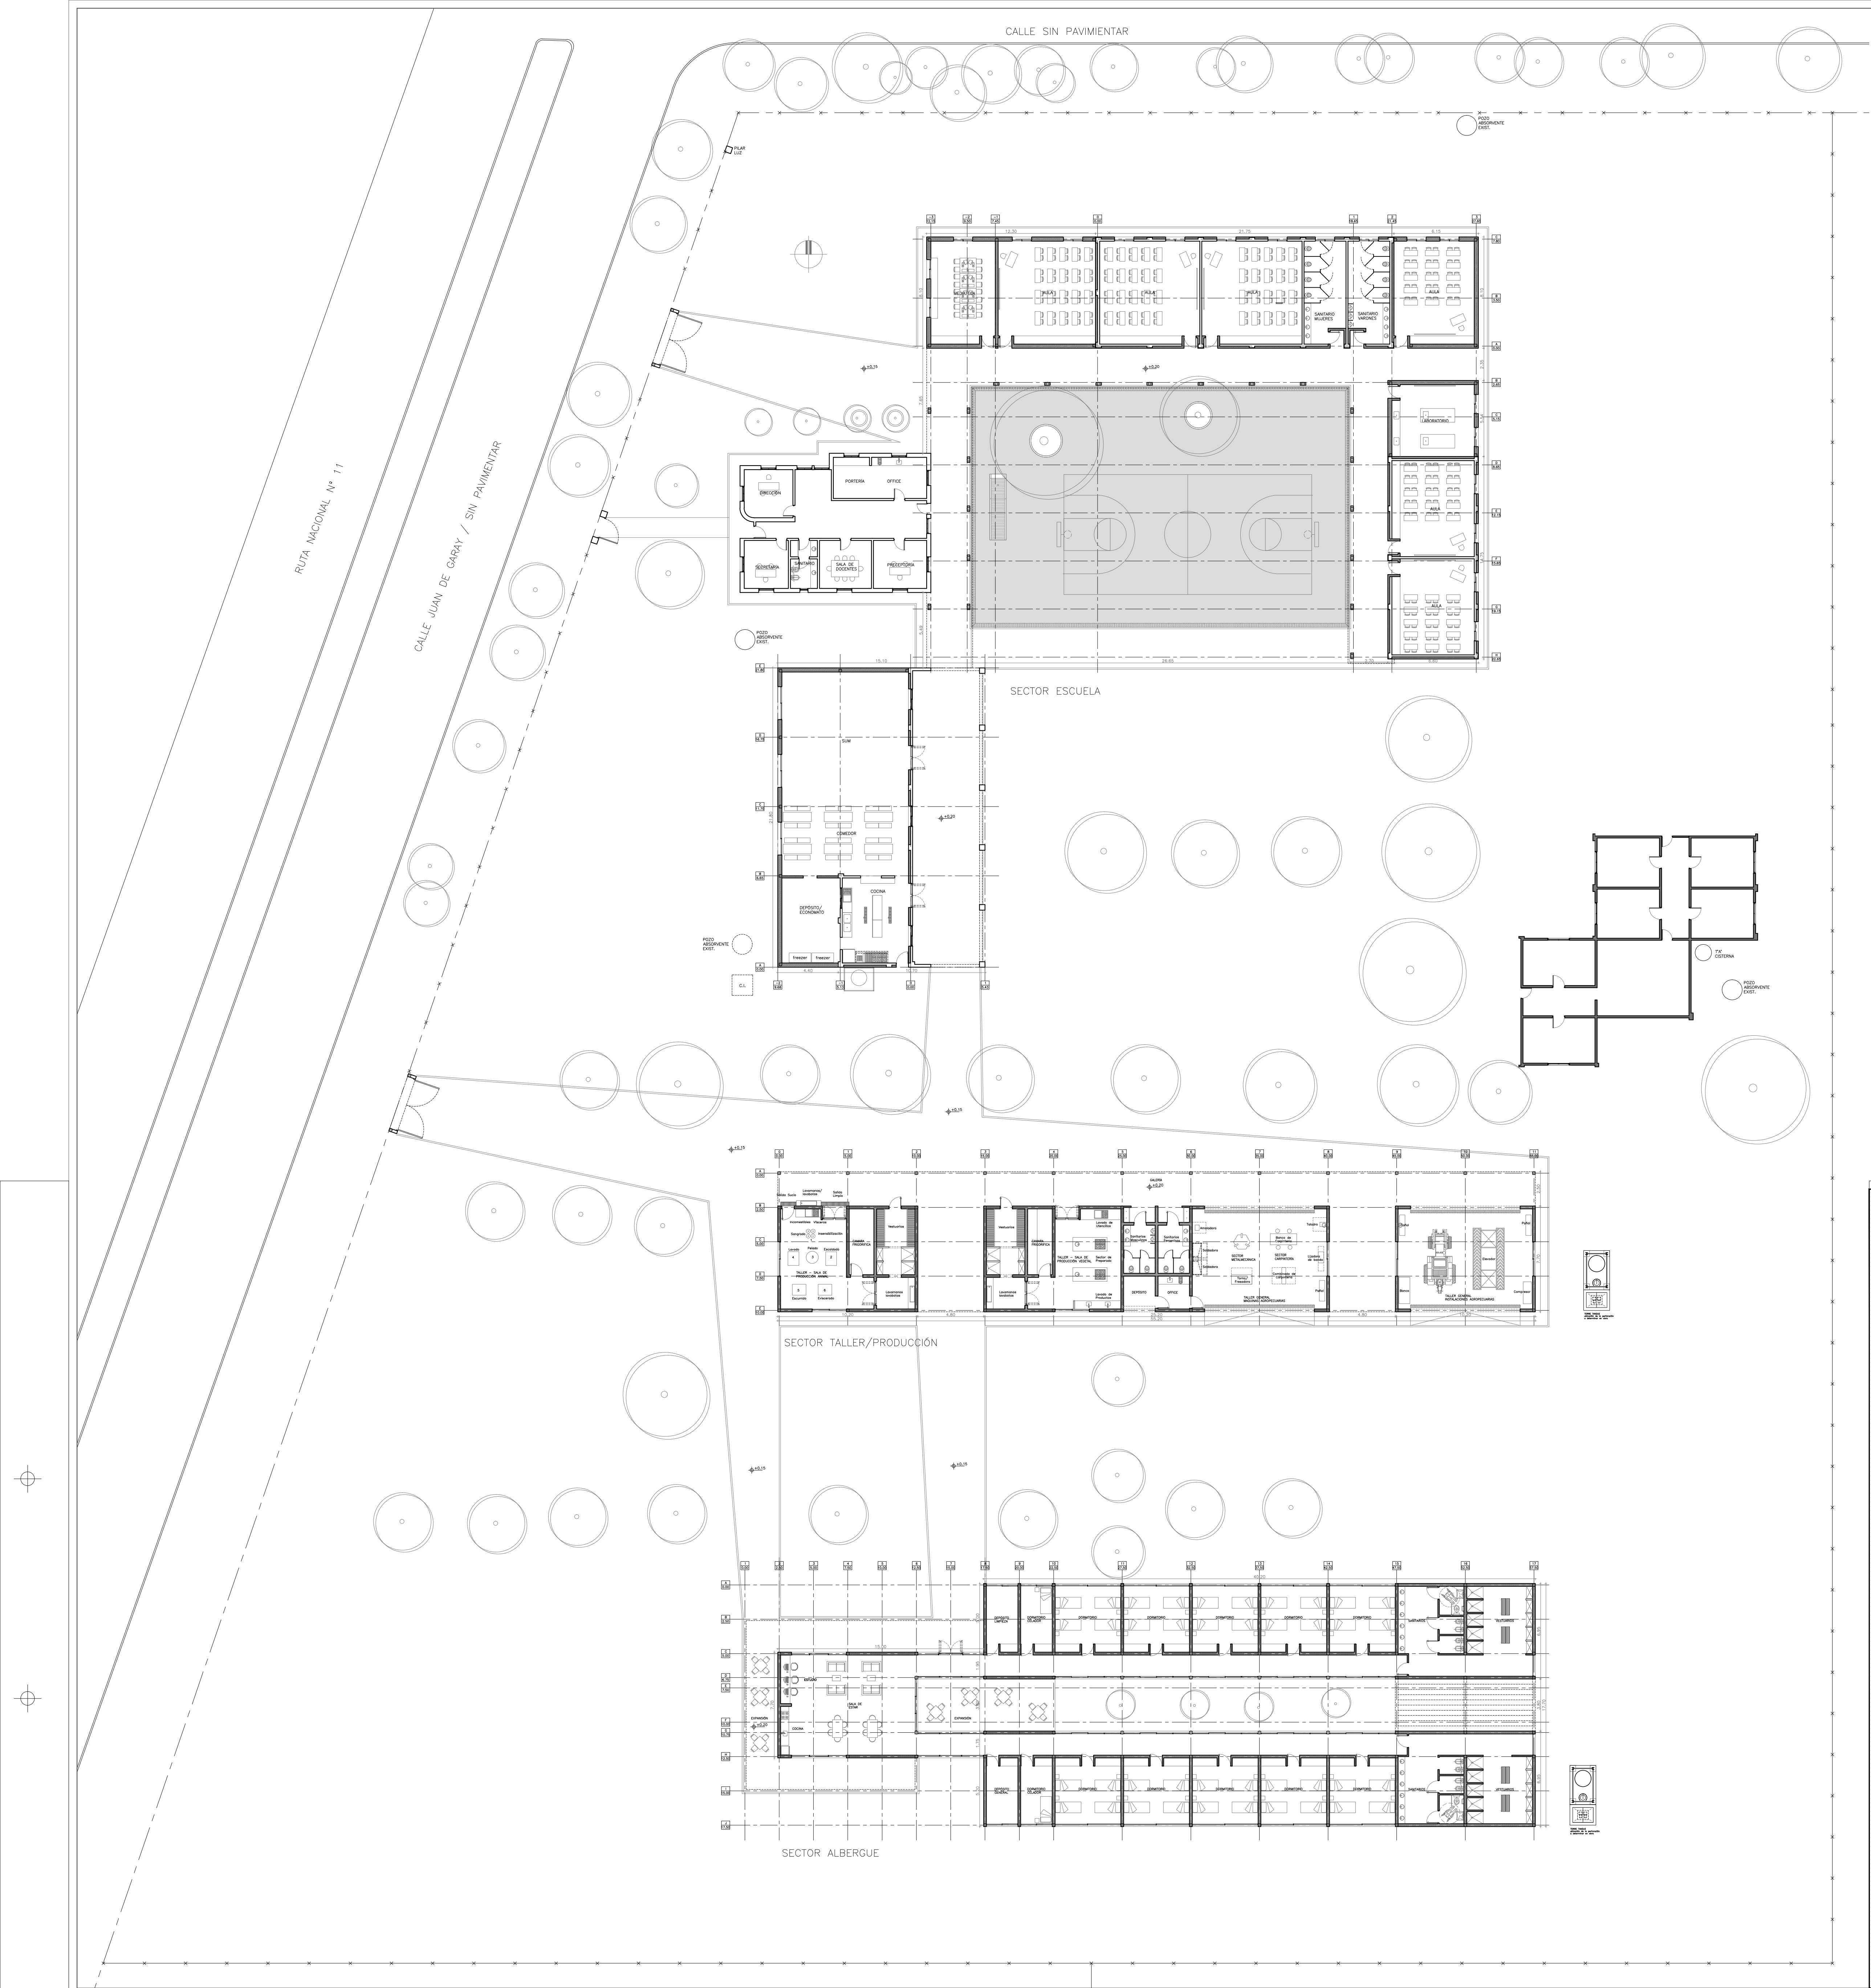

SUPERFICIES	CUBIERTA	SEMI-CUBIERTA	REFACCIÓN
SECTOR ESCUELA	350.00 m²	225.00 m²	250.00 m²
SECTOR TALLER/PRODUCCIÓN	350.00 m²	210.00 m²	0.00 m²
SECTOR ALBERGUE	655.00 m²	104.00 m²	0.00 m²
TOTALES	1355.00 m²	539.00 m²	250.00 m²

Programa Nacional de Refacción Integral de Edificios de Establecimientos de Educación Técnico Profesional.

Ministerio de Educación de la Nación
Instituto Nacional de Educación Tecnológica

OBRA

AMPLIACIÓN ESCUELA AGROTECNICA N°351 "CARMEN ALLIO DE MARTINEZ"

CUE

8200570 00

CUT

-

LOCALIZACIÓN

Ruta Nacional 1 - Pedro Gómez Cello

San Justo - Santa Fe

IMPLANTACION:

-

NOMBRE

Planta Arquitectura

PLANO N°

AP00

Conjunto

PROYECTISTAS

Arq. Hernán Bieler

RESPONSABLE

Arq. Jorge E. Michelini

ARCHIVO

ESCALA

1:200

FECHA

30.01.2017

FISMA

MODIFICACIONES

FECHA	OBSERVACIONES
FECHA	OBSERVACIONES
FECHA	OBSERVACIONES