


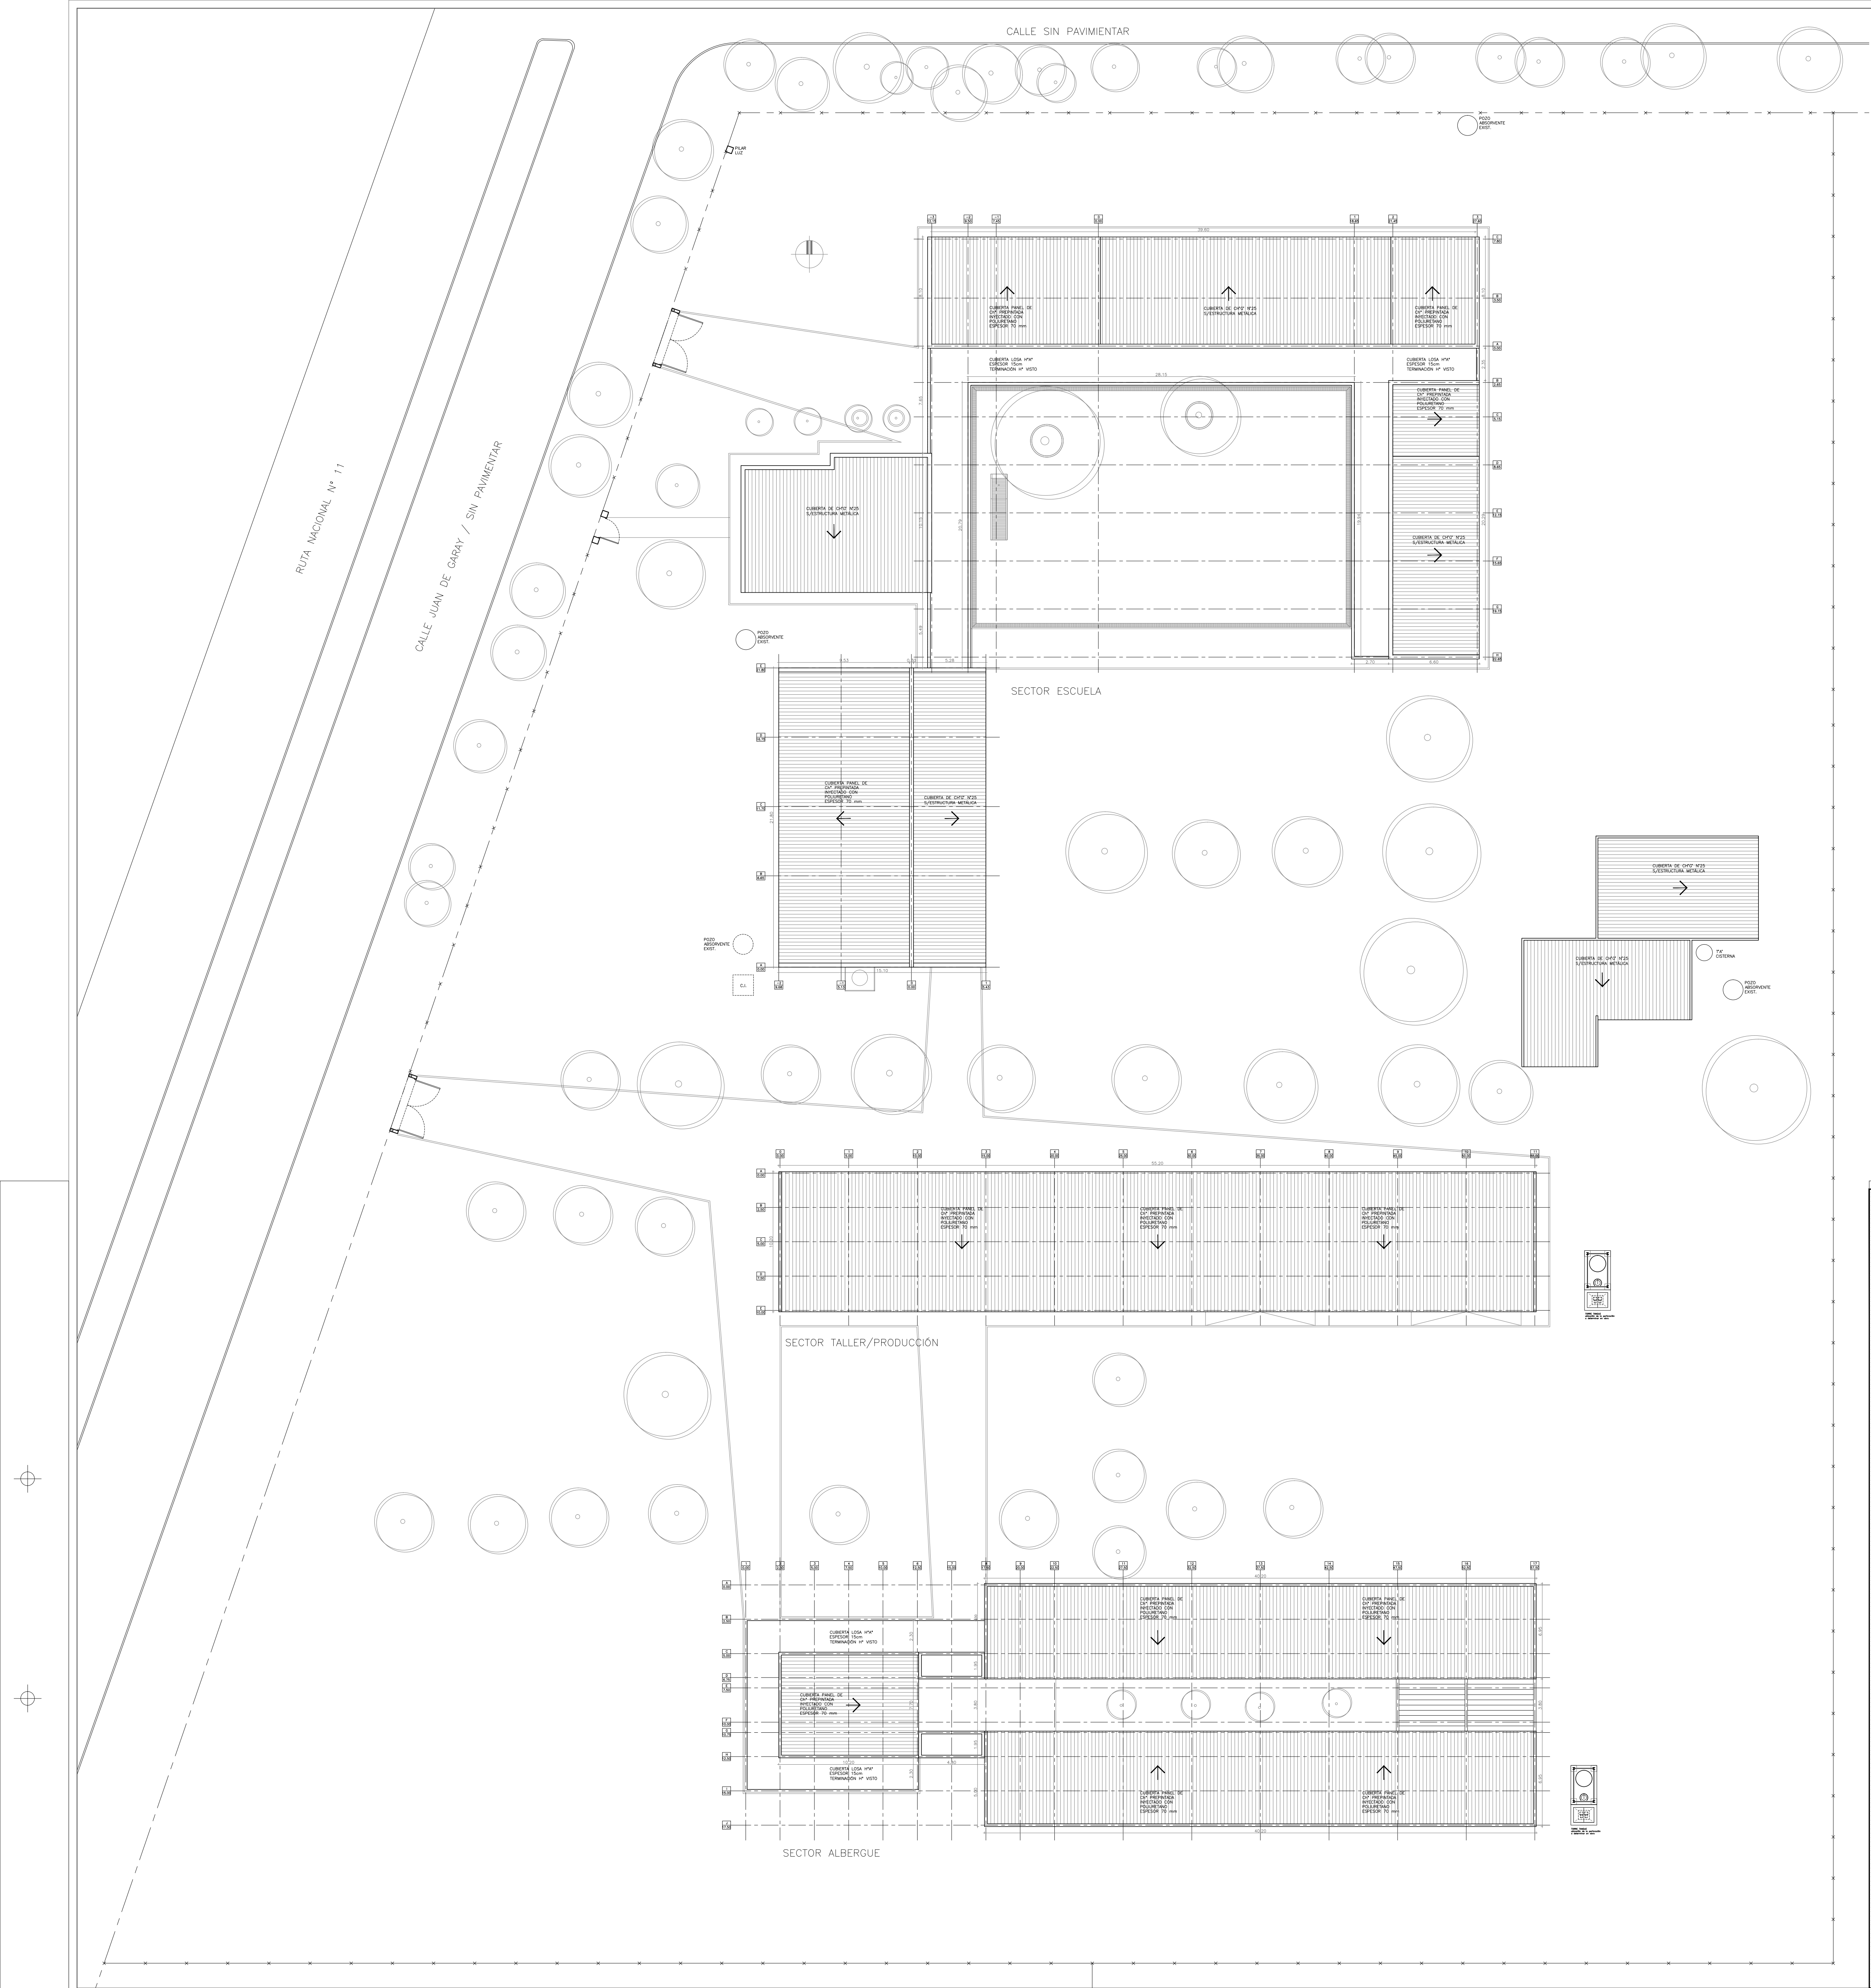

ARGENTINA
UN PAÍS CON BUENA GENTE

Programa Nacional
de Refacción Integral
de Edificios de
Establecimientos de
Educación Técnico
Profesional.

**Ministerio de Educación
de la Nación**
Instituto Nacional de
Educación Tecnológica




Provincia de Santa Fe
Ministerio de Educación



OBRA AMPLIACIÓN ESCUELA AGROTECNICA N°351
"CARMEN ALLIO DE MARTINEZ"
CUE 8200570 00
CUT -

LOCALIZACION Ruta Nacional 1 - Pedro Gómez Cello
San Justo - Santa Fe

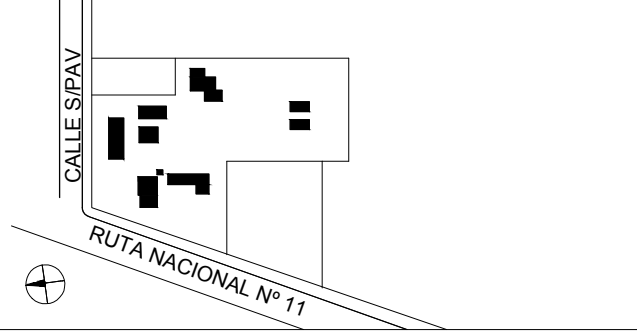

IMPLANTACION: -
NOMBRE Planta de Techos

PLANO N°
APT00
Conjunto

PROYECTISTAS Arq. Hernán Bieler

RESPONSABLE Arq. Jorge E. Michelini

ARCHIVO

ESCALA 1:200

FECHA 30.01.2017

FISMA

MODIFICACIONES
FECHA OBSERVACIONES

FECHA OBSERVACIONES

FECHA OBSERVACIONES