


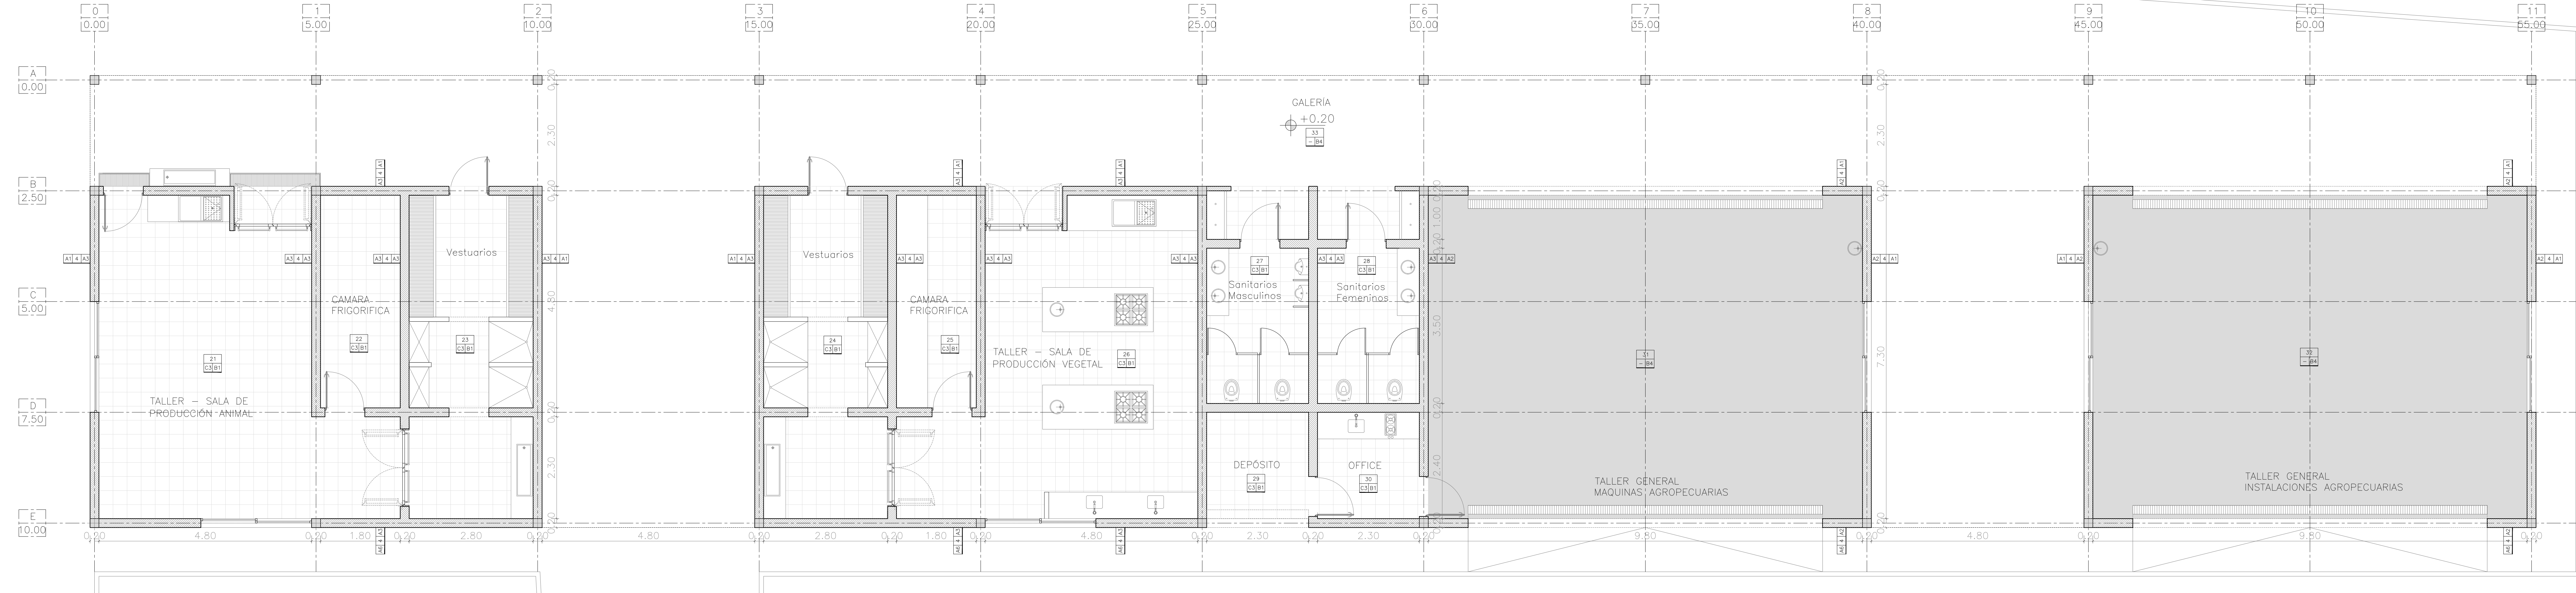

REFERENCIAS CONSTRUCTIVAS


- 1.- MURO LADRILLOS COMUNES
- 2.- LADRILLOS HUECOS 12cm | CAMARA DE AIRE | LADRILLOS HUECOS 18cm
- 3.- LADRILLOS HUECOS 12cm | CAMARA DE AIRE | LADRILLOS HUECOS 8cm
- 4.- MURO LADRILLOS HUECOS 18cm
- 5.- MURO LADRILLOS HUECOS 12cm
- 6.- MURO LADRILLOS HUECOS 8cm

- A1.- REVOQUE IMPERMEABLE + REVOQUE GRUESO + TERMINACIÓN REVESTIMIENTO ACRILICO IMPERMEABLE TIPO IGAM O SIMILAR (COLOR BLANCO)
- A2.- REVOQUE GRUESO Y FINO S/MURO
- A3.- REVESTIMIENTO CERAMICO
- A4.- HORMIGON ARMADO VISTO
- A5.- REVOQUE IMPERMEABLE + REVOQUE GRUESO + TERMINACIÓN REVESTIMIENTO ACRILICO IMPERMEABLE TIPO IGAM O SIMILAR (COLOR)
- A6.- REVESTIMIENTO DE CH* ONDULADA N°25


- B1.- PISO MOSAICO GRANITICO BICAPA PULIDO 30x30 GRIS CLARO
- B2.- SOLA DE GRANITO IDEM PISO
- B3.- PISO FERROCEMENTO PEINADO PARA EXTERIOR
- B4.- PISO FERROCEMENTO LLANADO MECANICO
- B5.- PISO MOSAICO ANTIDESLIZANTE 64 PANES
- B6.- CORDON DE 1/4"
- B7.- LOSETA CRIBADA DE HORMIGON

- C1.- PANEL DE CH* PREPINTADA INYECTADO CON POLIURETANO ESPESOR 70 mm
- C2.- CIELORRASO HORMIGON ARMADO VISTO PINTADO
- C3.- CIELORRASO PLACA DE YESO JUNTA TOMADA

- J1.- JUNTA DE DILATACION
- X1.- CESPED BRASILEIRO

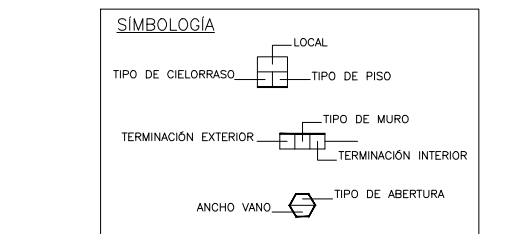

NOTA IMPORTANTE:
TODAS LAS MEDIDAS Y NIVELES
SERAN VERIFICADOS EN OBRA

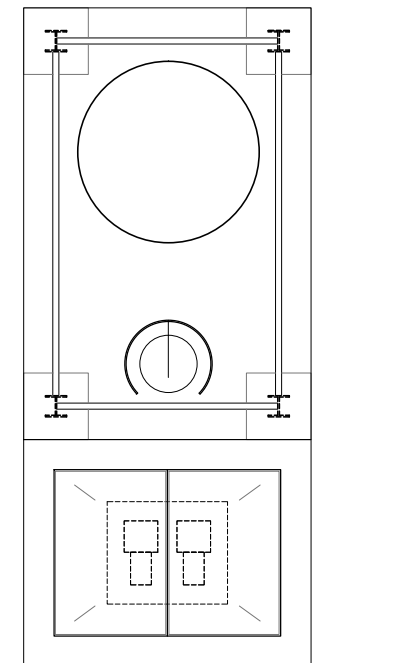

TORRE TANQUE
ubicación de la perforación
a determinar en obra

OBRA
CUE
CUI


AMPLIACIÓN ESCUELA AGROTECNICA N°351
"CARMEN ALLIO DE MARTINEZ"

8200570 00

LOCALIZACION

Ruta Nacional 1 - Pedro Gómez Cello

San Justo - Santa Fe

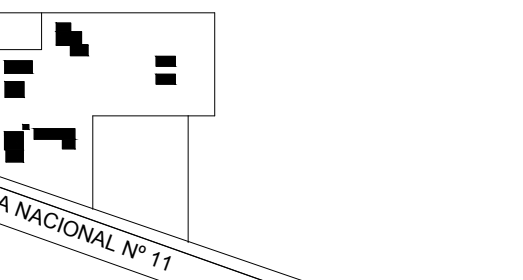

Programa Nacional
de Refacción Integral
de Edificios de
Establecimientos de
Educación Técnico
Profesional.

Ministerio de Educación
de la Nación

Instituto Nacional de
Educación Tecnológica

PLANO N°
AP02

Sector Talleres

PROYECTISTAS

Arq. Hernán Bieler

RESPONSABLE

Arq. Jorge E. Michelini

ARCHIVO

ESCALA

1:50

FECHA

30.01.2017

FIRMA

MODIFICACIONES

FECHA

OBSERVACIONES

FECHA

OBSERVACIONES

FECHA

OBSERVACIONES