




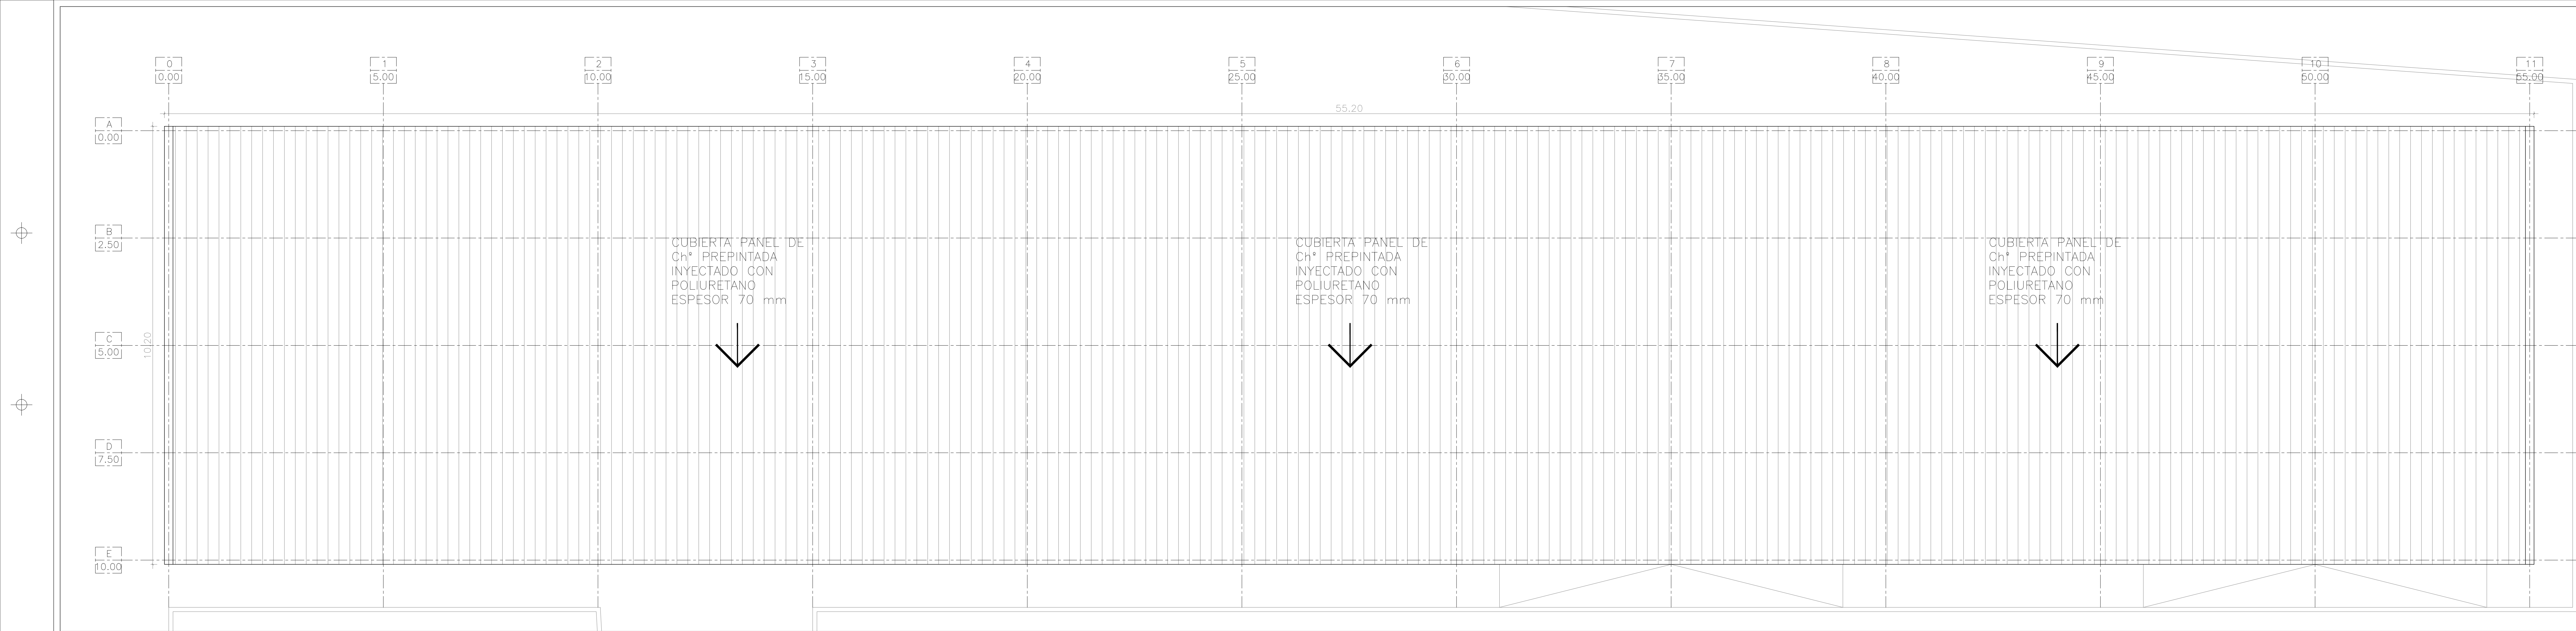

- REFERENCIAS CONSTRUCTIVAS
- 1.- MURO LADRILLOS COMUNES
 - 2.- LADRILLOS HUECOS 12cm | CAMARA DE AIRE | LADRILLOS HUECOS 18cm
 - 3.- LADRILLOS HUECOS 12cm | CAMARA DE AIRE | LADRILLOS HUECOS 8cm
 - 4.- MURO LADRILLOS HUECOS 18cm
 - 5.- MURO LADRILLOS HUECOS 12cm
 - 6.- MURO LADRILLOS HUECOS 8cm
- A1.- REVOQUE IMPERMEABLE + REVOQUE GRUESO + TERMINACION REVESTIMIENTO ACRILICO IMPERMEABLE TIPO IGAM O SIMILAR (COLOR BLANCO)
- A2.- REVOQUE GRUESO Y FINO S/MURO
- A3.- REVESTIMIENTO CERAMICO
- A4.- HORMIGON ARMADO VISTO
- A5.- REVOQUE IMPERMEABLE + REVOQUE GRUESO + TERMINACION REVESTIMIENTO ACRILICO IMPERMEABLE TIPO IGAM O SIMILAR (COLOR)
- A6.- REVESTIMIENTO DE Chº ONDULADA N°25
- B1.- PISO MOSAICO GRANITICO BICAPA PULIDO 40x40 BLANCO BRILLANTE
- B2.- SOLA DE GRANITO IDEM PISO
- B3.- PISO FERROCEMENTO PEINADO PARA EXTERIOR
- B4.- PISO FERROCEMENTO LLANADO MECANICO
- B5.- PISO MOSAICO ANTIDESLIZANTE 64 PANES
- B6.- CORDON DE 1" X 1"
- B7.- LOSETA CRIBADA DE HORMIGON
- C1.- PANEL DE Chº PREPINTADA INYECTADO CON POLIURETANO ESPESOR 70 mm
- C2.- CIELORRASO HORMIGON ARMADO VISTO PINTADO
- C3.- CIELORRASO PLACA DURLLOCK JUNTA TOMADA
- J1.- JUNTA DE DILATACION
- X1.- CESPED BRASILEIRO

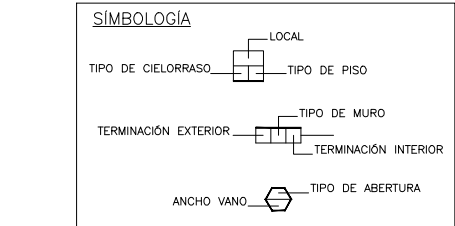

NOTA IMPORTANTE:
TODAS LAS MEDIDAS Y NIVELES
SERAN VERIFICADOS EN OBRA

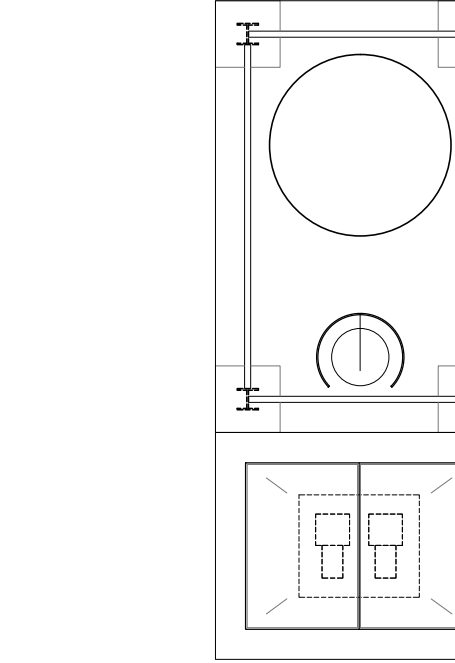

TORRE TANQUE
ubicación de la perforación
a determinar en obra




Programa Nacional
de Refacción Integral
de Edificios de
Establecimientos de
Educación Técnico
Profesional.

Ministerio de Educación
de la Nación
Instituto Nacional de
Educación Tecnológica



OBRA	AMPLIACIÓN ESCUELA AGROTECNICA N°351 "CARMEN ALLIO DE MARTINEZ"
CUE	8200570 00
CUI	-

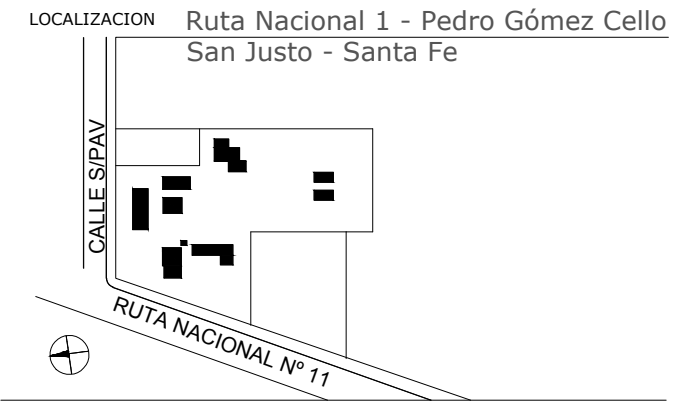

IMPLANTACION: -

NOMBRE Construcción_Techos

PLANO N°
APT02

Sector Talleres

PROYECTISTAS Arq. Hernán Bieler

RESPONSABLE Arq. Jorge E. Michellini

ARCHIVO

ESCALA 1:50

FECHA 30.01.2017

FIRMA

MODIFICACIONES
FECHA OBSERVACIONES

FECHA OBSERVACIONES

FECHA OBSERVACIONES