



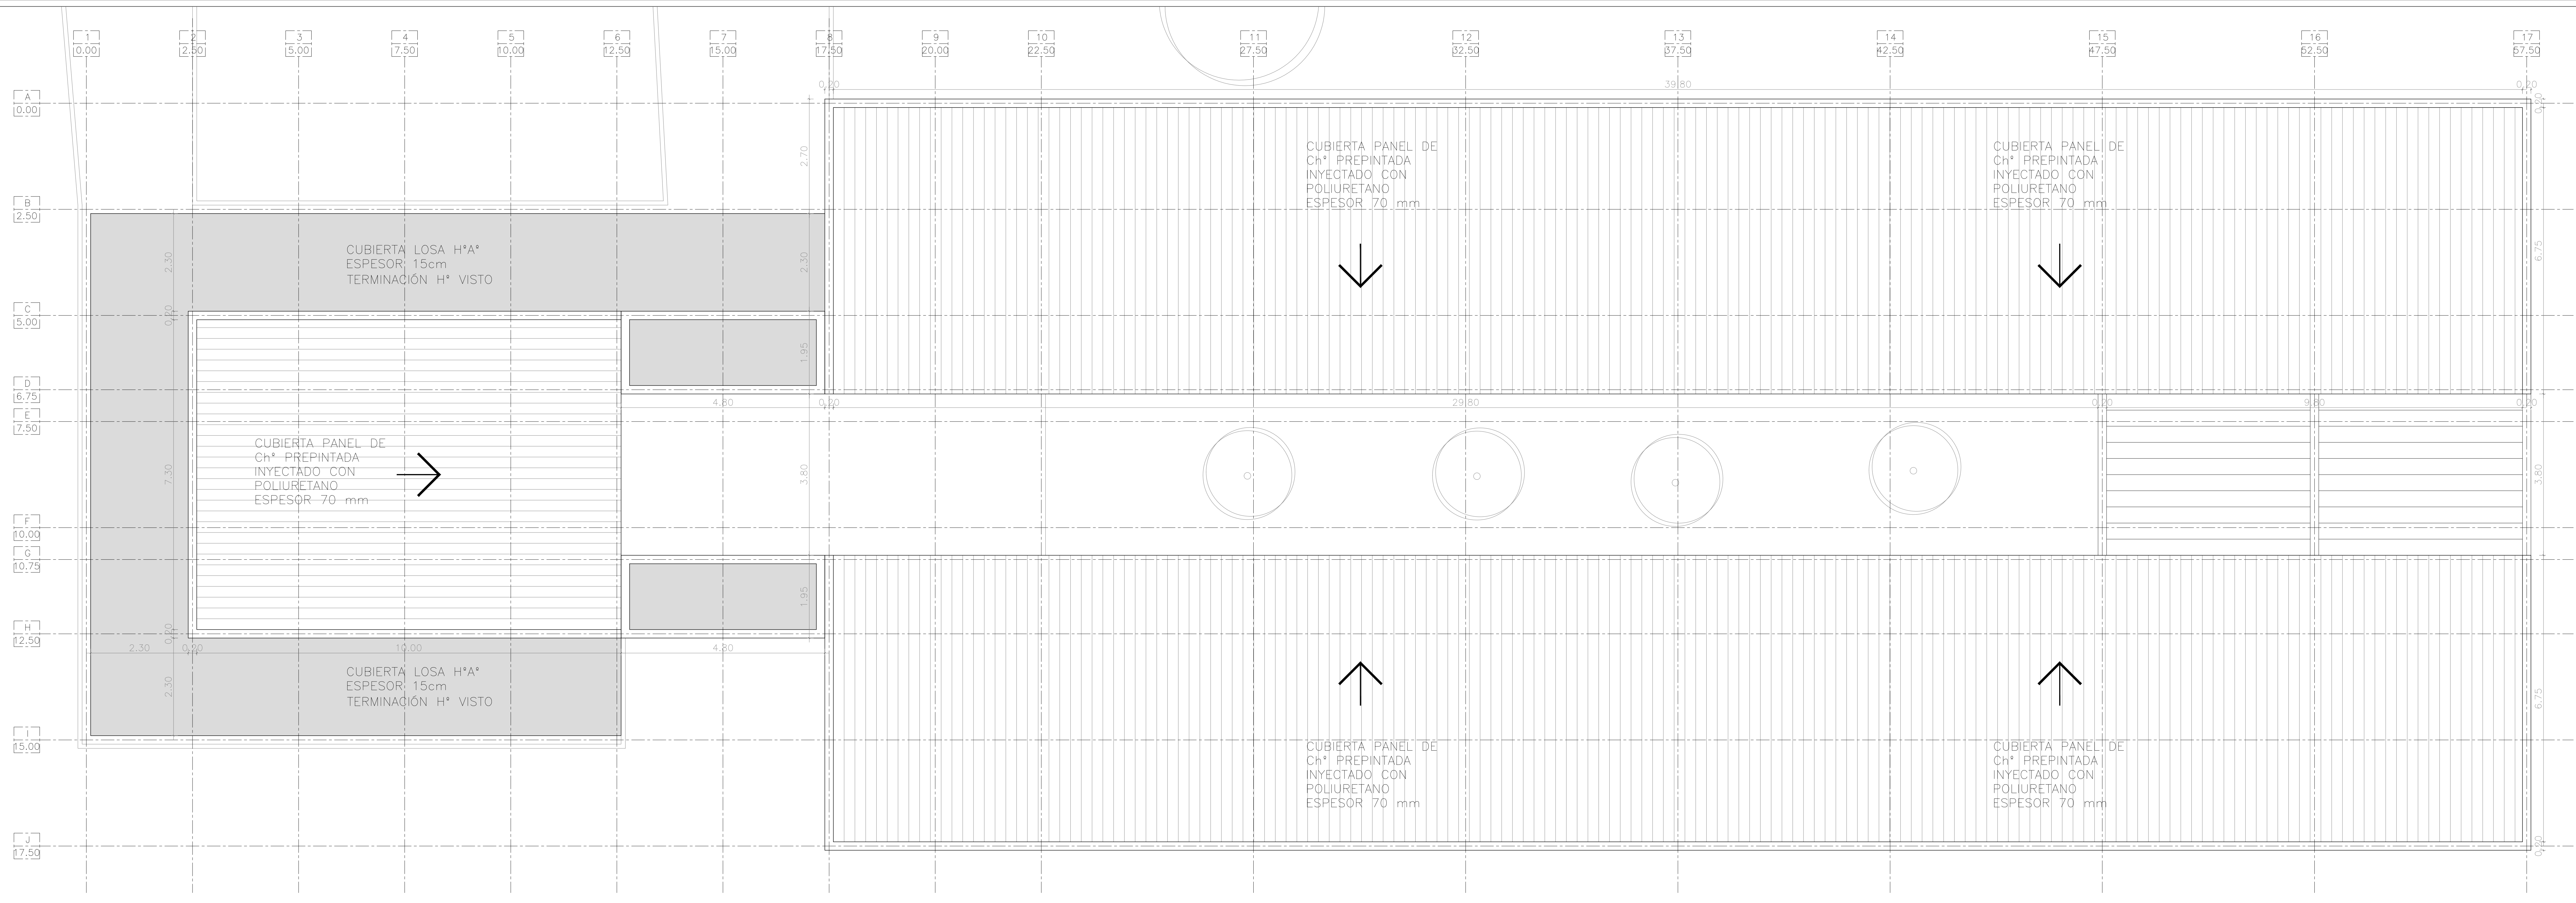

- REFERENCIAS CONSTRUCTIVAS
1. MURO LADRILLOS COMUNES
 2. LADRILLOS HUECOS 12cm | CAMARA DE AIRE | LADRILLOS HUECOS 18cm
 3. LADRILLOS HUECOS 12cm | CAMARA DE AIRE | LADRILLOS HUECOS 8cm
 4. MURO LADRILLOS HUECOS 18cm
 5. MURO LADRILLOS HUECOS 12cm
 6. MURO LADRILLOS HUECOS 8cm
- A1.- REVOQUE IMPERMEABLE + REVOQUE GRUESO + TERMINACIÓN REVESTIMIENTO ACRILICO IMPERMEABLE TIPO IGAM O SIMILAR (COLOR BLANCO)
A2.- REVOQUE GRUESO Y FINO S/MURO
A3.- REVESTIMIENTO CERAMICO
A4.- HORMIGÓN ARMADO VISTO
A5.- REVOQUE IMPERMEABLE + REVOQUE GRUESO + TERMINACIÓN REVESTIMIENTO ACRILICO IMPERMEABLE TIPO IGAM O SIMILAR (COLOR)
A6.- REVESTIMIENTO DE CH ONDULADA N°25
- B1.- PISO MOSAICO GRANITICO BICAPA PULIDO 40x40 BLANCO BRILLANTE
B2.- SOLA DE GRANITO IDEM PISO
B3.- PISO FERROCEMENTO FOMADO PARA EXTERIOR
B4.- PISO FERROCEMENTO LLANADO MECANICO
B5.- PISO MOSAICO ANTIDERRAPANTE 64 PANES
B6.- CORDON DE H° A°
B7.- LOSTA ORDADA DE HORMIGON
- C1.- PANEL DE CH° PREPINTADA INYECTADO CON POLIURETANO ESPESOR 70 mm
C2.- CELOSASO HORMIGON ARMADO VISTO PINTADO
C3.- CELOSASO PLACA DURLUCK JUNTA TOMADA
- J1.- JUNTA DE DILATACION
X1.- CESPED BRASILEIRO

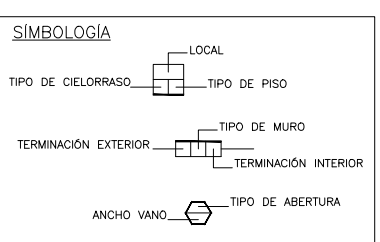

NOTA IMPORTANTE:
TODAS LAS MEDIDAS Y NIVELES
SERAN VERIFICADOS EN OBRA

ARGENTINA
UN PAIS CON BUENA GENTE

Programa Nacional
de Refacción Integral
de Edificios de
Establecimientos de
Educación Técnico
Profesional.


**Ministerio de Educación
de la Nación**
Instituto Nacional de
Educación Tecnológica



Ministerio de Educación
Presidencia de la Nación

OBRA: AMPLIACIÓN ESCUELA AGROTECNICA N°351
CUE: "CARMEN ALLO DE MARTINEZ"
CUI: 8200570 00

LOCALIZACIÓN: Ruta Nacional 1 - Pedro Gómez Cello
San Justo - Santa Fe

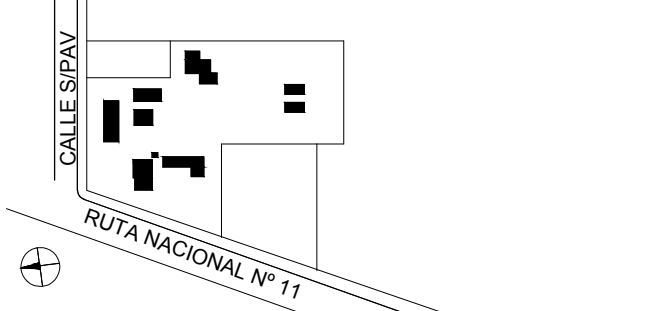

IMPLANTACIÓN: -

NOMBRE: Construcción_Techos

PLANO N°
APT03

Sector Albergue

PROYECTISTAS: Arq. Hernán Bieler

RESPONSABLE: Arq. Jorge E. Michellini

ARCHIVO

ESCALA: 1:50

FECHA: 30.01.2017

FIRMA

MODIFICACIONES
FECHA: OBSERVACIONES

FECHA: OBSERVACIONES

FECHA: OBSERVACIONES