


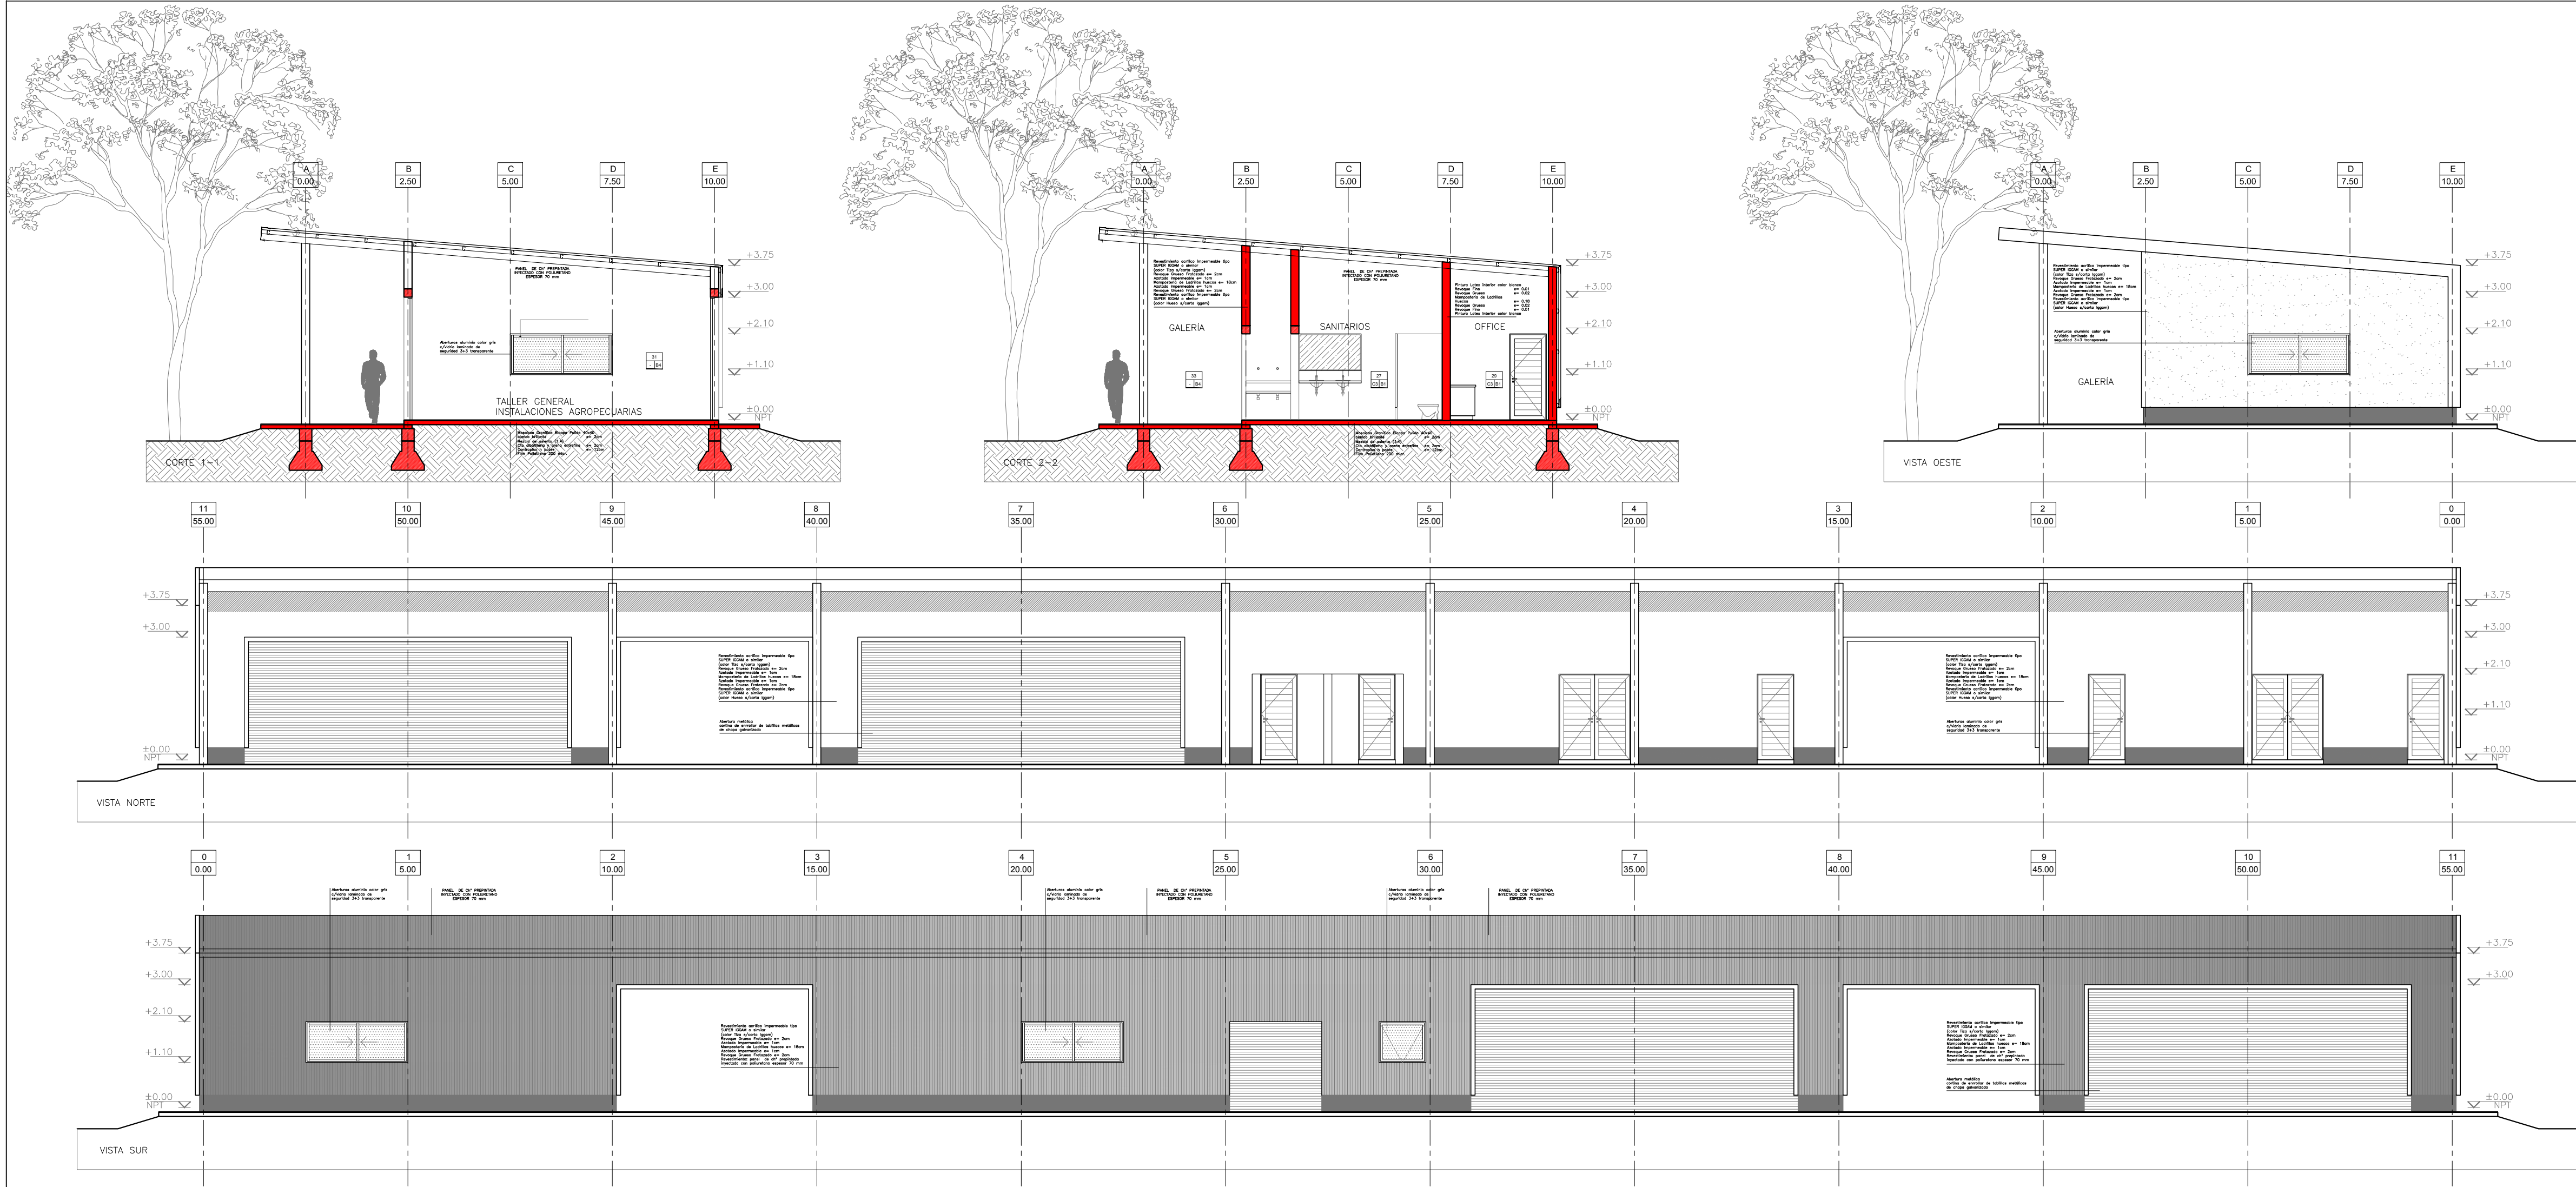

ARGENTINA
UN PAIS CON BUENA GENTE

Programa Nacional
de Refacción Integral
de Edificios de
Educación Técnico
Profesional.

Ministerio de Educación
de la Nación
Instituto Nacional de
Educación Tecnológica




Provincia de Santa Fe
Ministerio de Educación



OBRA AMPLIACIÓN ESCUELA AGROTECNICA N°351
"CARMEN ALLIO DE MARTINEZ"
CUE 8200570 00
CUI -

LOCALIZACION Ruta Nacional 1 - Pedro Gómez Cello
San Justo - Santa Fe

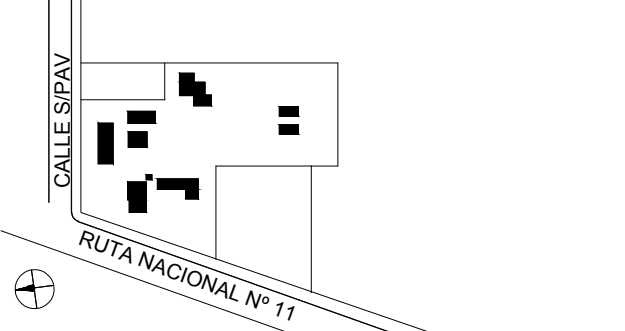

IMPLANTACION: -
NOMBRE Cortes - Vistas

PLANO N°
AVAC02

Sector Talleres

PROYECTISTAS Arq. Hernán Bieler

RESPONSABLE Arq. Jorge E. Michelini

ARCHIVO

ESCALA 1:100

FECHA 30.01.2017

FIRMA

MODIFICACIONES
FECHA OBSERVACIONES

FECHA OBSERVACIONES

FECHA OBSERVACIONES