



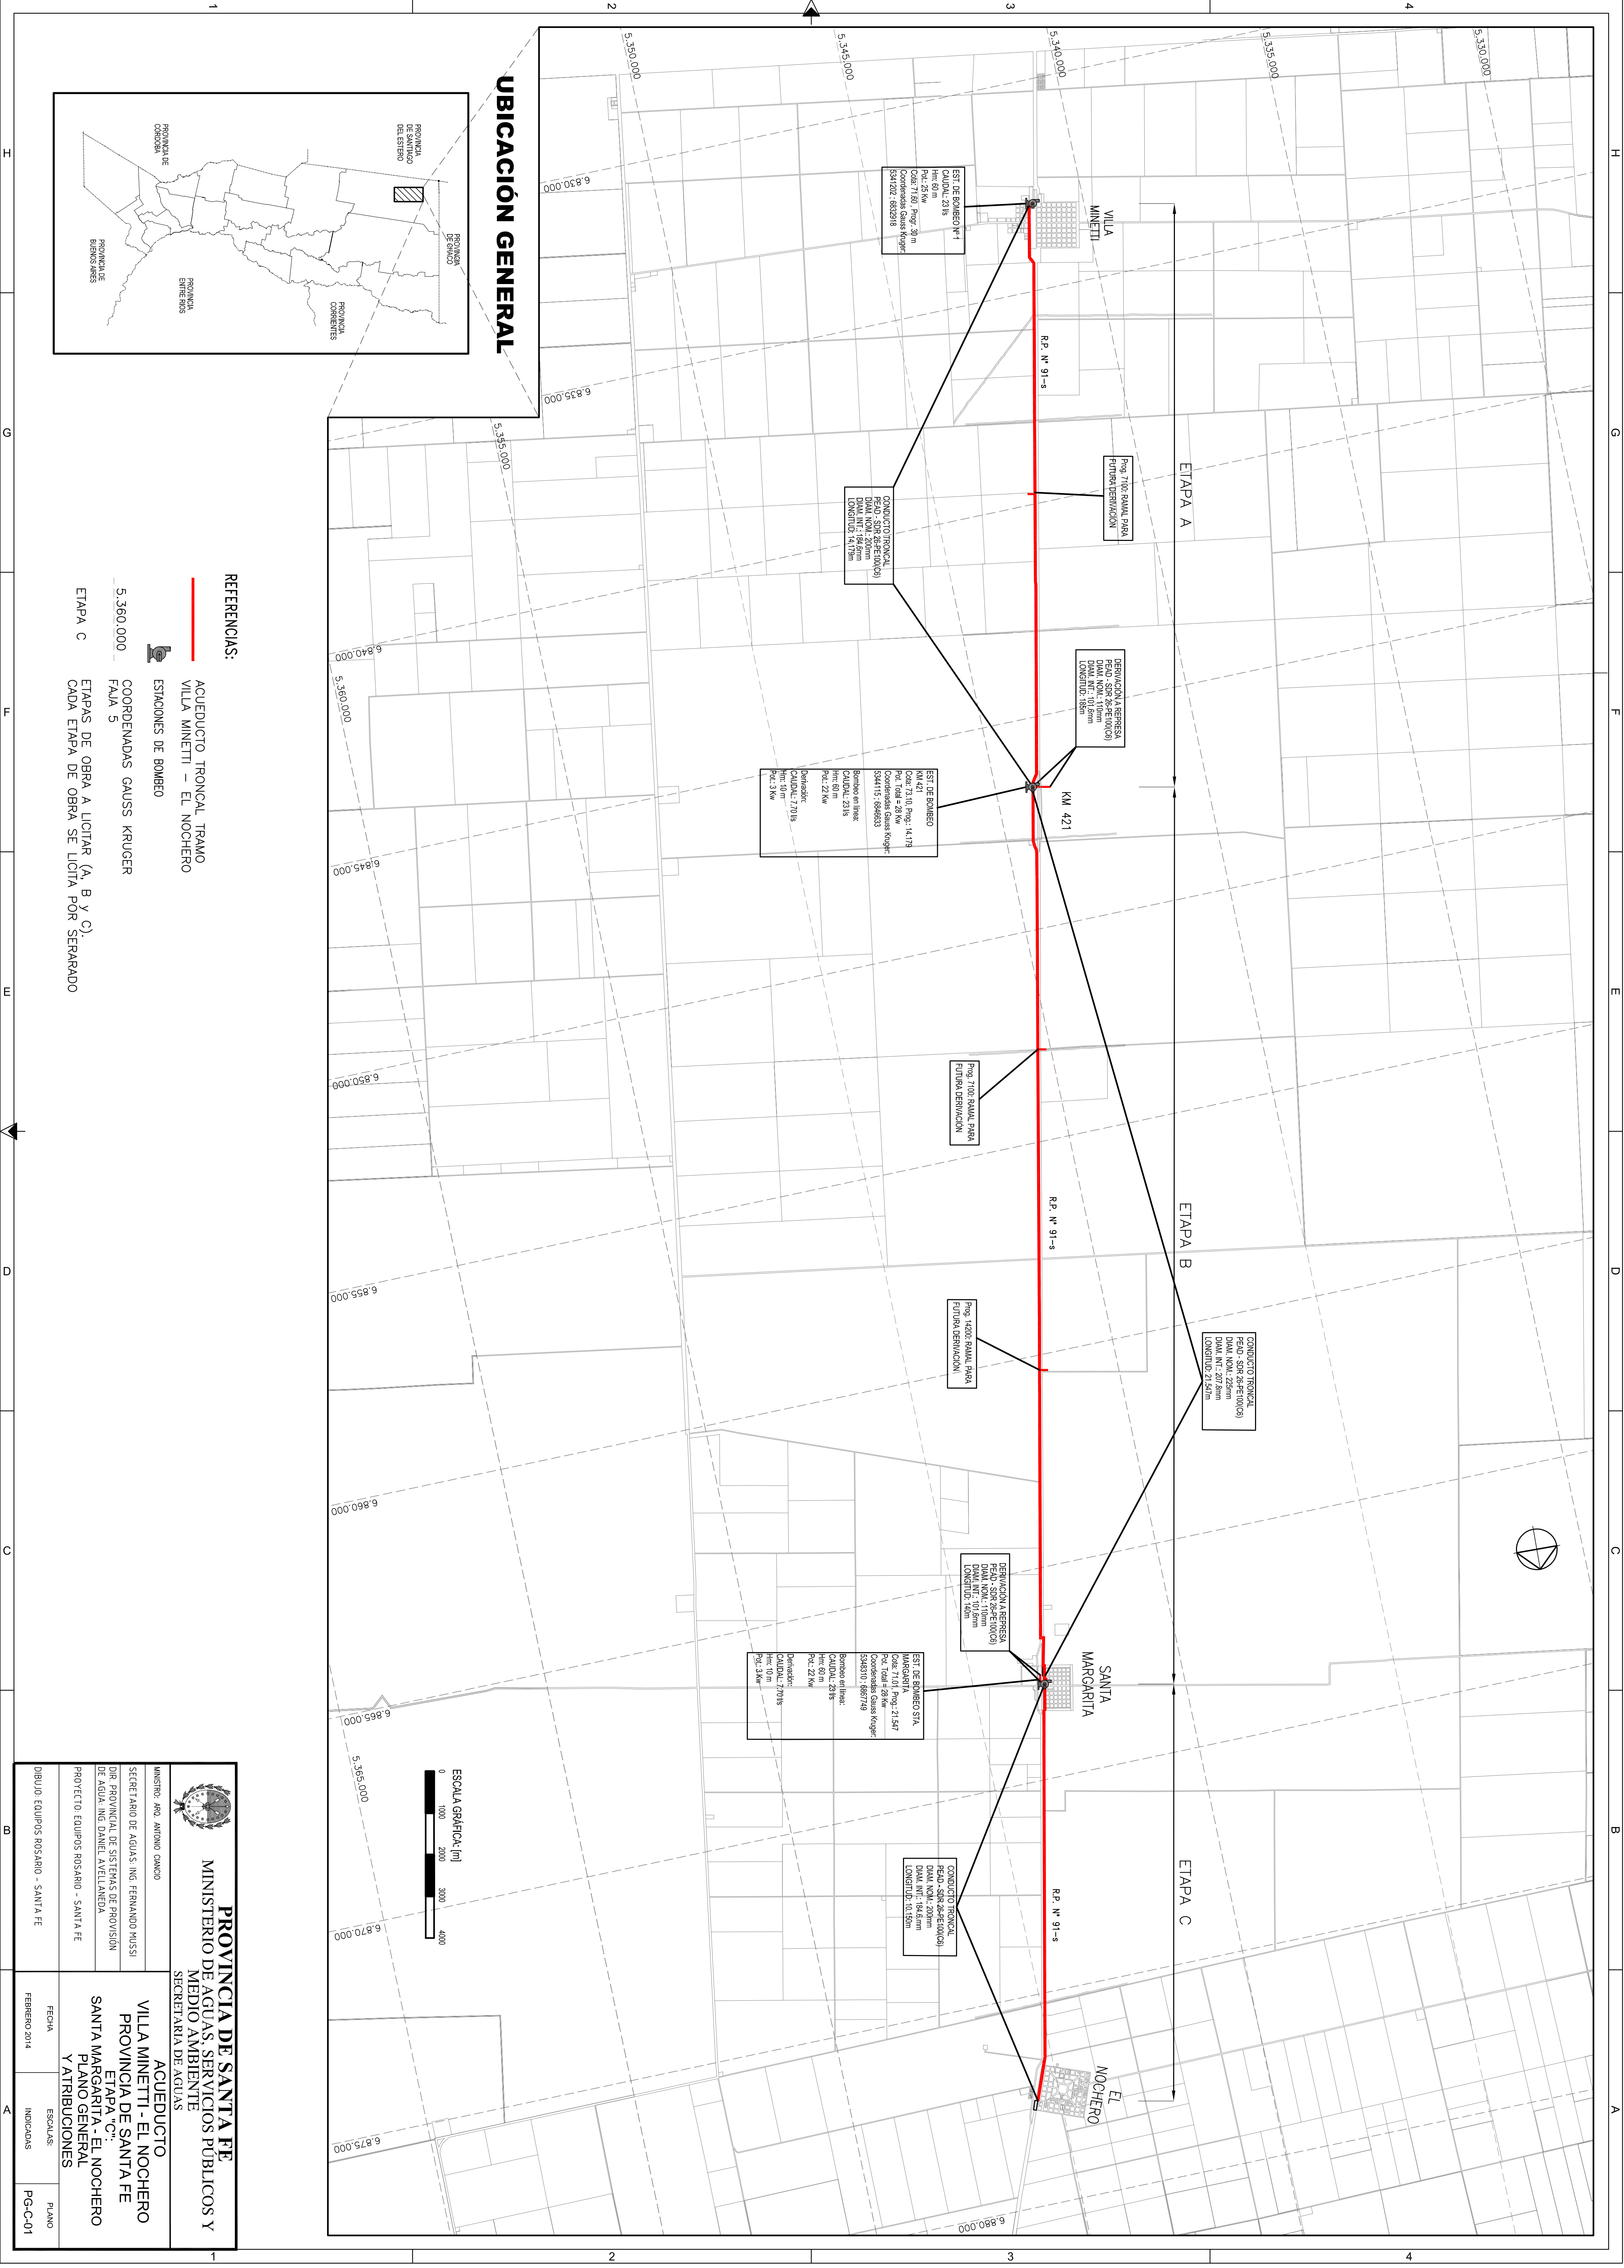

UBICACIÓN GENERAL

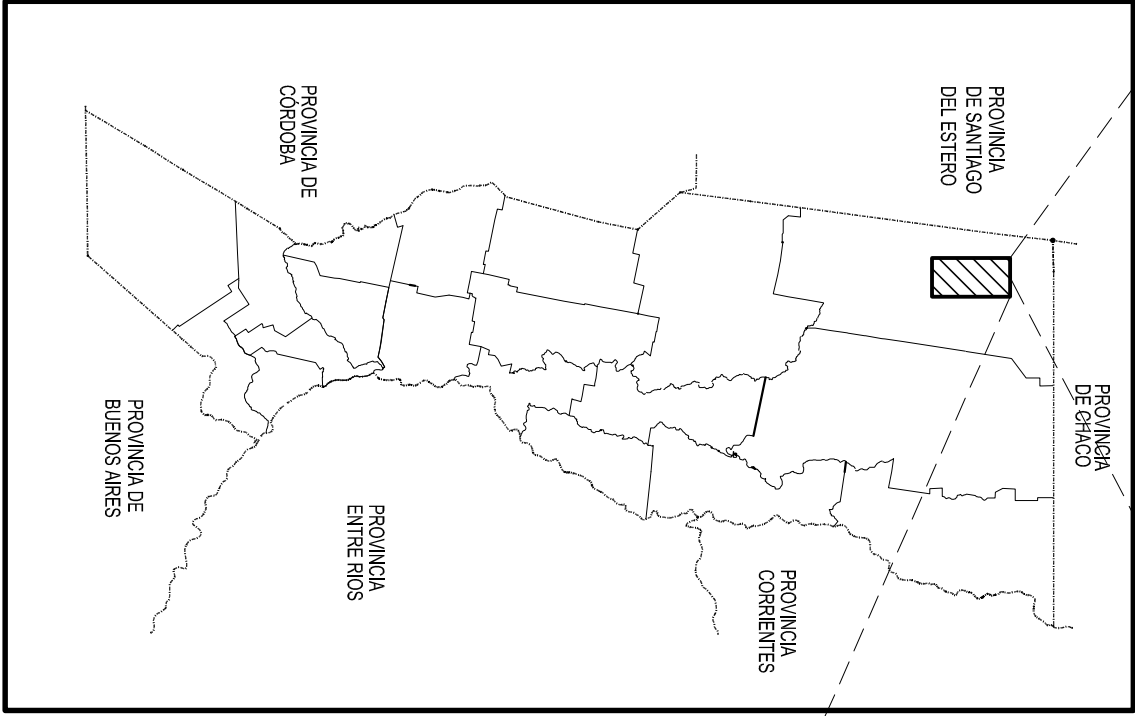

REFERENCIAS:

- ACUEDUCTO TRONCAL TRAMO VILLA MINETTI – EL NOCHERO
- ESTACIONES DE BOMBEO
- COORDENADAS GAUSS KRUGER
- FAJA 5
- ETAPAS DE OBRA A LICITAR (A, B y C).
- CADA ETAPA DE OBRA SE LICITA POR SEPARADO



PROVINCIA DE SANTA FE
MINISTERIO DE AGUAS, SERVICIOS PUBLICOS Y MEDIO AMBIENTE
SECRETARIA DE AGUAS

ACUEDUCTO

VILLA MINETTI - EL NOCHERO
PROVINCIA DE SANTA FE
ETAPA "C":
SANTA MARGARITA - EL NOCHERO
PLANO GENERAL
Y ATRIBUCIONES

MINISTRO: DR. ANDRÉS CANO	FECHA: FEBRERO 2014	ESCALA: INDICADAS	PLANO: PG-C-01
SECRETARIO DE AGUAS: ING. FERNANDO MUSSI			
DIR. PROVINCIAL DE SISTEMAS DE PROVISION DE AGUA: ING. DANIEL AVELLANEDA			
PROYECTO EQUIPOS ROSARIO - SANTA FE			