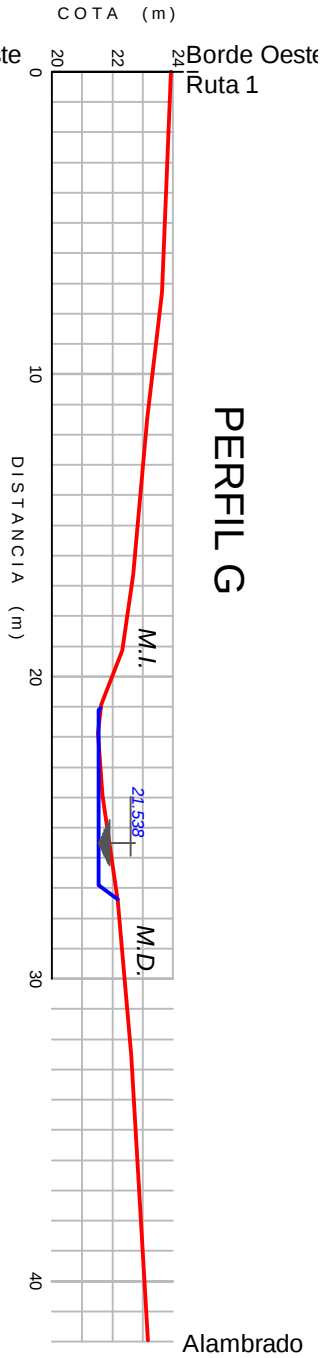
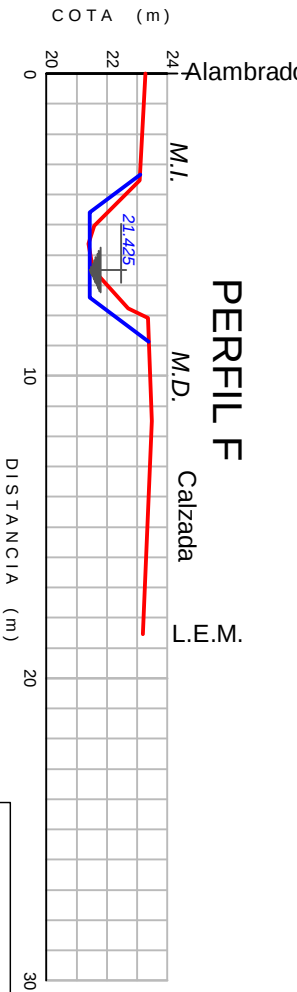
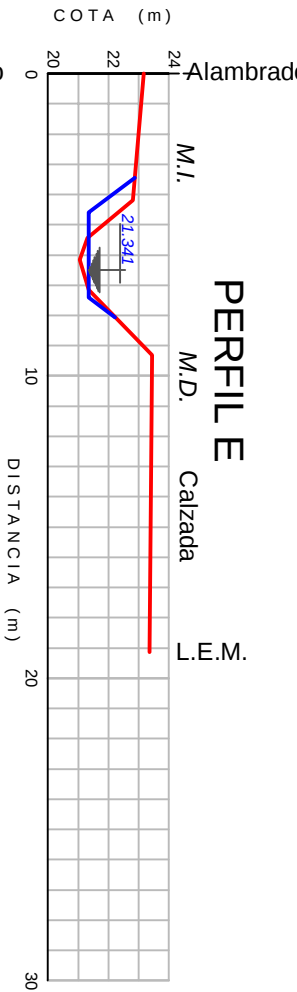
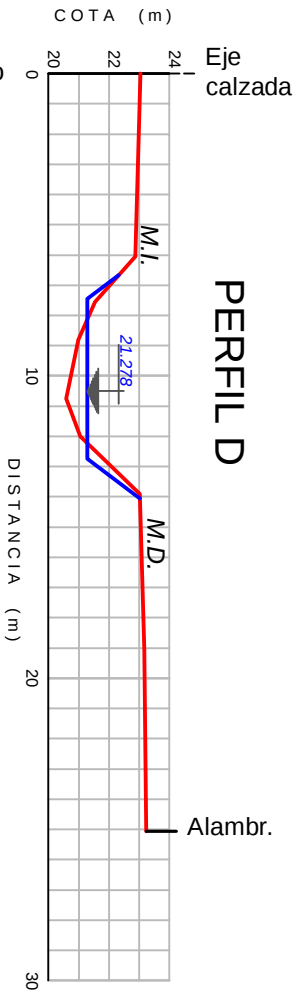
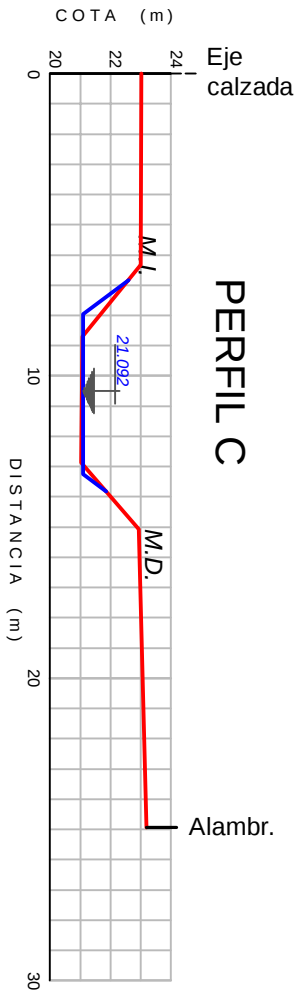
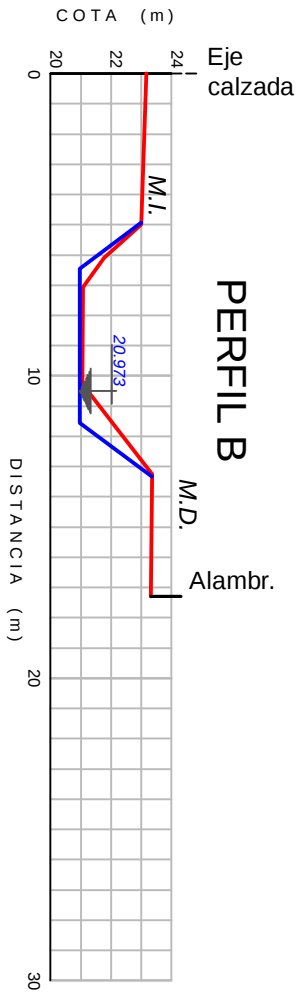
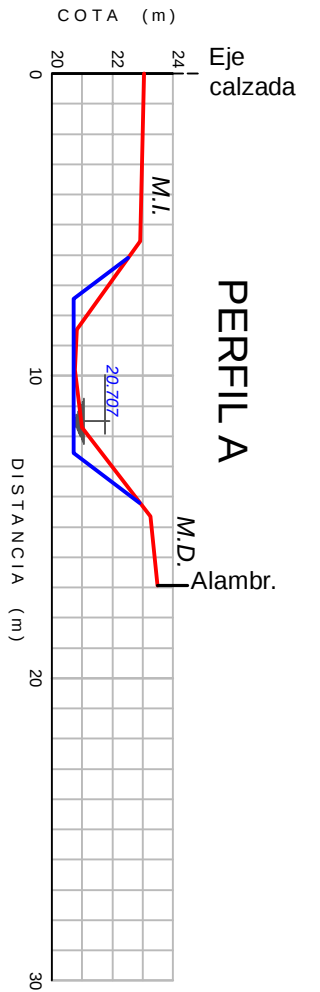
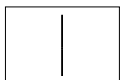


SECRETARIA DE ESTADO DEL HÁBITAT	FECHA: FEB-2017
LICITACIÓN: MEJORAMIENTO BARRIOS "PIZARRO", "SANTA ROSA" Y "EL ONCE" SAN JAVIER	

MUNICIPALIDAD DE LA CIUDAD DE SAN JAVIER			
PROMEBA - PROGRAMA DE MEJORAMIENTO DE BARRIOS			
PROYECTO DE MEJORAMIENTO DE LOS BARRIOS 'PIZARRO' - 'SANTA ROSA' Y 'EL ONCE'			
			
			
SECTORES URBANOS DE LA LOCALIDAD			
<i>PERFILES TRANSVERSALES VÍA SUR</i>			
Relevamiento: Ing. Alfredo VERANO	Dibujo: Ing. Alfredo VERANO	ESCALA: 1 : 250	FECHA: Julio 2016
PLUV			04