
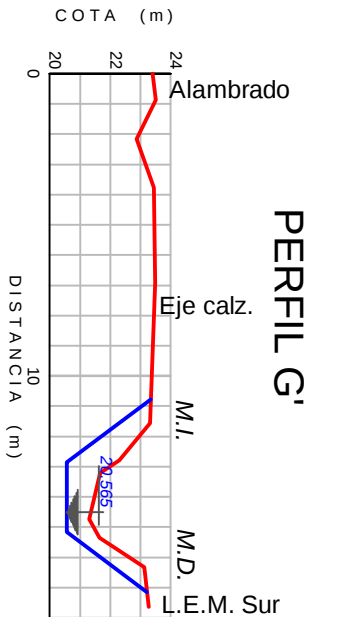
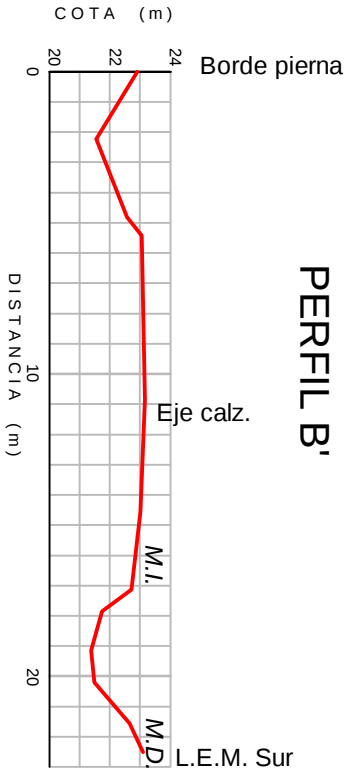
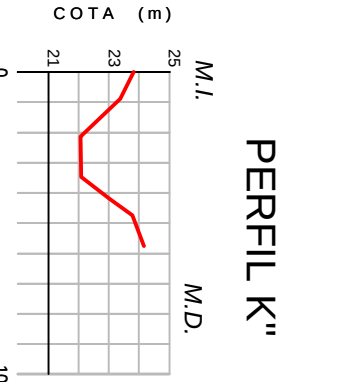
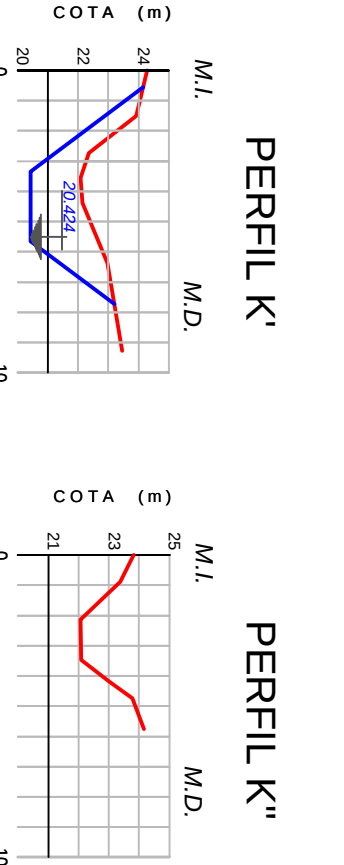
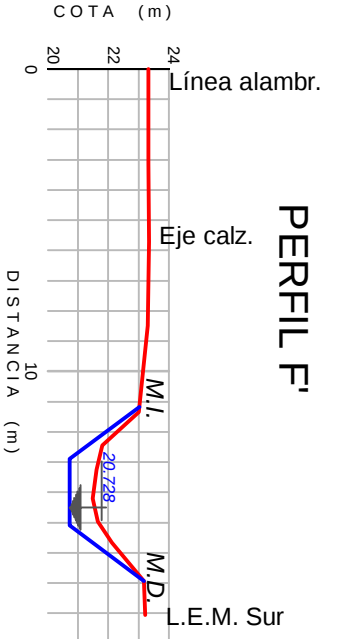
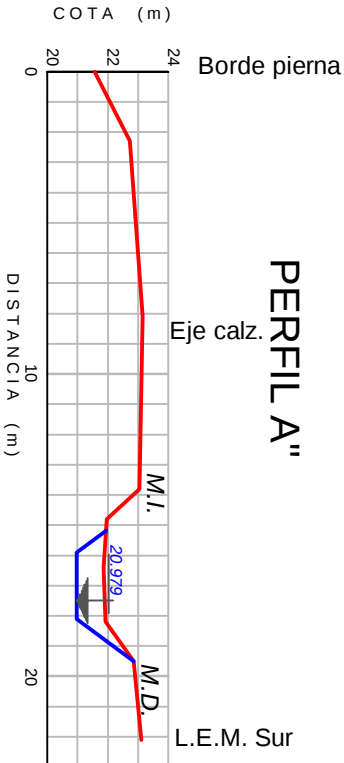
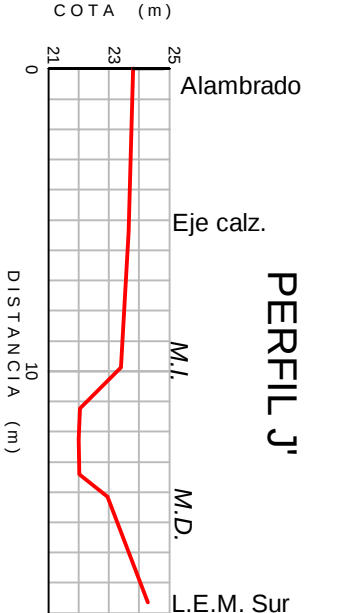
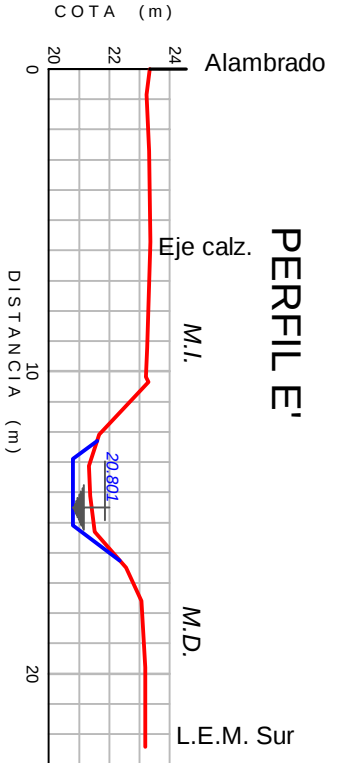
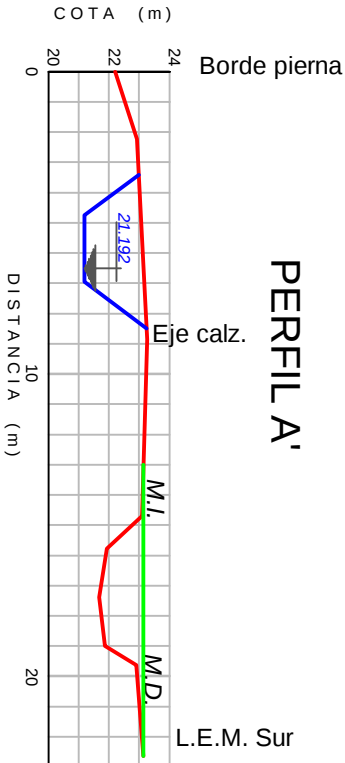
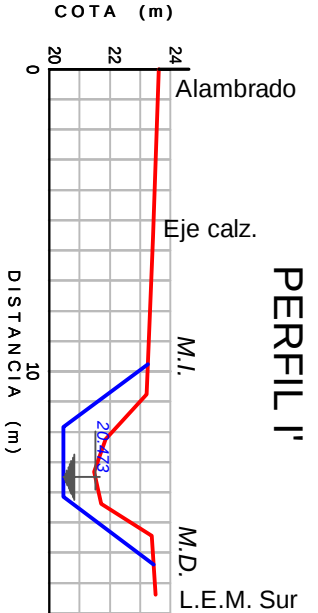
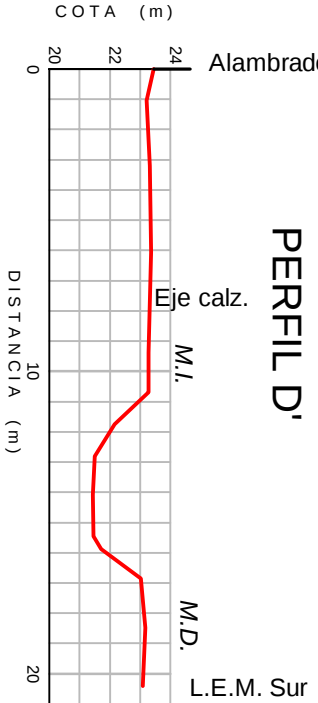
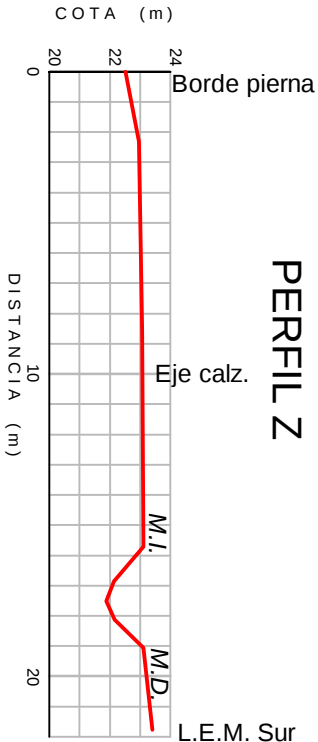
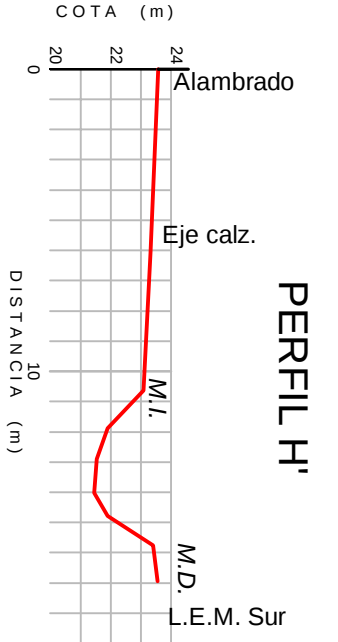
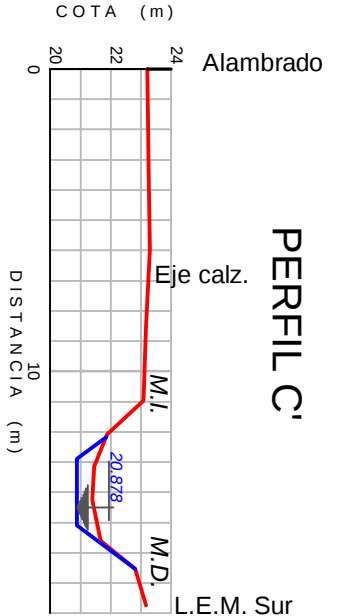


NOTAS:
- Todos los perfiles sdel plano se emplazan transversales a la calle Ramón Ruiz y su continuación, entre la Ruta 1, atravesando la Ruta Vieja, hasta alcanzar la costa del río San Javier.
- Para ubicación en planta, ver Plano PLUV 03.

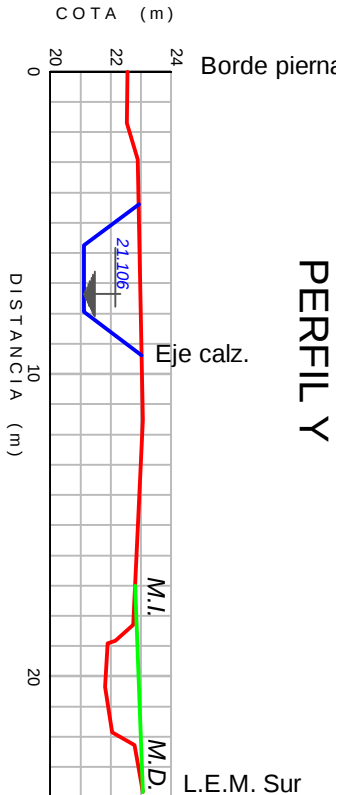

SECRETARIA DE ESTADO DEL HÁBITAT	FECHA: FEB-2017
LICITACIÓN: MEJORAMIENTO BARRIOS "PIZARRO", "SANTA ROSA" y "EL ONCE" SAN JAVIER	

MUNICIPALIDAD DE LA CIUDAD DE SAN JAVIER			
PROMEBA - PROGRAMA DE MEJORAMIENTO DE BARRIOS			
PROYECTO DE MEJORAMIENTO DE LOS BARRIOS 'PIZARRO' - 'SANTA ROSA' Y 'EL ONCE'			
SECTORES URBANOS DE LA LOCALIDAD		PLUV	
PERFILES TRANSVERSALES VÍA NORTE			
Relevamiento: Ing. Alfredo VERANO	Dibujo: Ing. Alfredo VERANO	ESCALA: 1 : 250	FECHA: Julio 2016
			07