


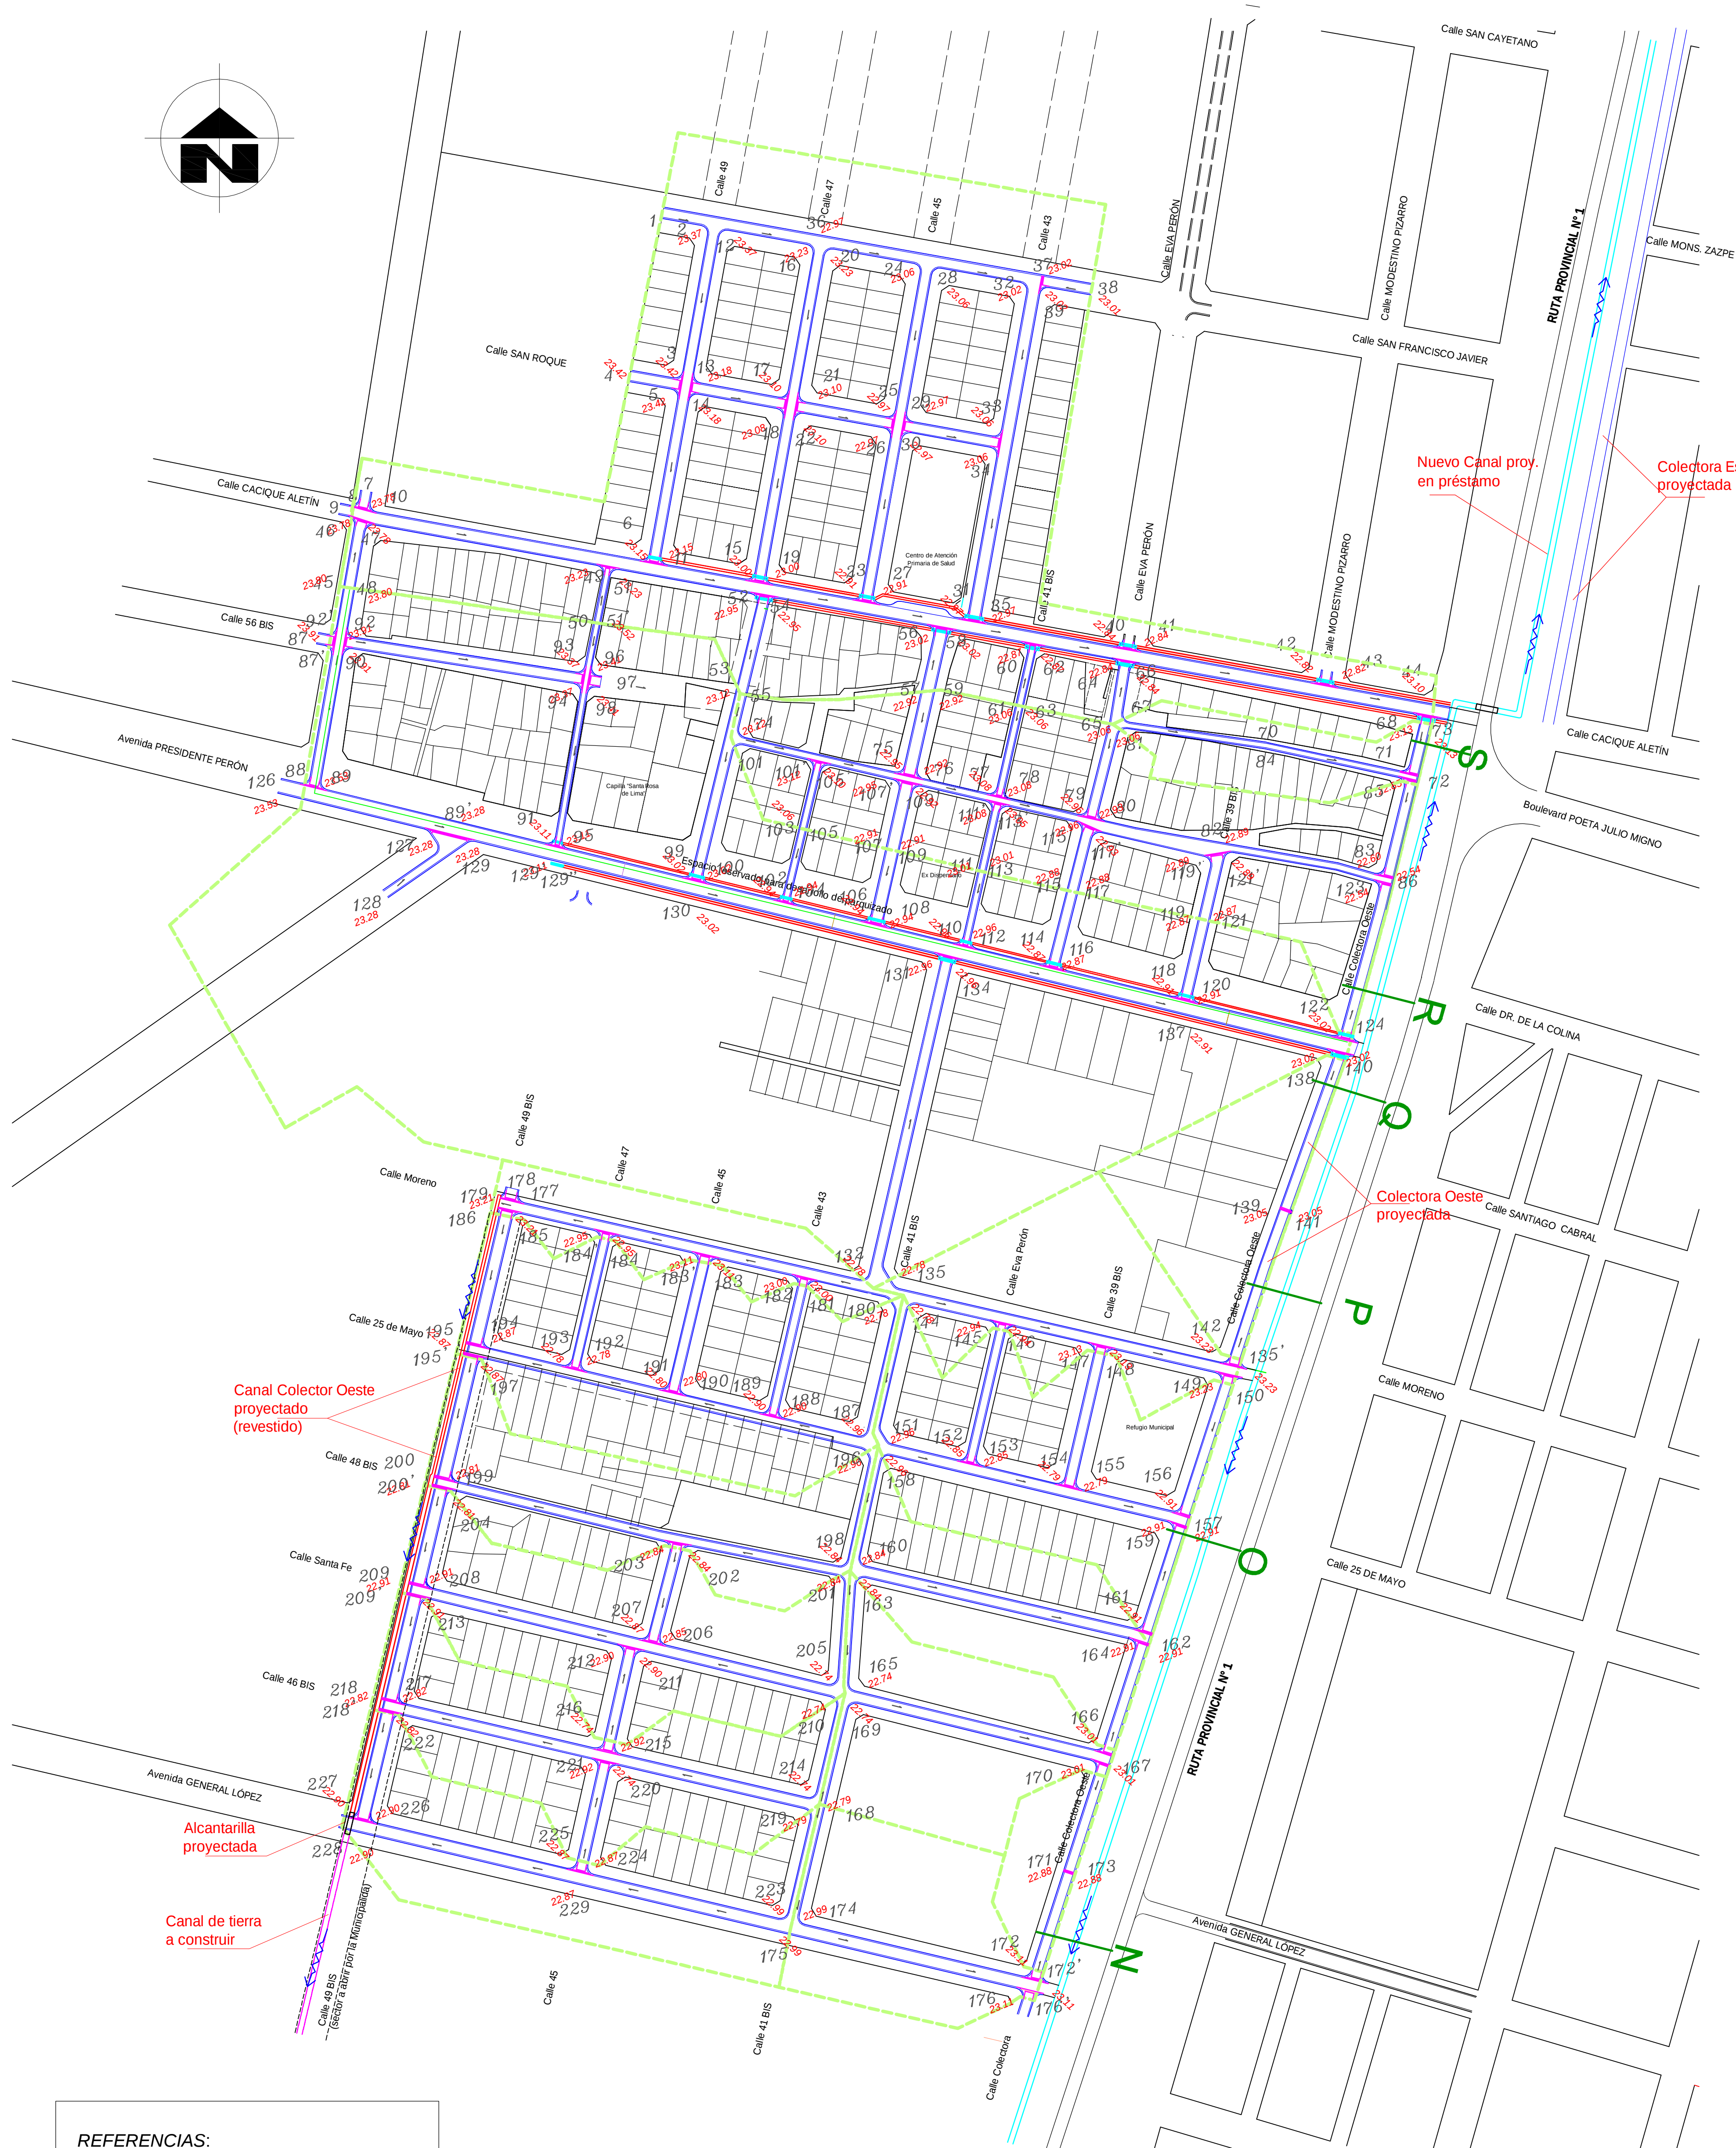

	Nodo de cálculo
	Cota TN
	Límite subcuenca de descarga
	Dirección de escurrim. cuneta
	Cordón-cuneta de hormigón
	Badén de hormigón
	Canal trapecial revestido
	Canal rectang. revestido, con reja

FECHA: FEB-2017



SECTORES PIZARRO - SANTA ROSA - EL ONCE
PROYECTO DE DRENAJE EN EL ÁREA DE INTERVENCIÓN

FECHA:	Julio 2016
--------	------------



09