


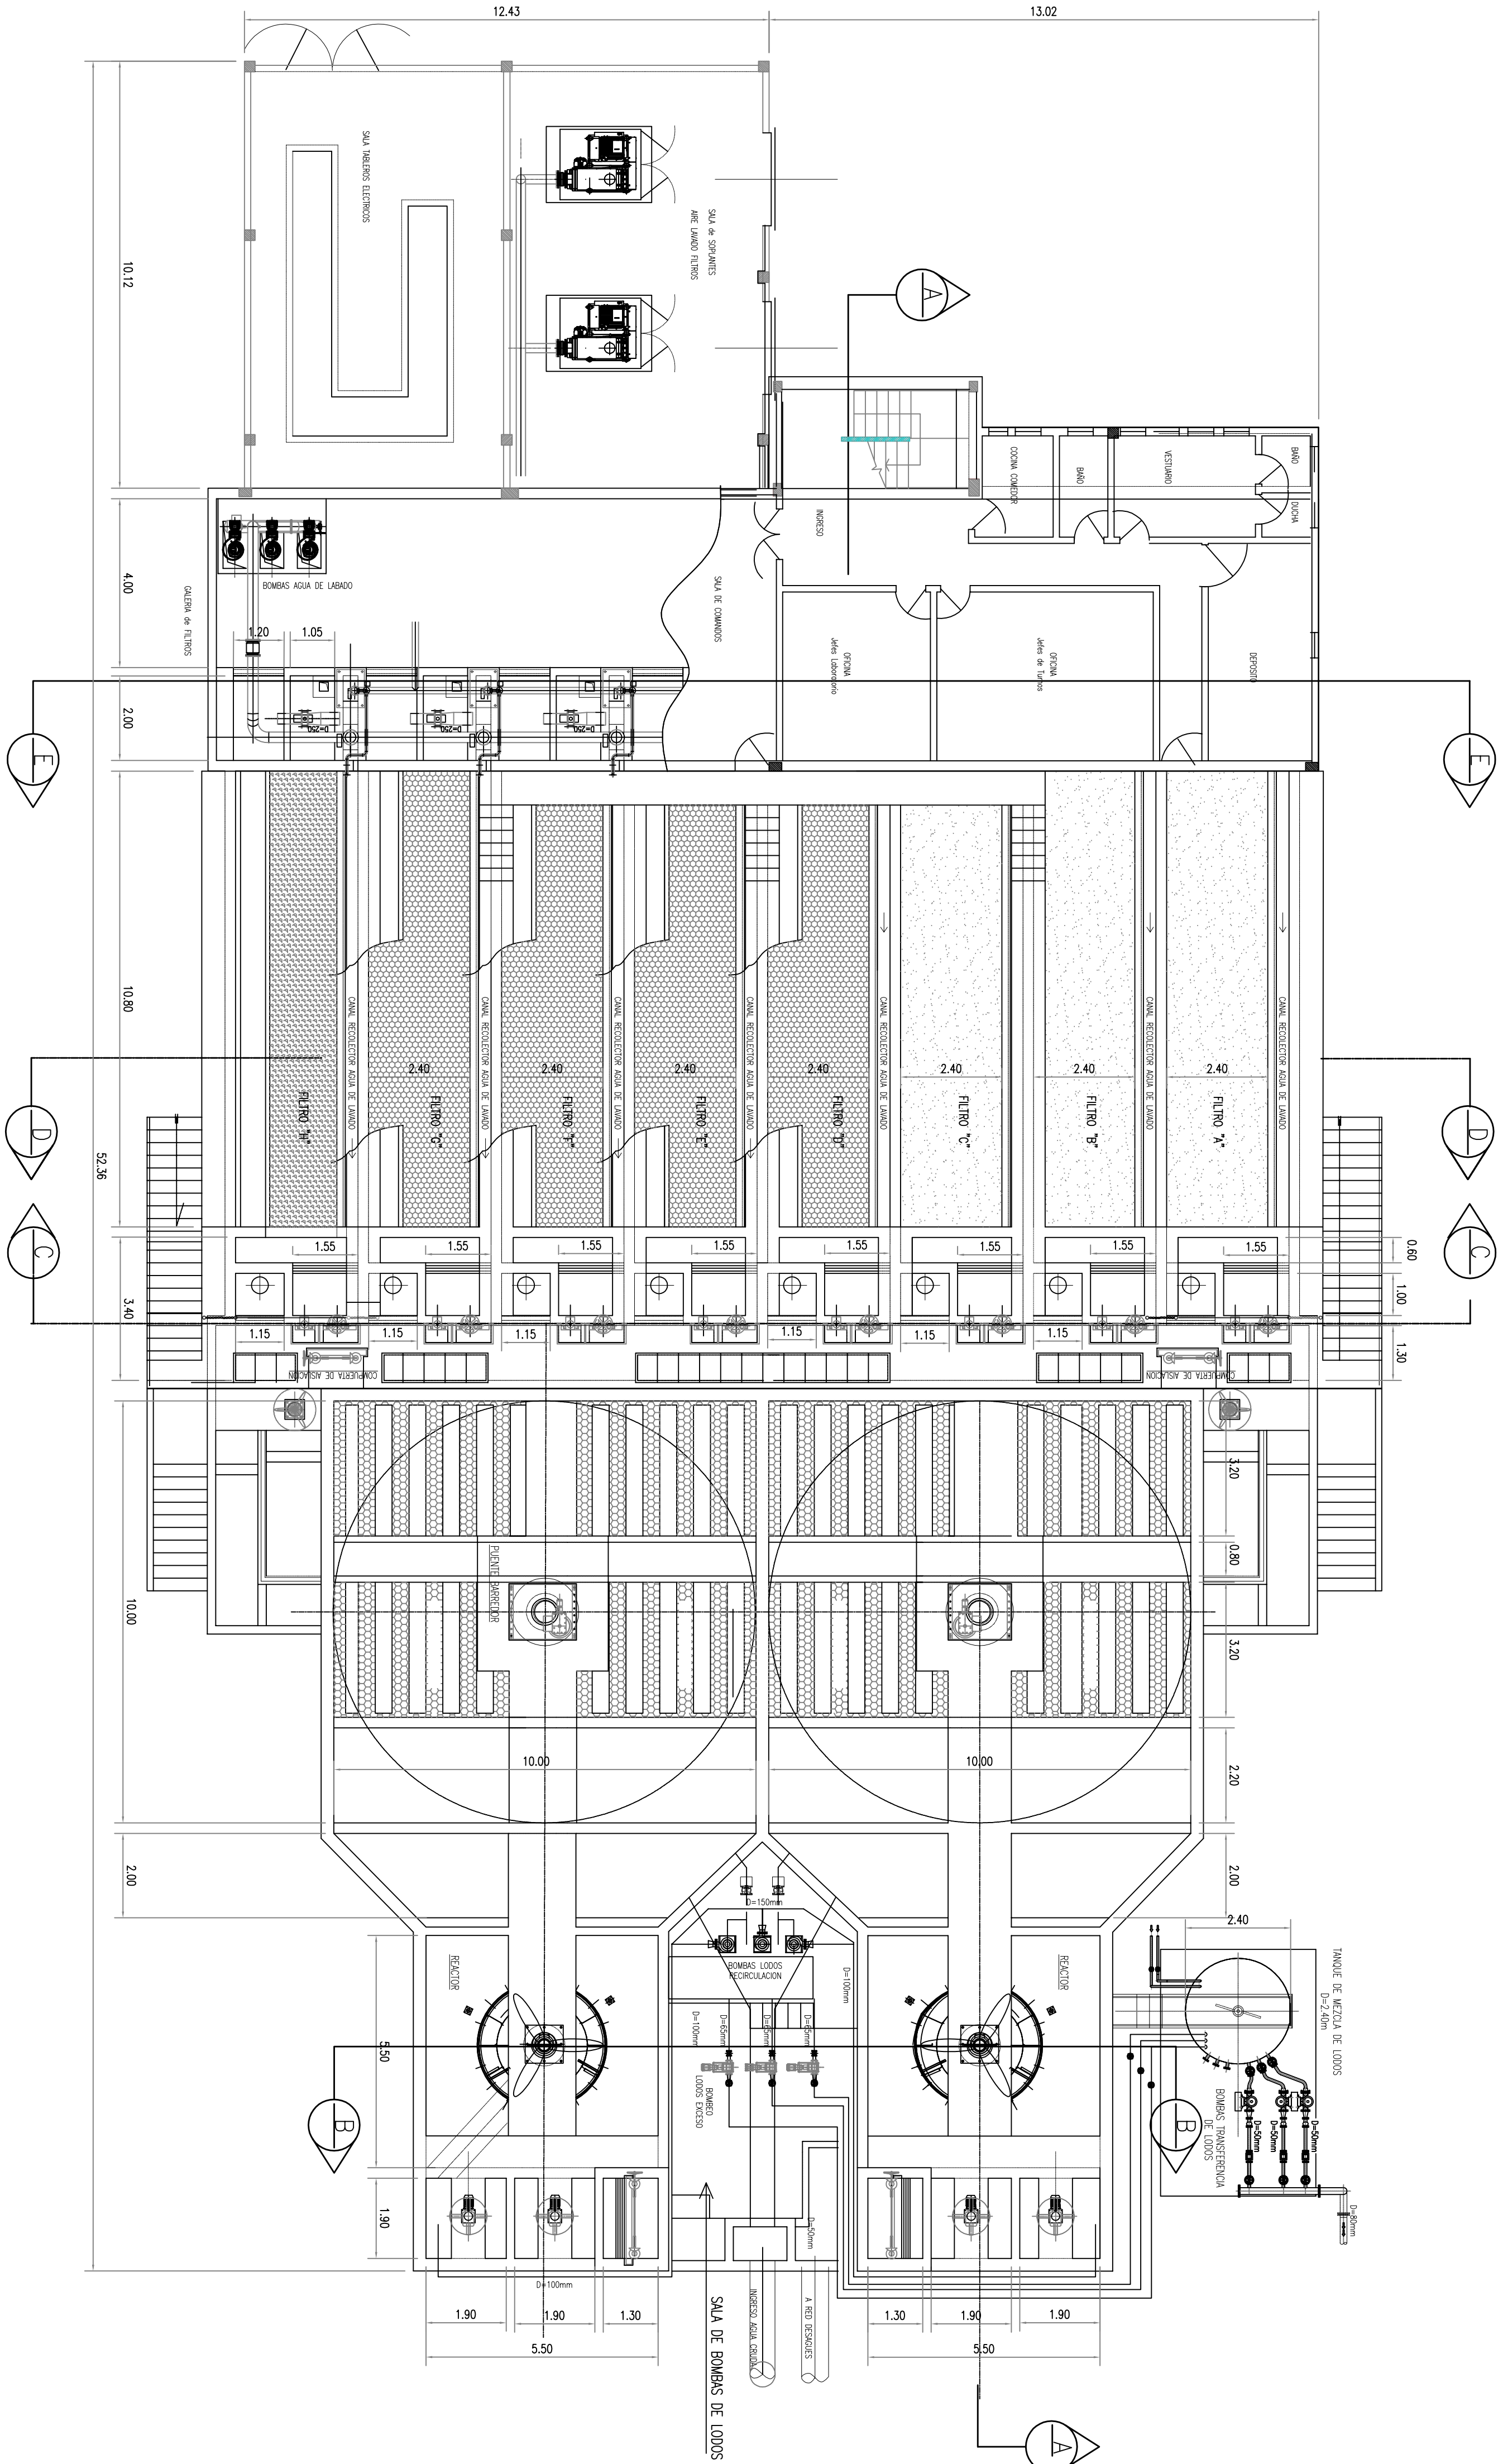

NOTAS

1- DIMENSIONES EXPRESADAS EN METROS

2- PROGRESIVAS EXPRESADAS EN METROS

3- NIVELES EN METROS, REFERIDOS AL IGM

4- CALIDAD DE MATERIALES:

HORMIGON PARA ESTRUCTURA : H - 35

HORMIGON DE LIMPIEZA : H - 15

ACERO TIPO III - ADN 420 (4200 kg/cm²)

5- RECURRIMIENTOS DE LA ARMADURA:


EN GENERAL: 2.5 cm

ESTRUCTURAS ENTERRADAS: 4.0 cm

SUPERFICIES EN CONTACTO CON AGUA: 4.0 cm

VISTA SUPERIOR - NIVEL NT + 5.00 m

Esc. 1:100

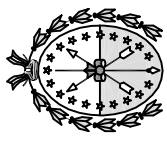

MINISTERIO DE INFRAESTRUCTURA, SERVICIOS PÚBLICOS Y HABITAT
SECRETARÍA DE EMPRESAS Y SERVICIOS PÚBLICOS
DIRECCIÓN GENERAL DE SISTEMAS DE PROVISIÓN DE AGUA

PROVINCIA DE SANTA FE

ACUEDUCTO DESVÍO ARJÓN

AMPLIACIÓN PLANTA POTABILIZADORA

PROVINCIA DE SANTA FE

MÓDULO CLARIFICADOR N°3

VISTA SUPERIOR

DIBUJO: EQUIPO DE PROYECTOS DOPSPA

FECHA

MAYO 2022

ESCALA

1:100

PLANO N°

APP-MP-Q-01