


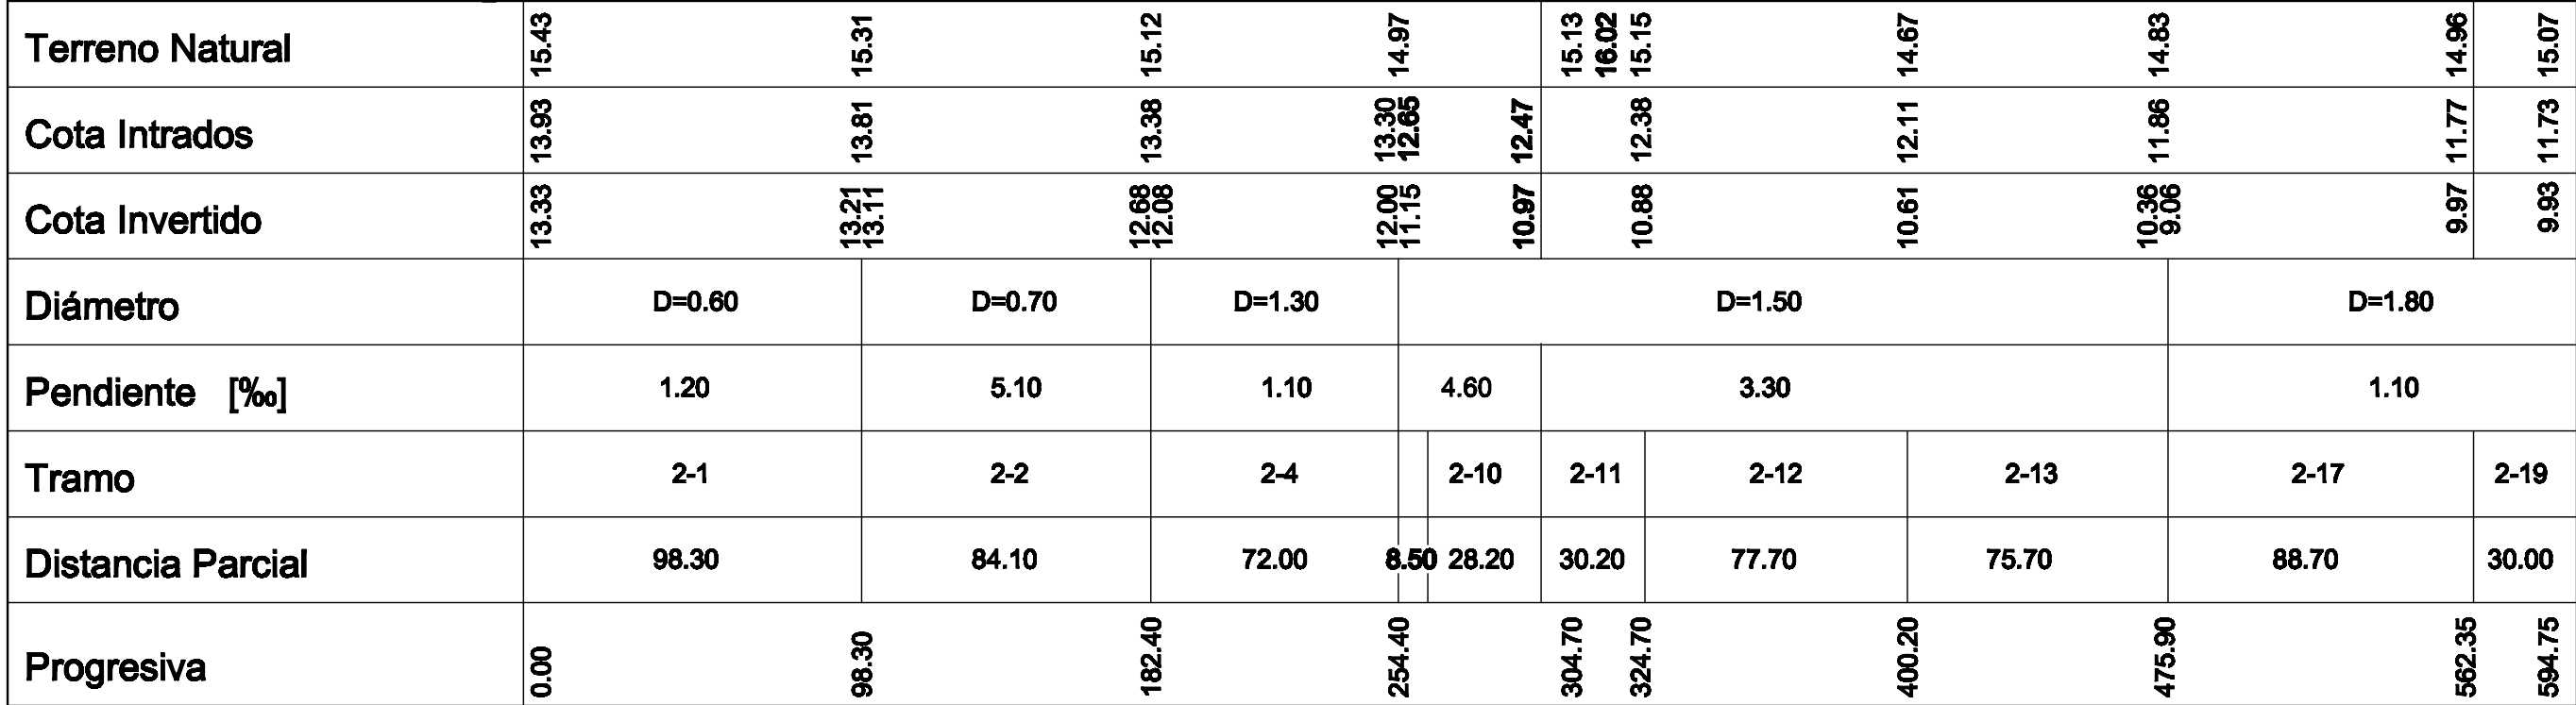


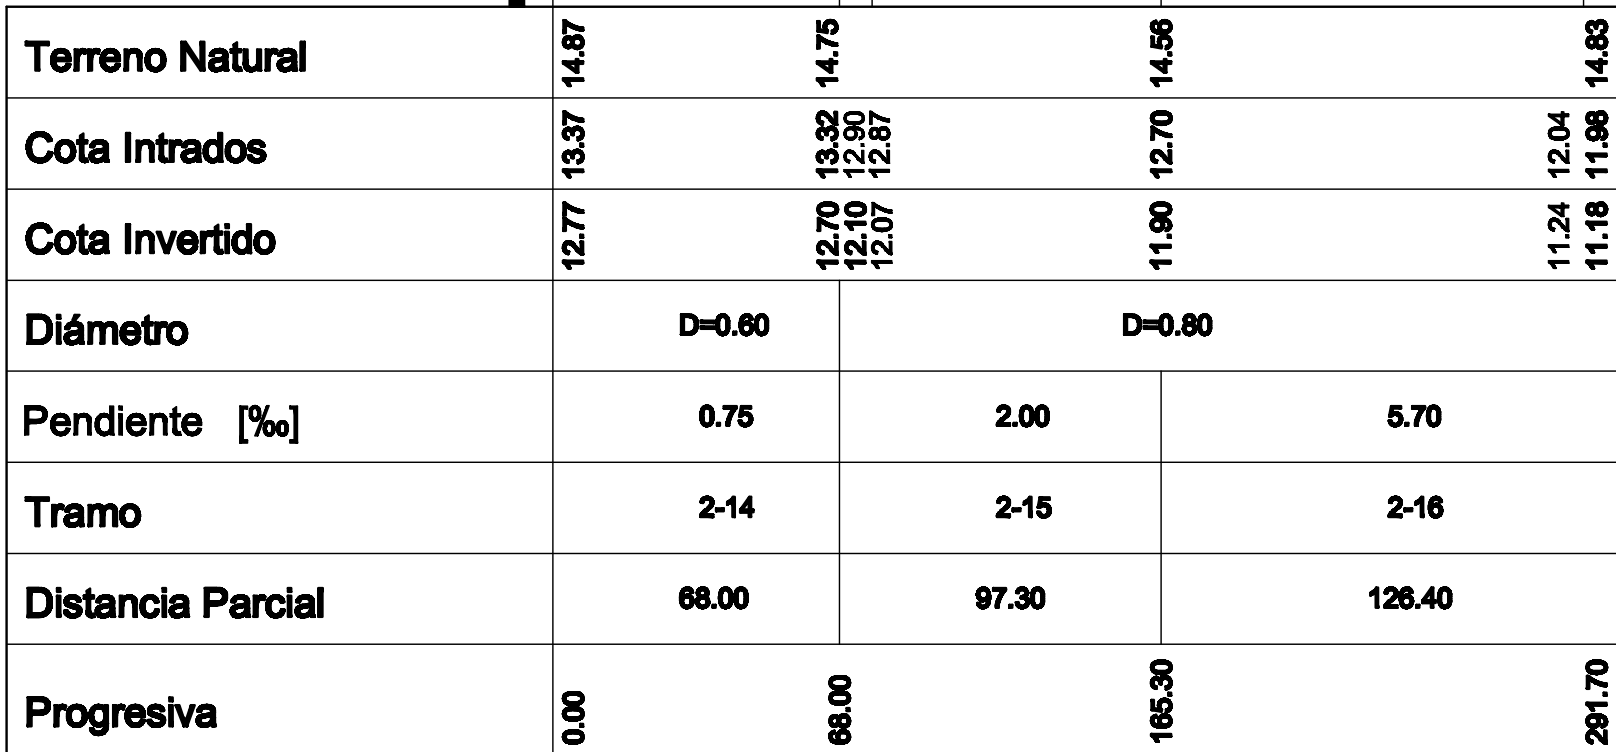

C/ GORRITI

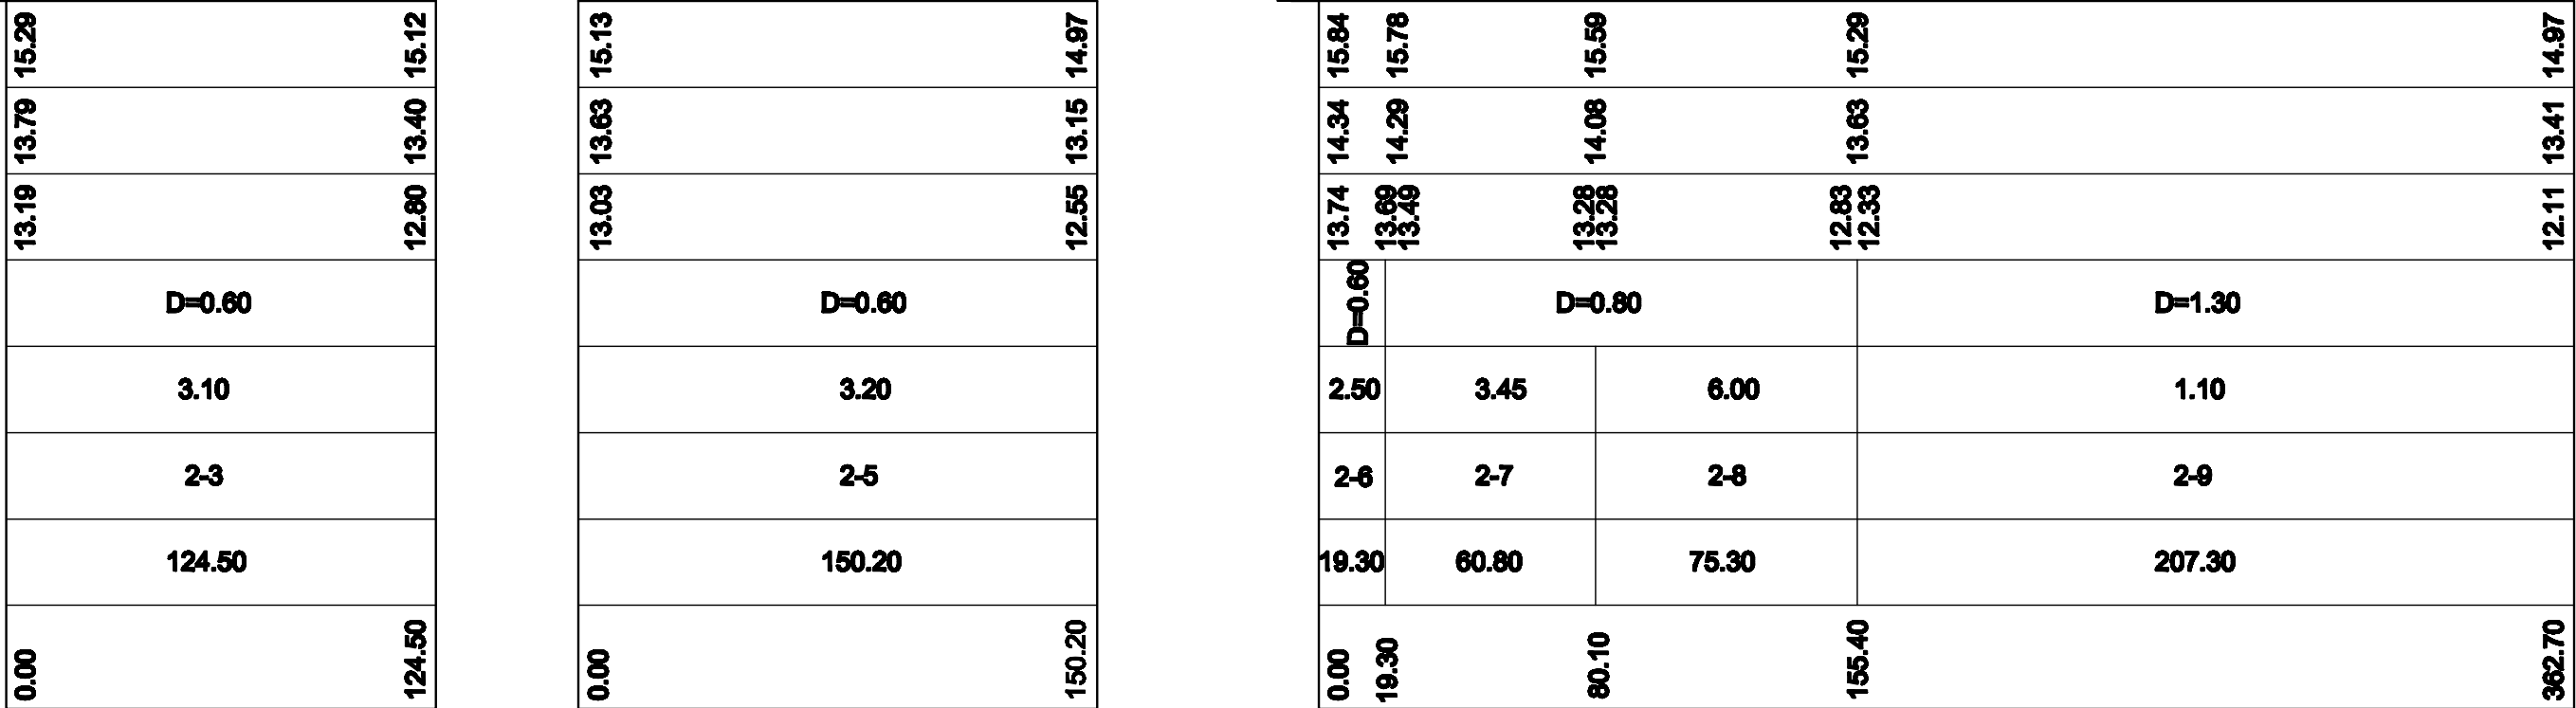

C/ FORMOSA

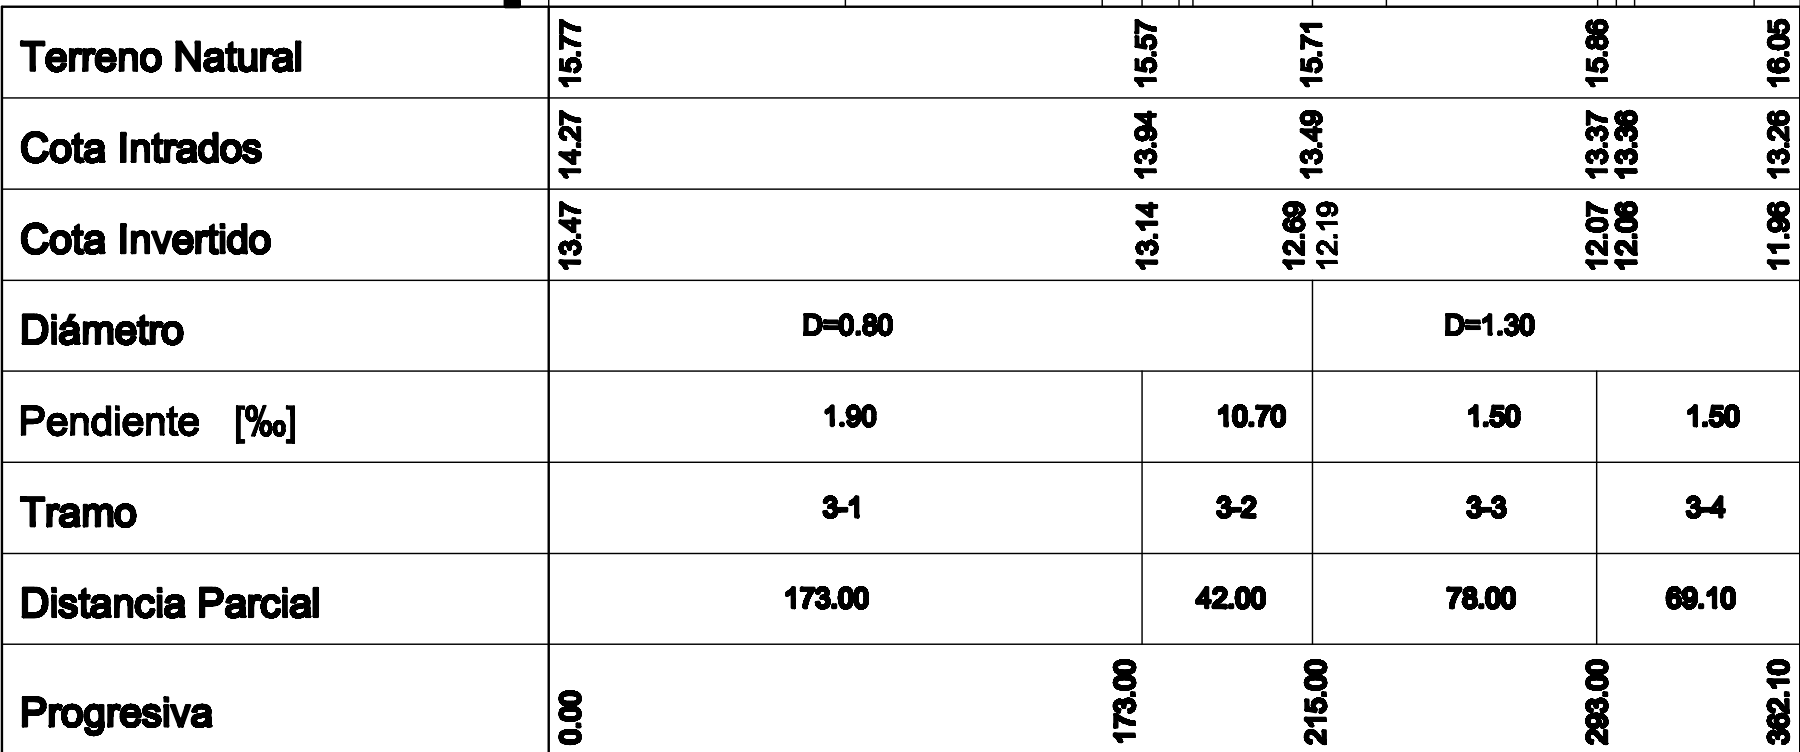

- NOTAS:** La posición planialtimétrica real de todas las instalaciones será verificada por la Contratista, previo a la iniciación de las obras.