REJAS METALICAS

	PT	PR	01
CANTIDAD POR PABELLON	TOTAL	DERECHA	IZQUIERDA
	4	2	2
CANTIDAD TOTAL MINPENAL	24	12	12

PR 01 — 3.11 X 2.05

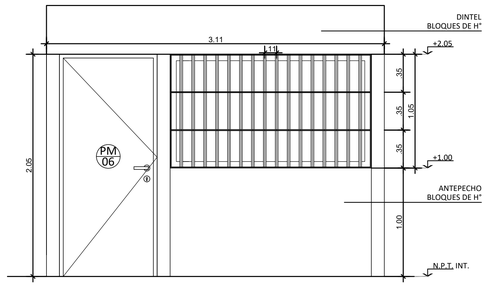

VISTA

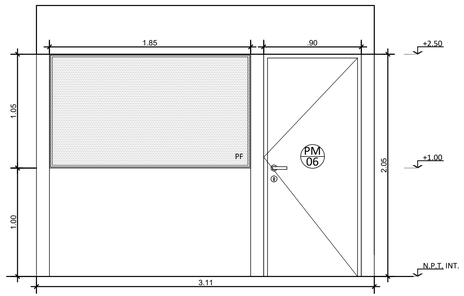

VISTA

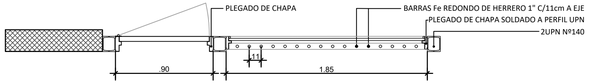

PLANTA

TODAS LAS MEDIDAS SERÁN VERIFICADAS EN OBRA.

MARCO		BASTIDOR PERFIL NORMAL ALAS IGUALES 2 1/4" X 1/4" SOLDADO A PLANCHUELAS. CHAPA DOBLADA BWG Nº14 SOLDADO A COLUMNAS DE PERFILES UPN
HOJAS		UNA HOJA DE ABRIR: SIMPLE CONTACTO DE 45mm DE ESPESOR. TABLERO CHAPA DOBLADA BWG N°14 RELLENO CON COSTILLAS INTERIORES CHAPA BWG N°14. UNA HOJA FIJA LATERAL: BASTIDOR DE CHAPA DOBLADA BWG N°14. PARANTES VERTICALES Fe REDONDO DE HERRERO diám 1" C/11 cm A EJE Y HORIZONTALES PLANCHUELA 1 $\frac{1}{2}$" X $\frac{1}{8}$".
HERRAJES	MOVIMIENTO	(Ver en planilla PM 06)
	ACCIONAMIENTO	(Ver en planilla PM 06)
	SEGURIDAD	(Ver en planilla PM 06)
VIDRIOS		LAMINADO 6+6mm PVB SIMPLE TRANSPARENTE INCOLORO. CONTRAVIDRIO CAÑO ESTRUCTURAL 15mm x 15mm.
PINTURA		DOS MANOS ANTIÓXIDO AL CROMATO DE ZINC Y TRES MANOS ESMALTE SINTETICO TIPO "VITROLUX MAGIC de COLORIN", COLOR GRIS CLARO COD. 4241P, TERMINACIÓN LISA BRILLANTE.
VARIOS		-

REJAS METALICAS

	PT	PR	02
CANTIDAD POR PABELLON	TOTAL	DERECHA	IZQUIERDA
	4	2	2
CANTIDAD TOTAL MINPENAL	24	12	12

PR 02 — 6.35 X 2.50

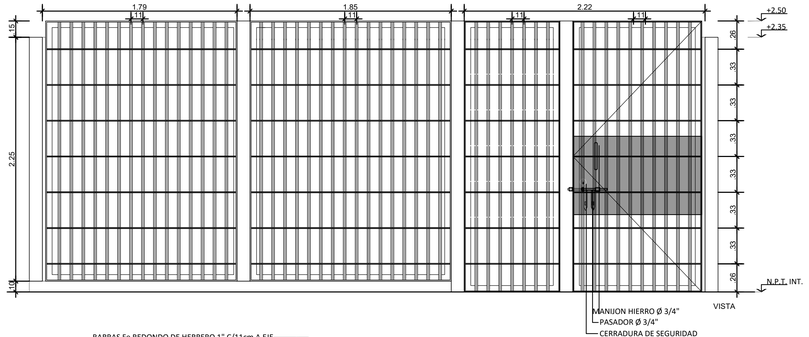

VISTA

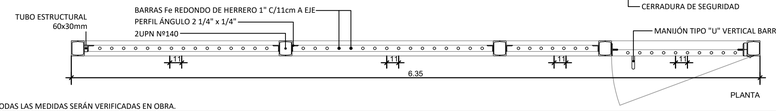

PLANTA

TODAS LAS MEDIDAS SERÁN VERIFICADAS EN OBRA.

MARCO		BASTIDOR PERFIL NORMAL ALAS IGUALES 2 1/4" X 1/4" SOLDADO A PLANCHUELAS.
HOJAS		UNA HOJA DE ABRIR: BASTIDOR PERFIL Fe ALAS IGUALES 2 $\frac{1}{2}$" X $\frac{1}{4}$". PARANTES VERTICALES Fe REDONDO DE HERRERO diám 1" C/11 cm A EJE Y HORIZONTALES PLANCHUELA 1 $\frac{1}{2}$" X $\frac{1}{8}$". 3 HOJAS FIJAS LATERALES: BASTIDOR PERFIL Fe ALAS IGUALES 2 $\frac{1}{2}$" X $\frac{1}{4}$". PARANTES VERTICALES Fe REDONDO DE HERRERO diám 1" C/11 cm A EJE Y HORIZONTALES PLANCHUELA 1 $\frac{1}{2}$" X $\frac{1}{8}$".
HERRAJES	MOVIMIENTO	TRES BISAGRAS DE HIERRO TIPO FORJA L 200 mm Ø19 mm.
	ACCIONAMIENTO	MANIJON TIPO "U" VERTICAL BARRA HIERRO Ø 3/4" EN AMBOS LADOS.
	SEGURIDAD	CERRADURA DE SEGURIDAD TIPO MATRICERA SALVATORE MODELO 4210. BOCALLAVE EN AMBOS LADOS. PASADOR Fe REDONDO HERRERO Ø 3/4" Y PLANCHUELA 3/16".
VIDRIOS		-
PINTURA		DOS MANOS ANTIÓXIDO AL CROMATO DE ZINC Y TRES MANOS ESMALTE SINTETICO TIPO "VITROLUX MAGIC de COLORIN", COLOR GRIS CLARO COD. 4241P, TERMINACIÓN LISA BRILLANTE.
VARIOS		CAJÓN PARA CERRADURA CHAPA BWG Nº14 SOLDADA A BASTIDOR Y A PLANCHUELAS HORIZONTALES DE LA HOJA.

NOTA:
TODAS LAS MEDIDAS DEBERAN SER VERIFICADAS EN OBRA.

Santa Fe
PROVINCIA

UNIDAD EJECUTORA
DE INFRAESTRUCTURA

SUB SECRETARÍA TECNICA
ARQ. FRANCISCO QUIJANO

DIRECCION PROVINCIAL DE OBRAS
ING. FEDERICO ZEGNA RATA

DIRECCION PROVINCIAL DE PROYECTOS
ARQ. JORGE GIUNTA

SUBDIRECCION GENERAL TECNICA
MG. ARQ. M.V. LANZARO

OBRA:
UP N°8 ALTO PERFIL
PIÑERO

SECTOR:
MÓDULO A

EDIFICIO:
PABELLÓN TIPO

PLANO:
CARPINTERÍAS - HERRERÍAS

ESCALA:
1:25

REVISION:
00

OBSERVACIONES:
-

FECHA:
29/11/2024

03_PE PT - CA 13