


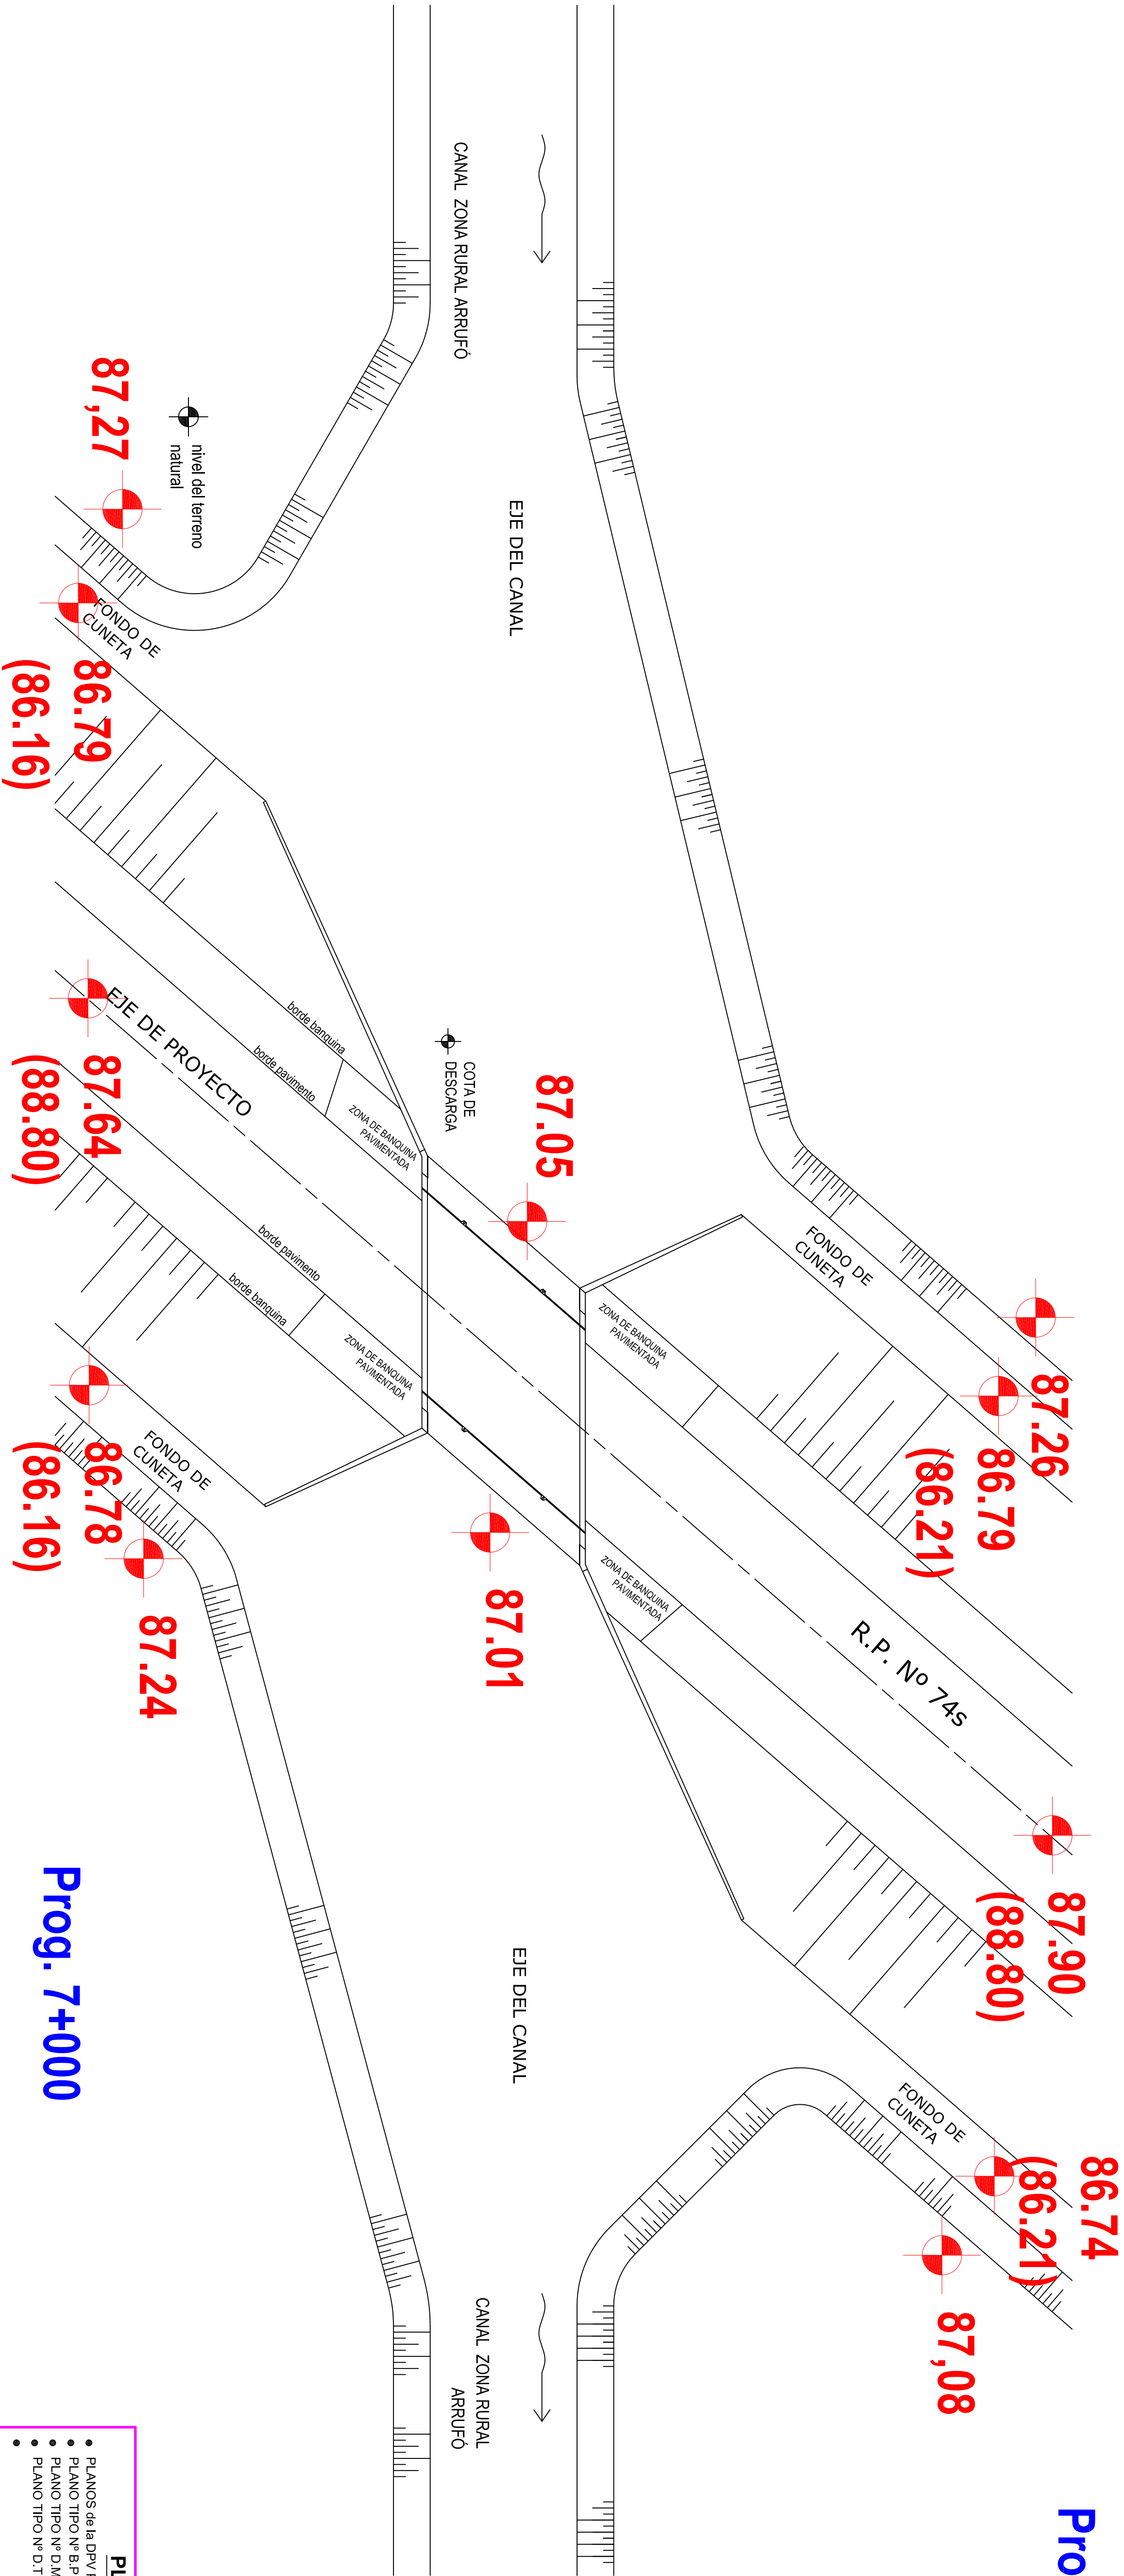

REFERENCIAS

82.89 COTA EXISTENTE
(82.70) COTA A CONSTRUIR

Prog. 7+000

Prog. 7+100

- PLANOS A AGREGAR**
- PLANOS de la DPM PLANIMETRÍAS km 6 a km 9 - R.P. Nº 745 y Nº 775
 - PLANO TIPO Nº B.P. 1 y Nº B.P. 2 DPM "BARANDA PEATONAL"
 - PLANO TIPO Nº D.M. 1 DPM "DEFENSA METÁLICA CIRCUNDA"
 - PLANO TIPO Nº D.I. 1 DPM "DESAGÜES DE TABLERO"

MATERIALES:	
HORMIGONES:	Tipo de Hº
HORMIGÓN DE VIGAS SUPERESTRUCTURA	H-38
HORMIGÓN DE CAGEZALES	H-21 (cm. A.R.S.)
HORMIGÓN DE PILOTES	H-21 (cm. A.R.S.)
HORMIGÓN DE LOSAS Y VIGUETAS	H-21
HORMIGÓN DE MUROS	H-21 (cm. A.R.S.)
ACEROS :	
Tipo	
Para Hormigón Armado	
Para Hormigón Pretenso	

PLANO

R

PROVINCIA DE SANTA FE
DIRECCIÓN PROVINCIAL DE VIALIDAD

OBRA: ALCANTARILLA en Progresiva
7+025.00

ALCANTARILLA
Prog. 7+025.00

RUTA: PROVINCIAL Nº 745 y Nº 775
TRAMO: RPNº39-RPNº775 y RPNº745-RPNº38

Escala: 1:200

Empresa Contratista: NOROESTE CONSTRUCCIONES SA.

TITULO

FECHA: 31-12-2011

Representante Técnico:

RELEVAMIENTO PLANALTIMÉTRICO