



CORTE A:A (EXISTENTE)

ESCALA 1:50

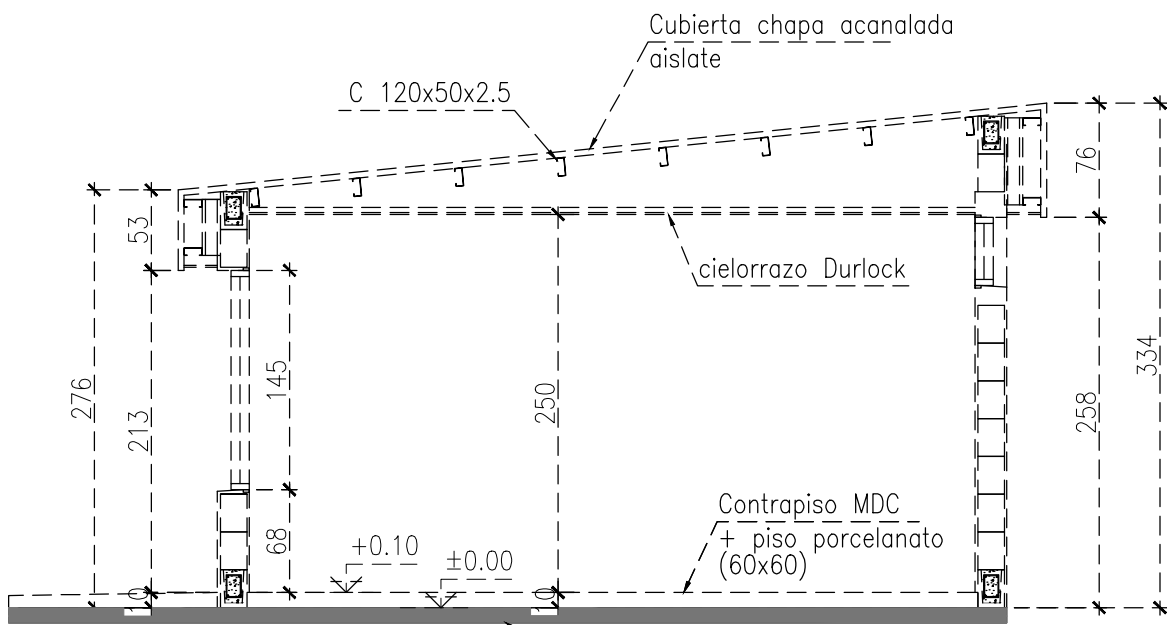


CORTE B:B (EXISTENTE)

ESCALA 1:50

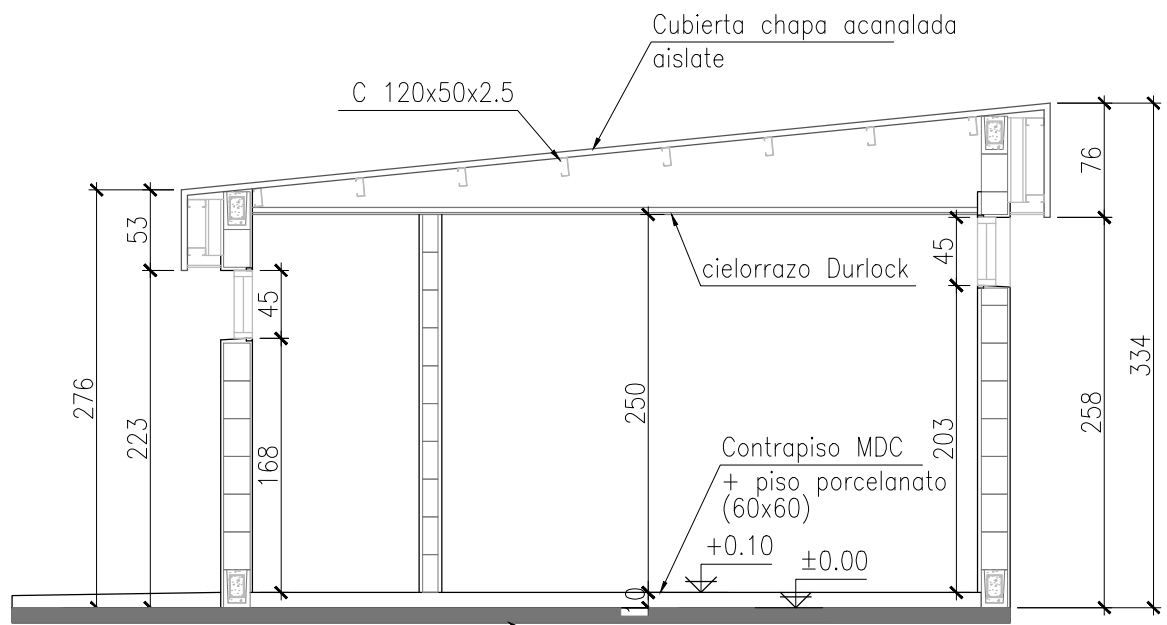


CORTE C:C

ESCALA 1:50

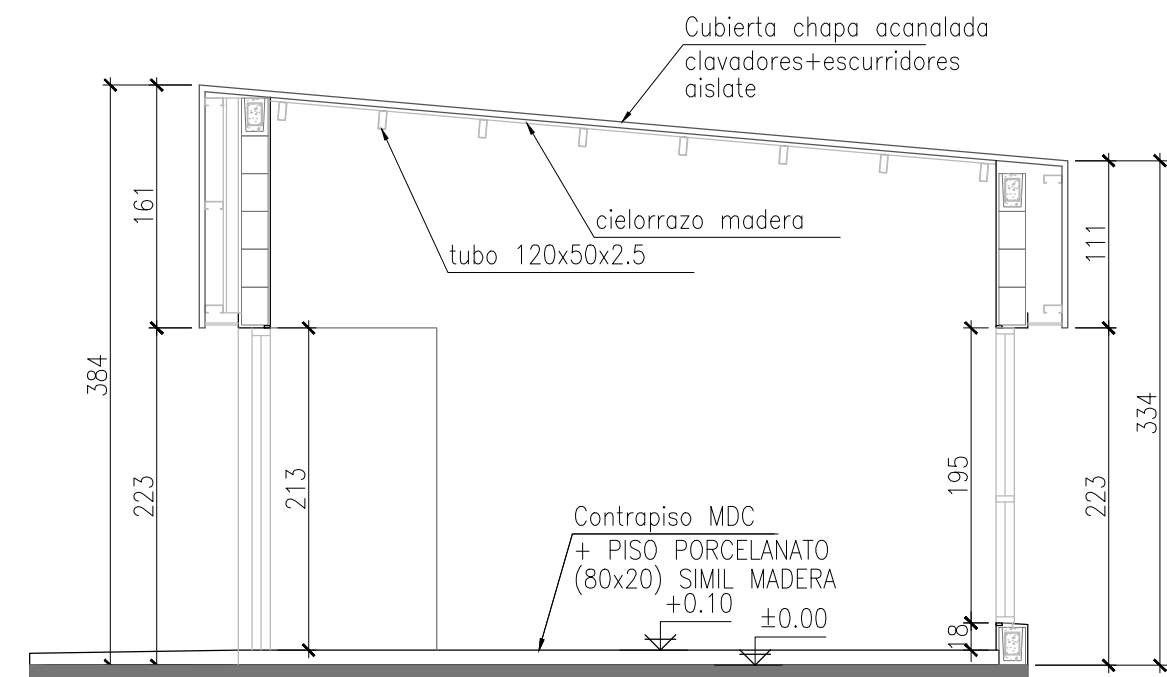


CORTE D:D

ESCALA 1:50

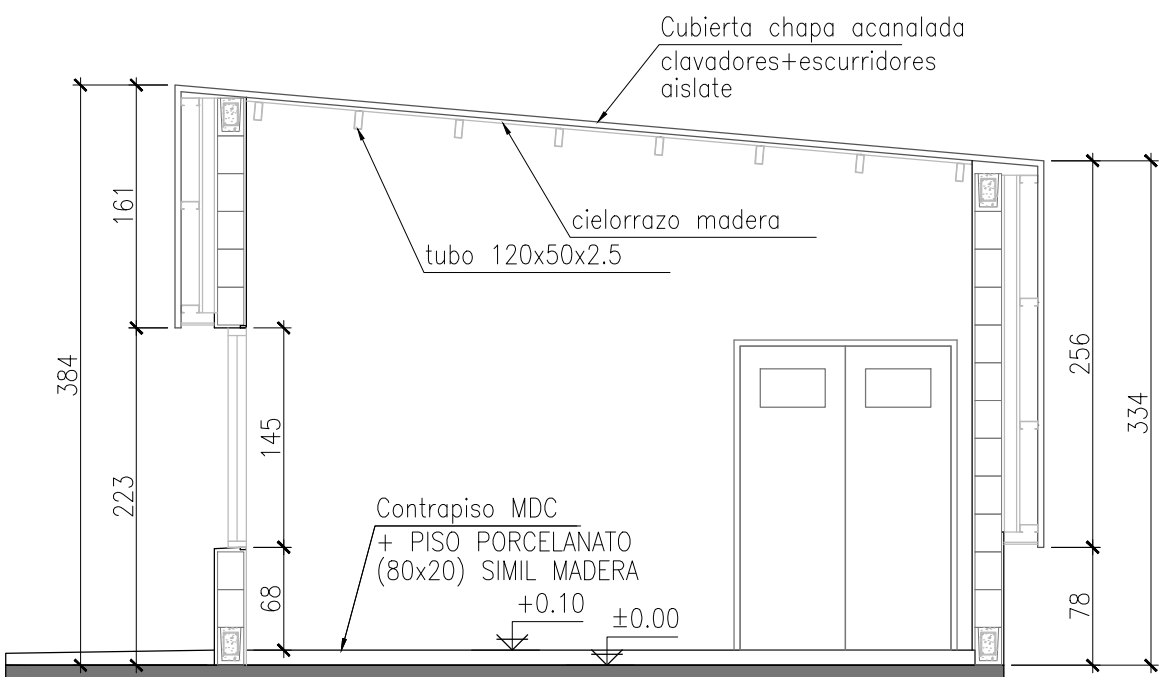


CORTE E:E

ESCALA 1:50

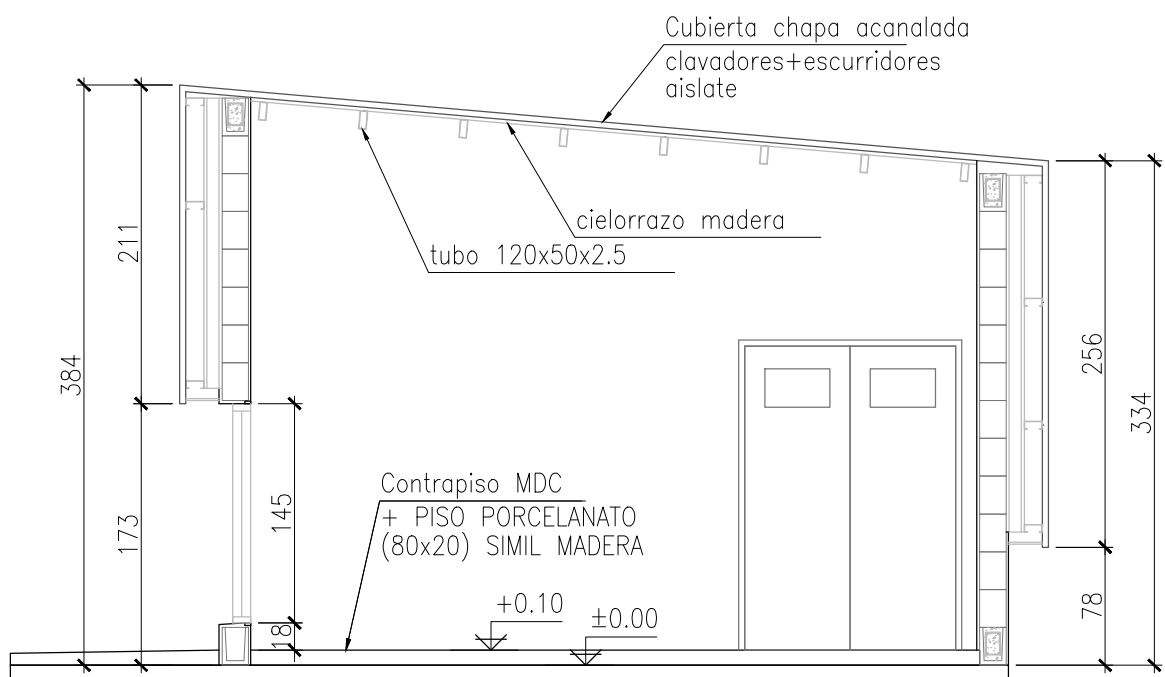

CORTE F:F

ESCALA 1:50

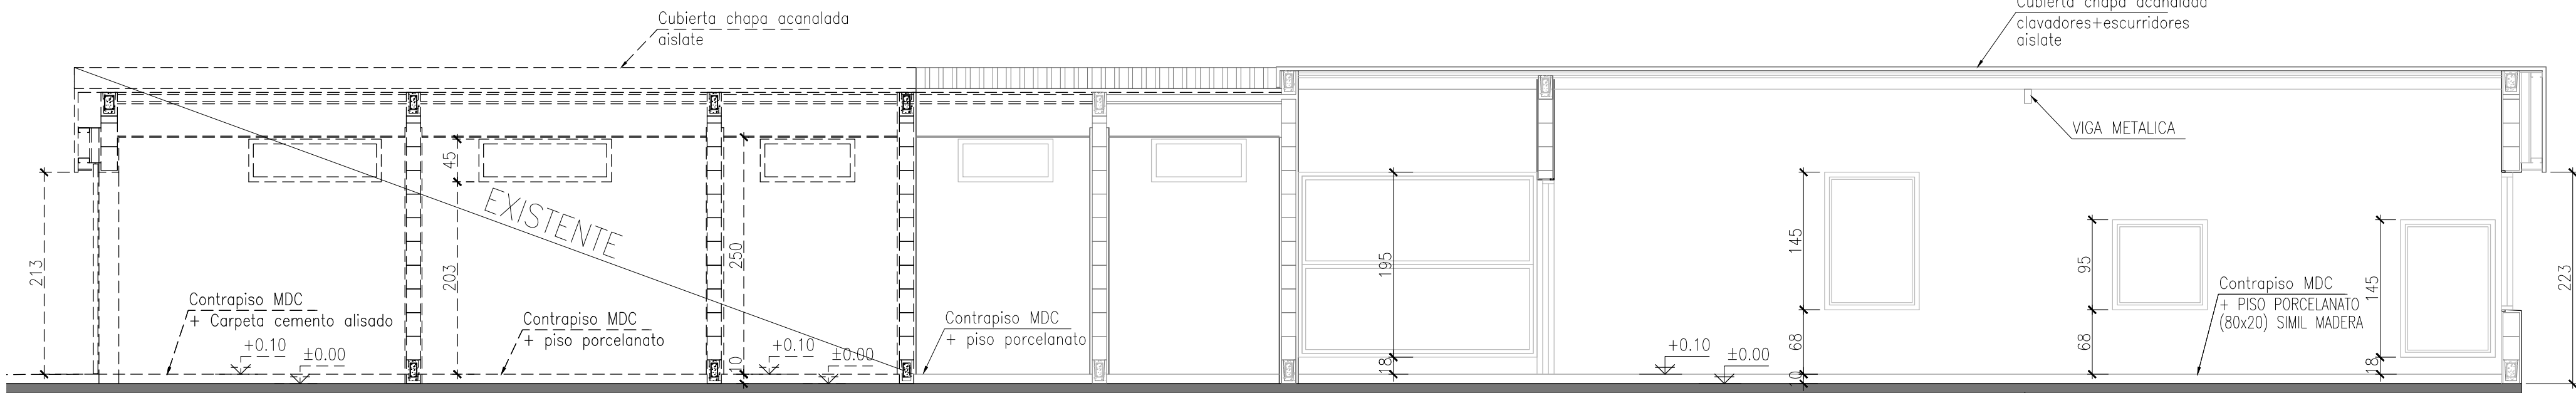

CORTE G:G

ESCALA 1:50

NIVEL ±0.00 = NIVEL EXISTENTE PLATEA

A	PARA COTIZAR	L.B.	S.M.	27.02.21
REV.	DETALLE	REALIZO	APROBO	FECHA
<b>ENERFE</b> <b>Santa Fe</b> <small>Provincia</small>		OBRA: AMPLIACION LABORATORIO SISTEMA SOFC DE AVL		
		TITULO: CORTES		
		ESCALA: 1:50		
		RUBRO: (600x420)		
		ARQ-02 - RA		
		RUBRO - PLANO N° REV.		