


Ref. D.P.V.y U. **S/Licitación Pública N°22/24:**  
"Terminación de 20 viv. Prototipos VC  
y VU de 2 D. e Infraestructuras Eléctrica"  
**SANTA ROSA DE CALCHINES – Dpto. GARAY**

## ACLARACIÓN SIN CONSULTA N°2

Por la presente se comunica a las Empresas Oferentes que se **rectifica el Plano de Urbanización de la presente licitación**, adjuntándose copia del mismo.


Santa Fe, 12 de noviembre de 2024.



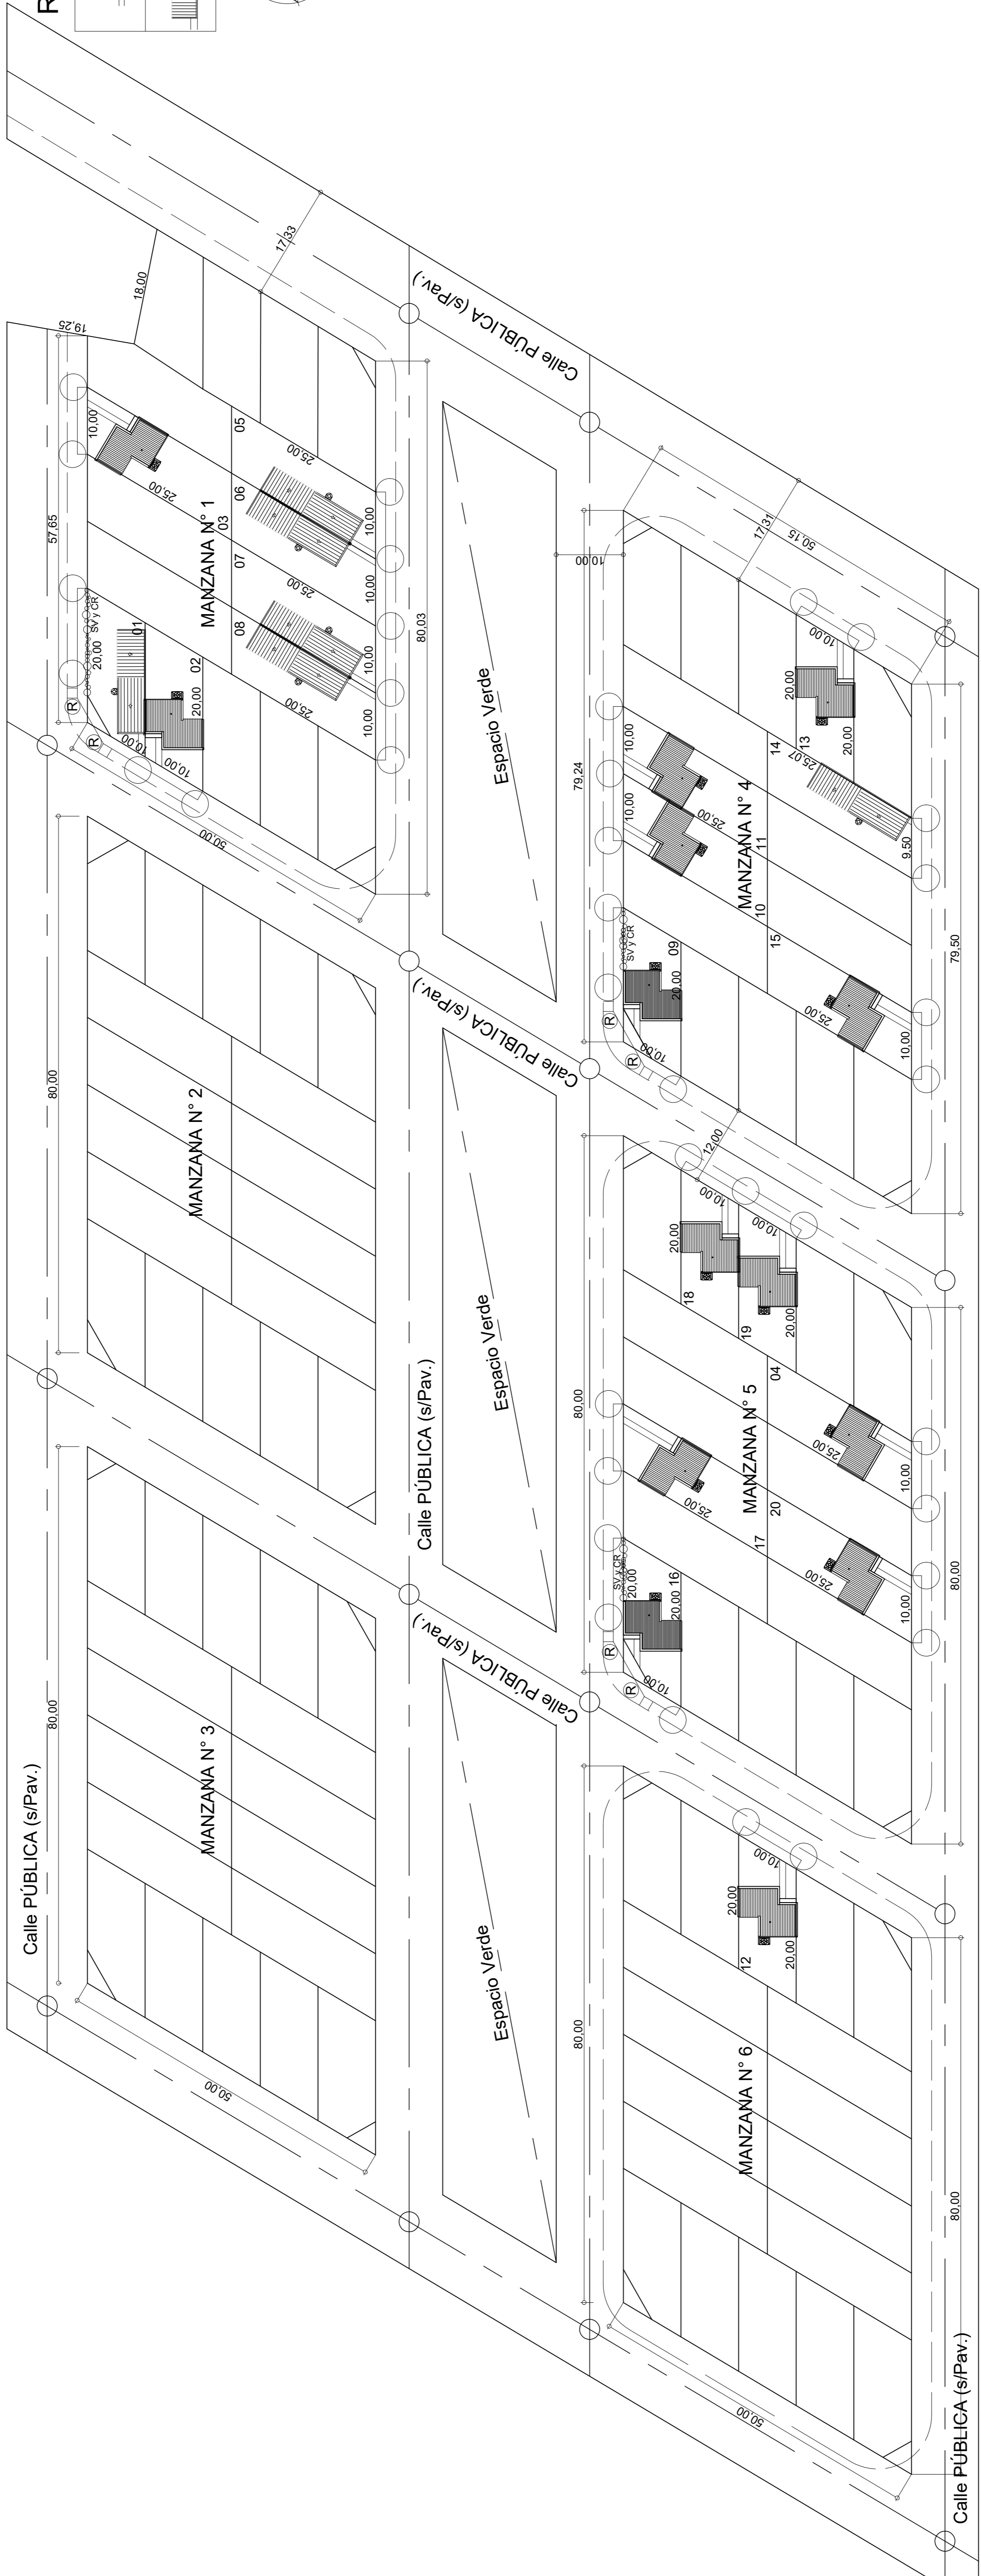

**REFERENCIAS**

	2 Dormitorios "V" C"	14	55.29 m <sup>2</sup>	774.06 m <sup>2</sup>
	2 Dormitorios "U" U"	6	66.76 m <sup>2</sup>	400.56 m <sup>2</sup>
		20		1174.62 m <sup>2</sup>

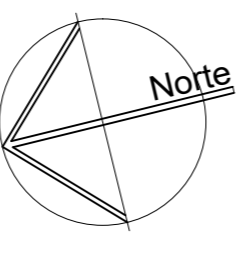

SV y CR: Seto vivo y Cerco reglamentario  
 (s/pav.) - Sin Pavimento  
 FORESTACIÓN: FRESNO AMERICANO

**INFRAESTRUCTURA**

SERVICIOS	MEDIOS
DESAGÜES	A CIELO ABIERTO
CLOACAS	POZOS ABSORBENTES
AGUA POTABLE	MOTOBOMBEO
GAS	ENVASADO
CALLES	DE TIERRA / A ABRIR
OCHAVAS	REGLAMENTARIAS
20 VIVIENDAS - PROTOTIPO VC 2 Dormitorios - VU 2 Dormitorios	
UBICACION: SANTA ROSA DE CALCHINES - DPTO. GARAY	

DIBUJANTE	DIRECCIÓN GENERAL	FECHA
Arq. Guillermo Saus	PLANIFICACIÓN	OCTUBRE 2024
	ESCALA PLANO	N° DE PLANO
	1:500	1
DIRECCIÓN PROVINCIAL DE VIVIENDA Y URBANISMO		

