



PLANTA DE TECHOS | 1:200

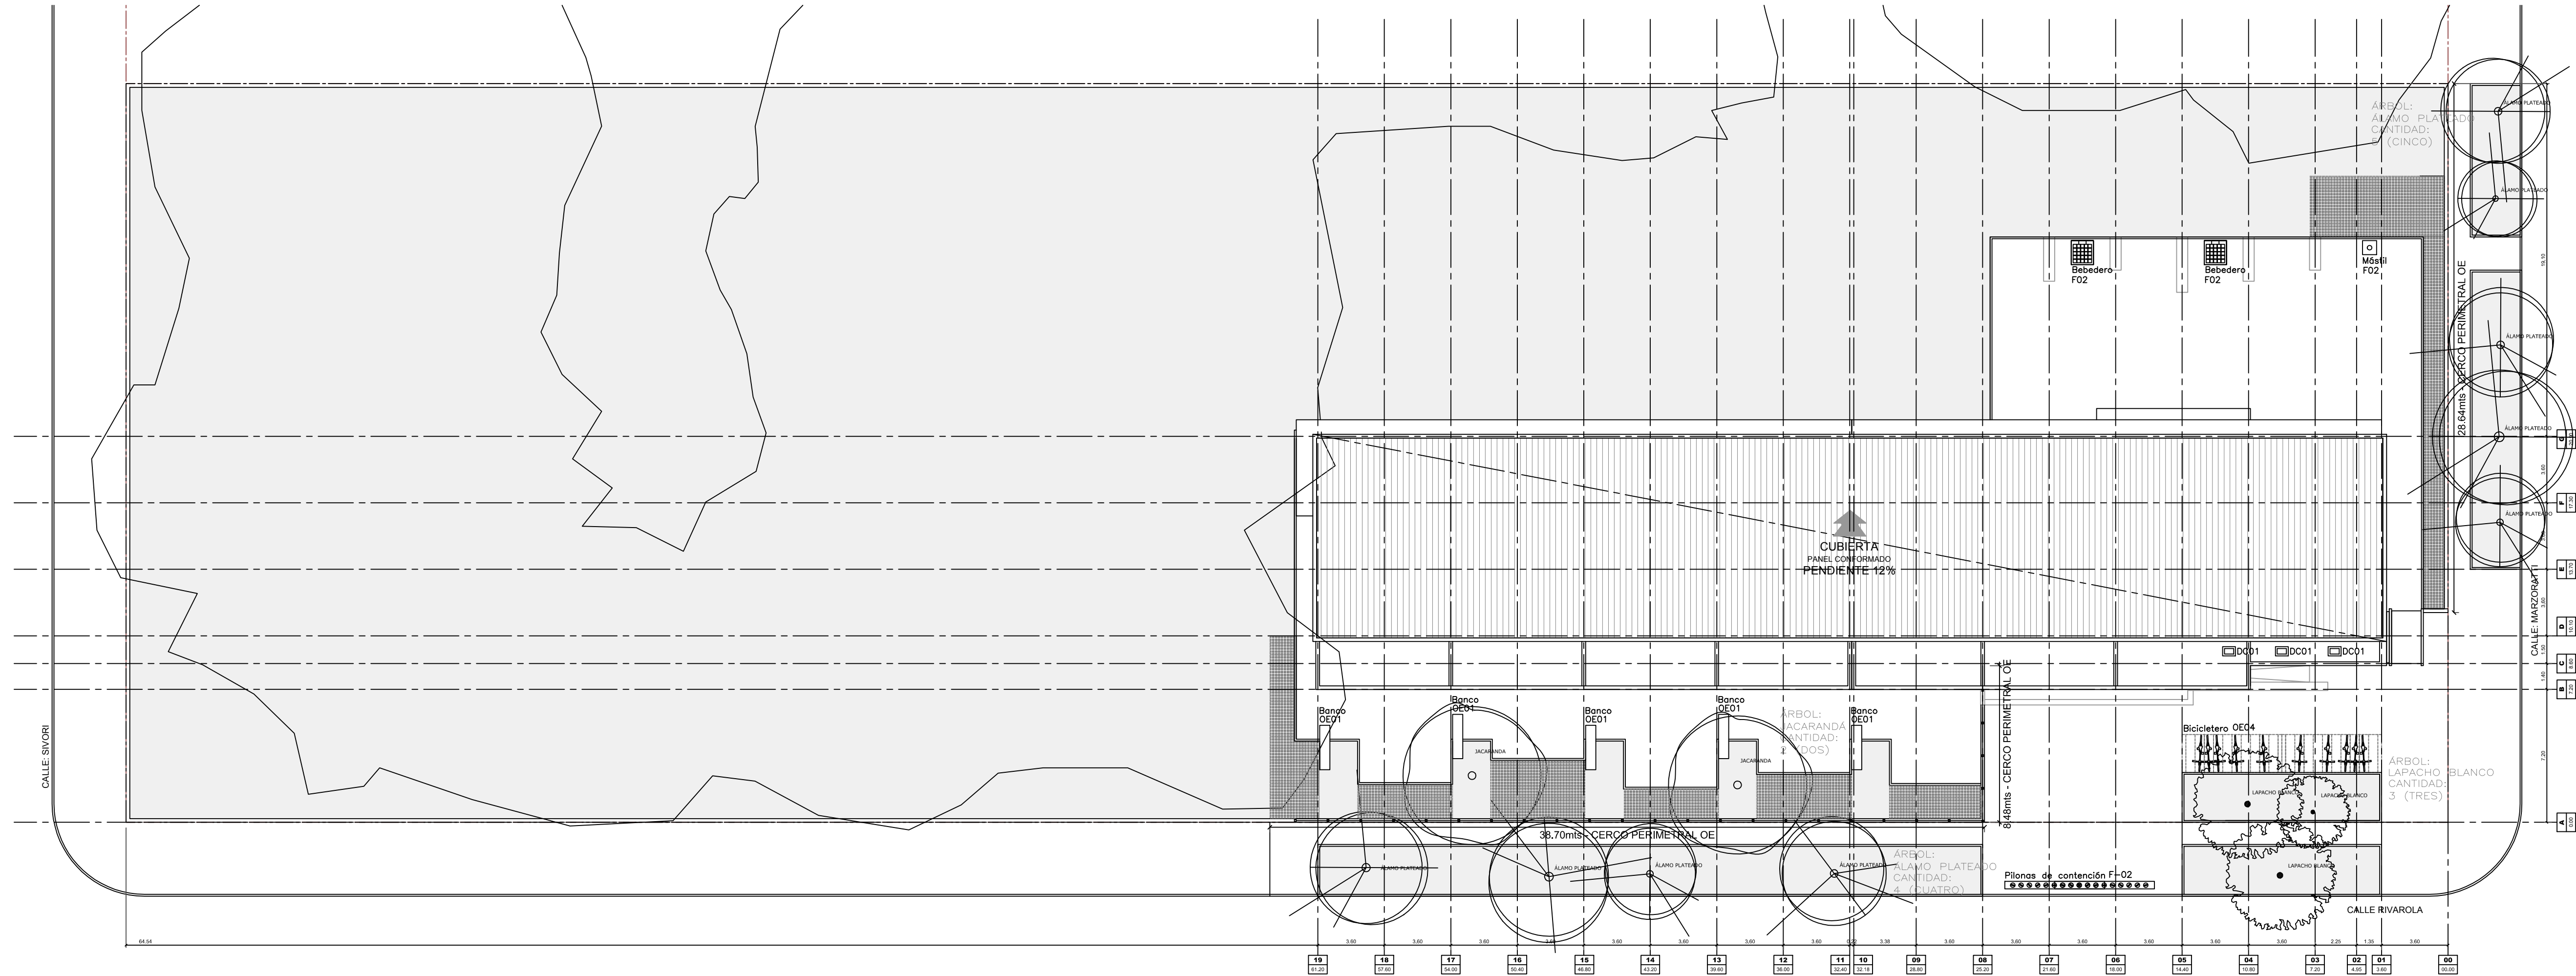

PLAN DE OBRAS
Plan Nacional de Educación
Obligatoria y Formación
Docente

LOCALIZACION Calle Rivarola entre calle Marzoratti
y calle Sivori
Villa Constitución - Constitución - Santa Fe

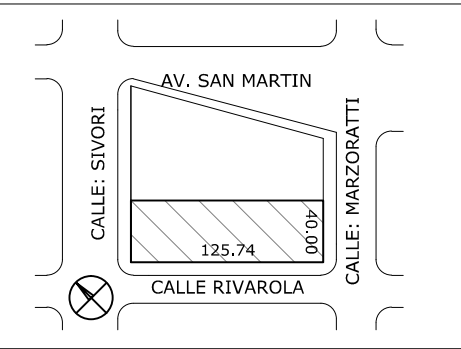

Latitud: 33°15'20.48"S
Longitud: 60°18'22.82"O

NOMBRE ARQUITECTURA
Planta de Techos

PLANO Nº **APT**

PROYECTISTAS
Unidad Coordinadora Provincial

RESPONSABLE Arq. Jorge E. Michelini

ARCHIVO JI n°151_AP-APT.dwg

ESCALA 1:200


FECHA 07-06-2017

FIRMA

MODIFICACIONES
FECHA OBSERVACIONES

FECHA OBSERVACIONES

FECHA OBSERVACIONES

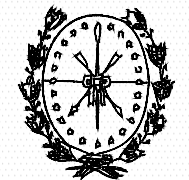

Provincia de Santa Fe
Ministerio de Educación

