




1_ FACHADA | Calle RIVAROLA

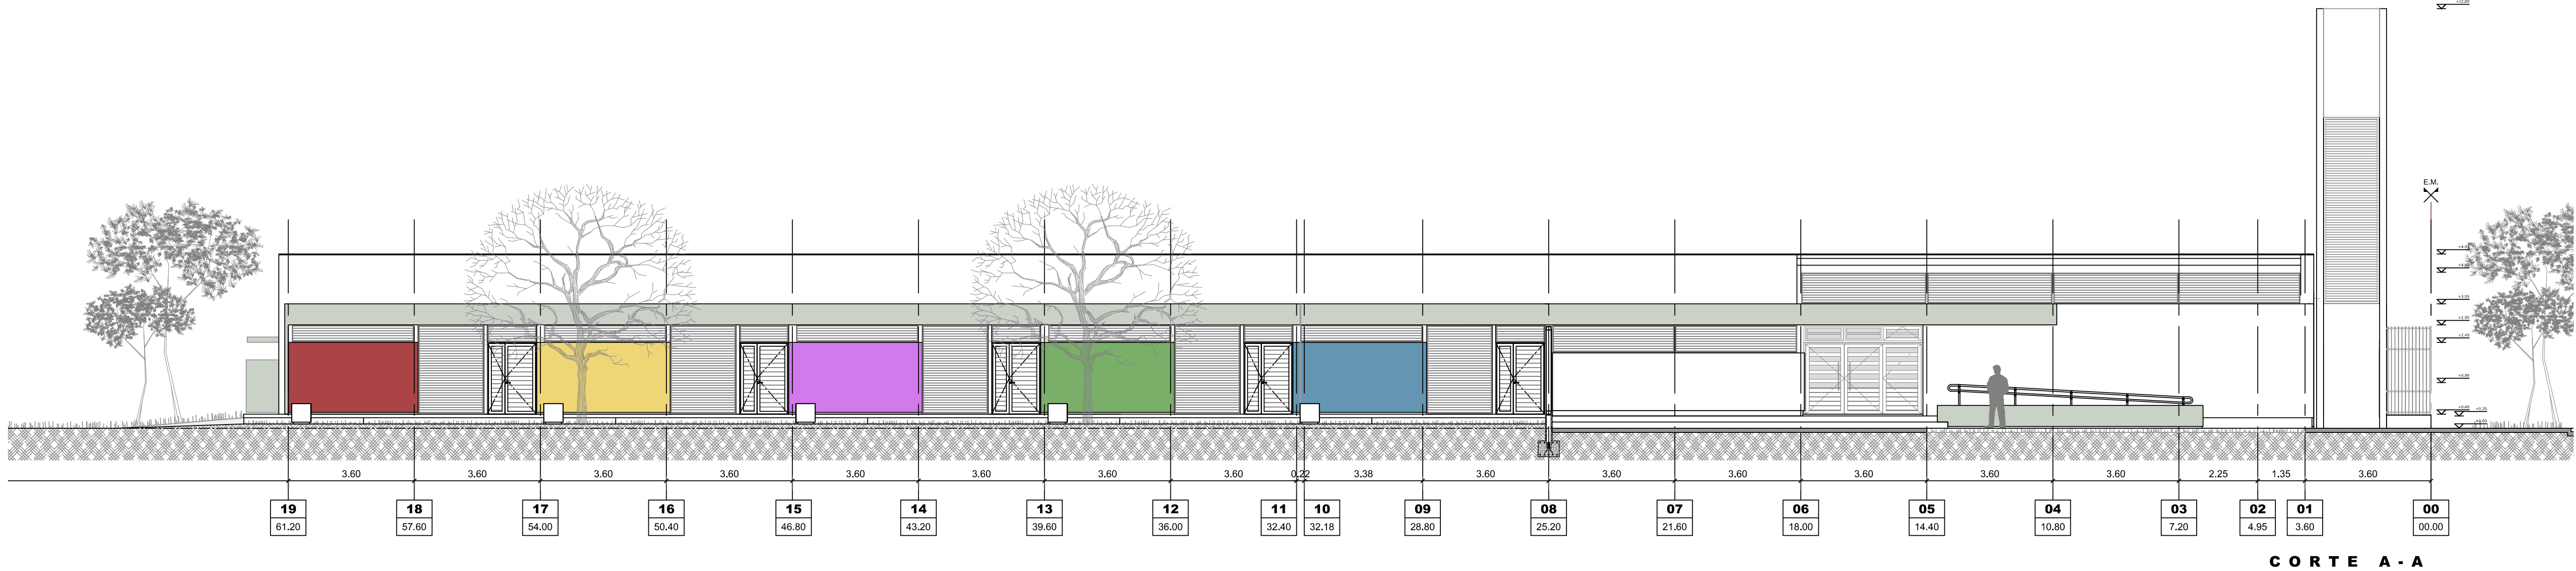

CORTE A - A

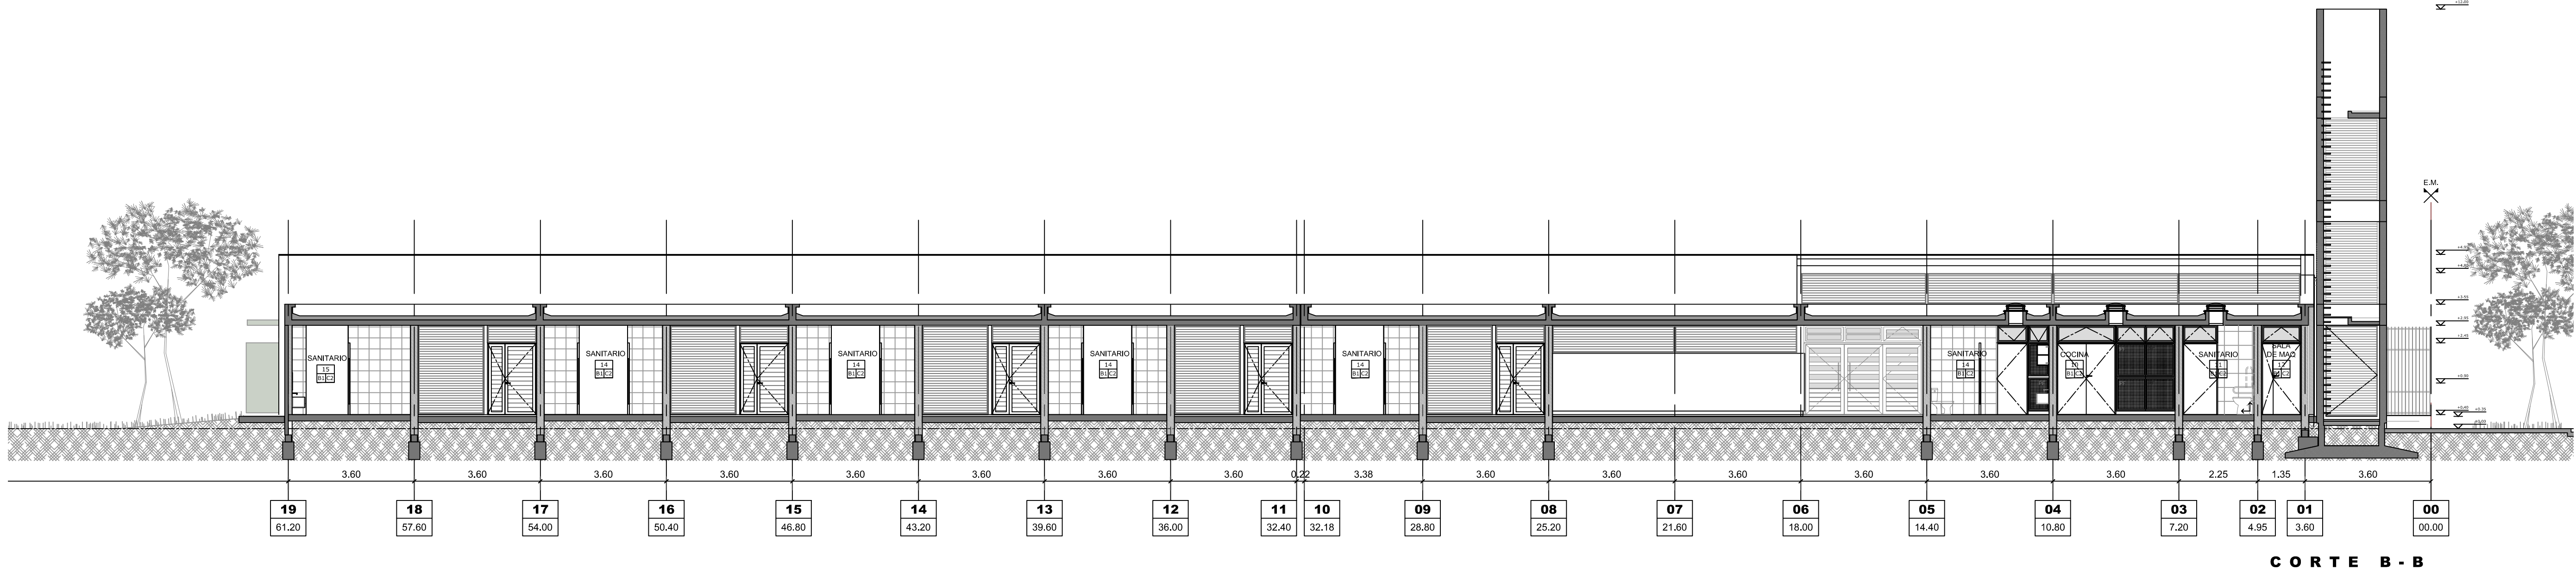

CORTE B - B

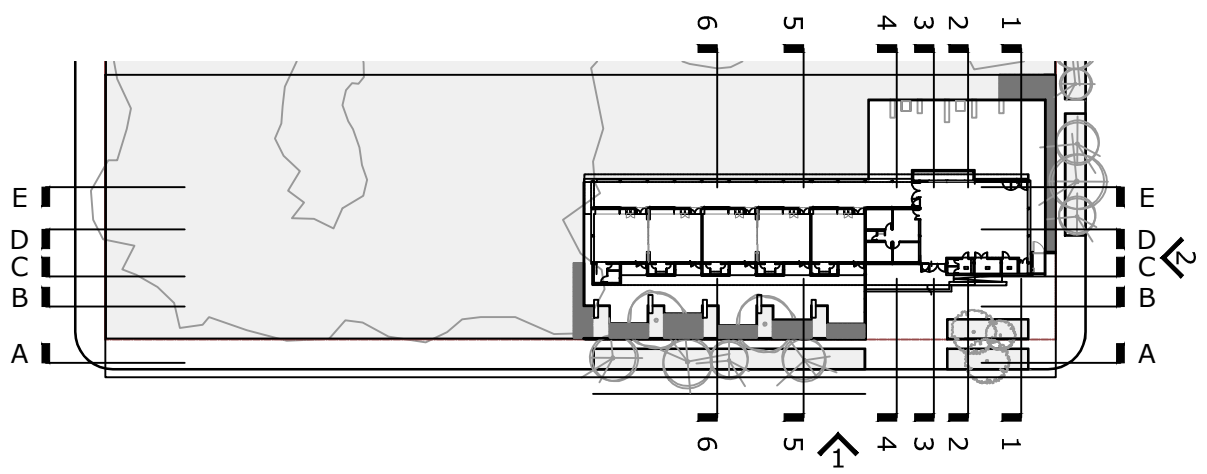

REFERENCIAS

NOTA IMPORTANTE:

TODAS LAS MEDIDAS Y NIVELES SERÁN VERIFICADOS EN OBRA

REFERENCIAS CONSTRUCTIVAS

- 1_ LADRILLOS HUECOS 12cm | CAMARA DE AIRE | LADRILLOS HUECOS PORTANTES 18cm
- 2_ MURO LADRILLOS HUECOS PORTANTES 18cm
- 3_ MURO LADRILLOS HUECOS 8cm
- 4_ TABIQUE PLACAS DE ROCA YESO

- A1_ REVOQUE IMPERMEABLE + REVOQUE GRUESO + TERMINACIÓN REVESTIMIENTO MOSAICO VENEZOLANO COLOR
A2_ REVOQUE GRUESO Y FINO SIMURO
A3_ REVESTIMIENTO CERAMICO
A4_ HORMIGON ARMADO VISTO
A5_ REVOQUE IMPERMEABLE + REVOQUE GRUESO + TERMINACIÓN REVESTIMIENTO MOSAICO VENEZOLANO COLOR
A7_ MASILLA DE TERMINACION P/TABIQUE PLACAS DE ROCA YESO

- B1_ PISO MOSAICO GRANITICO 40x40
B2_ SOLA DE GRANITO IDEM PISO
B3_ PISO FERROCEMENTO PEINADO PARA EXTERIOR
B4_ PISO MOSAICO ANTIDESLIZANTE 64 PAVES
B6_ CORDON DE Hº Aº
B7_ LOSETA CRIBADA

- C1_ PANEL DE CHº PREPINTADA
C2_ CIELORRASO HORMIGON ARMADO VISTO PINTADO
C3_ CIELORRASO PLACA DURLLOCK JUNTA TOMADA
J1_ JUNTA DE DILATACION
X1_ CESPED BRASILEIRO

DENOMINACIÓN Y ENUMERACIÓN DE LOCALES

HALL - nombre del local

01 - Nº de local

B1 C1 - terminación del cielorraso (ver referencia)

terminación del solado (ver referencia)

INDICACIÓN MUROS Y TERMINACIONES

A1 1 A2 - revestimiento / revoque derecho

revestimiento / revoque izquierdo

ARGENTINA
UN PAIS CON BUENA GENTE

PLAN DE OBRAS
Plan Nacional de Educación
Obligatoria y Formación
Docente

ARQUITECTURA
Cortes y Vistas

PLANO Nº

AV-AC 01

PROYECTISTAS
Unidad Coordinadora Provincial

RESPONSABLE
Arq. Jorge E. Michellini

ARCHIVO
JI nº151_AV-AC.dwg

ESCALA
1:100

FECHA
07-06-2017

FIRMA

MODIFICACIONES
FECHA OBSERVACIONES

FECHA OBSERVACIONES

FECHA OBSERVACIONES

FECHA OBSERVACIONES

FECHA OBSERVACIONES

FECHA OBSERVACIONES