


PLANTA DE CARPINTERIA
1:100

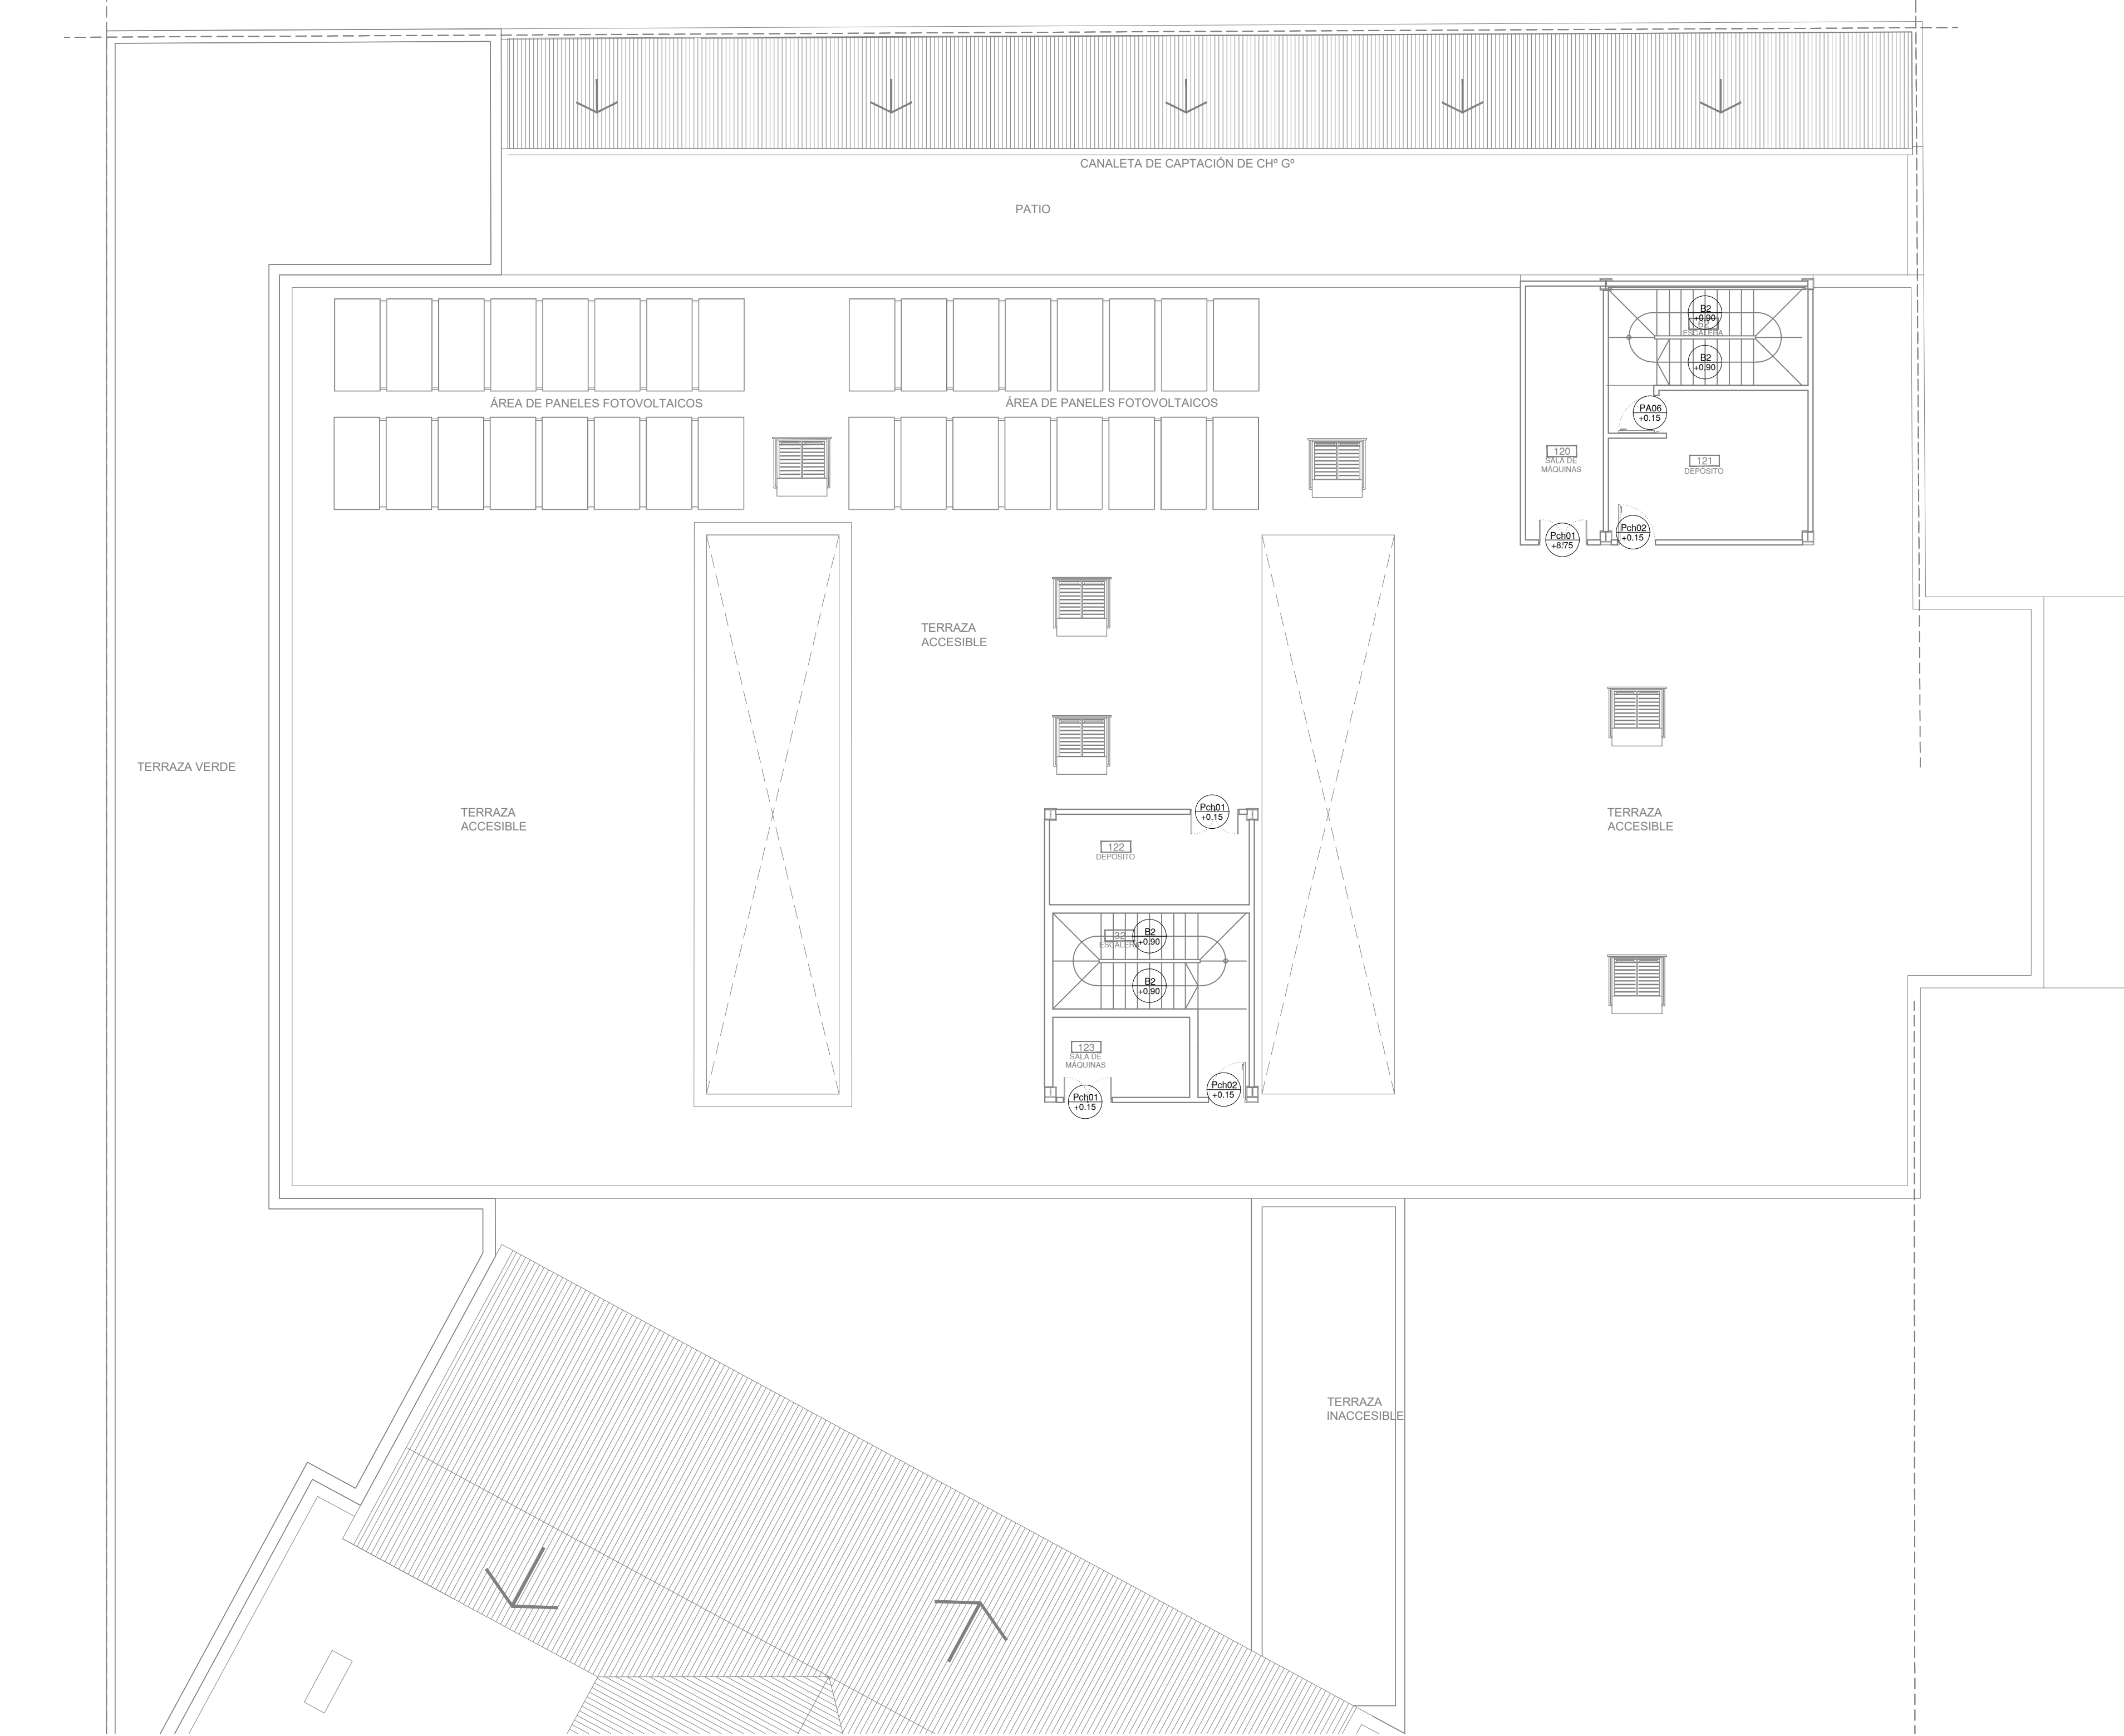

PLANTA DE CARPINTERIA
1:100



PLANTA DE CARPINTERIA
1:100

