
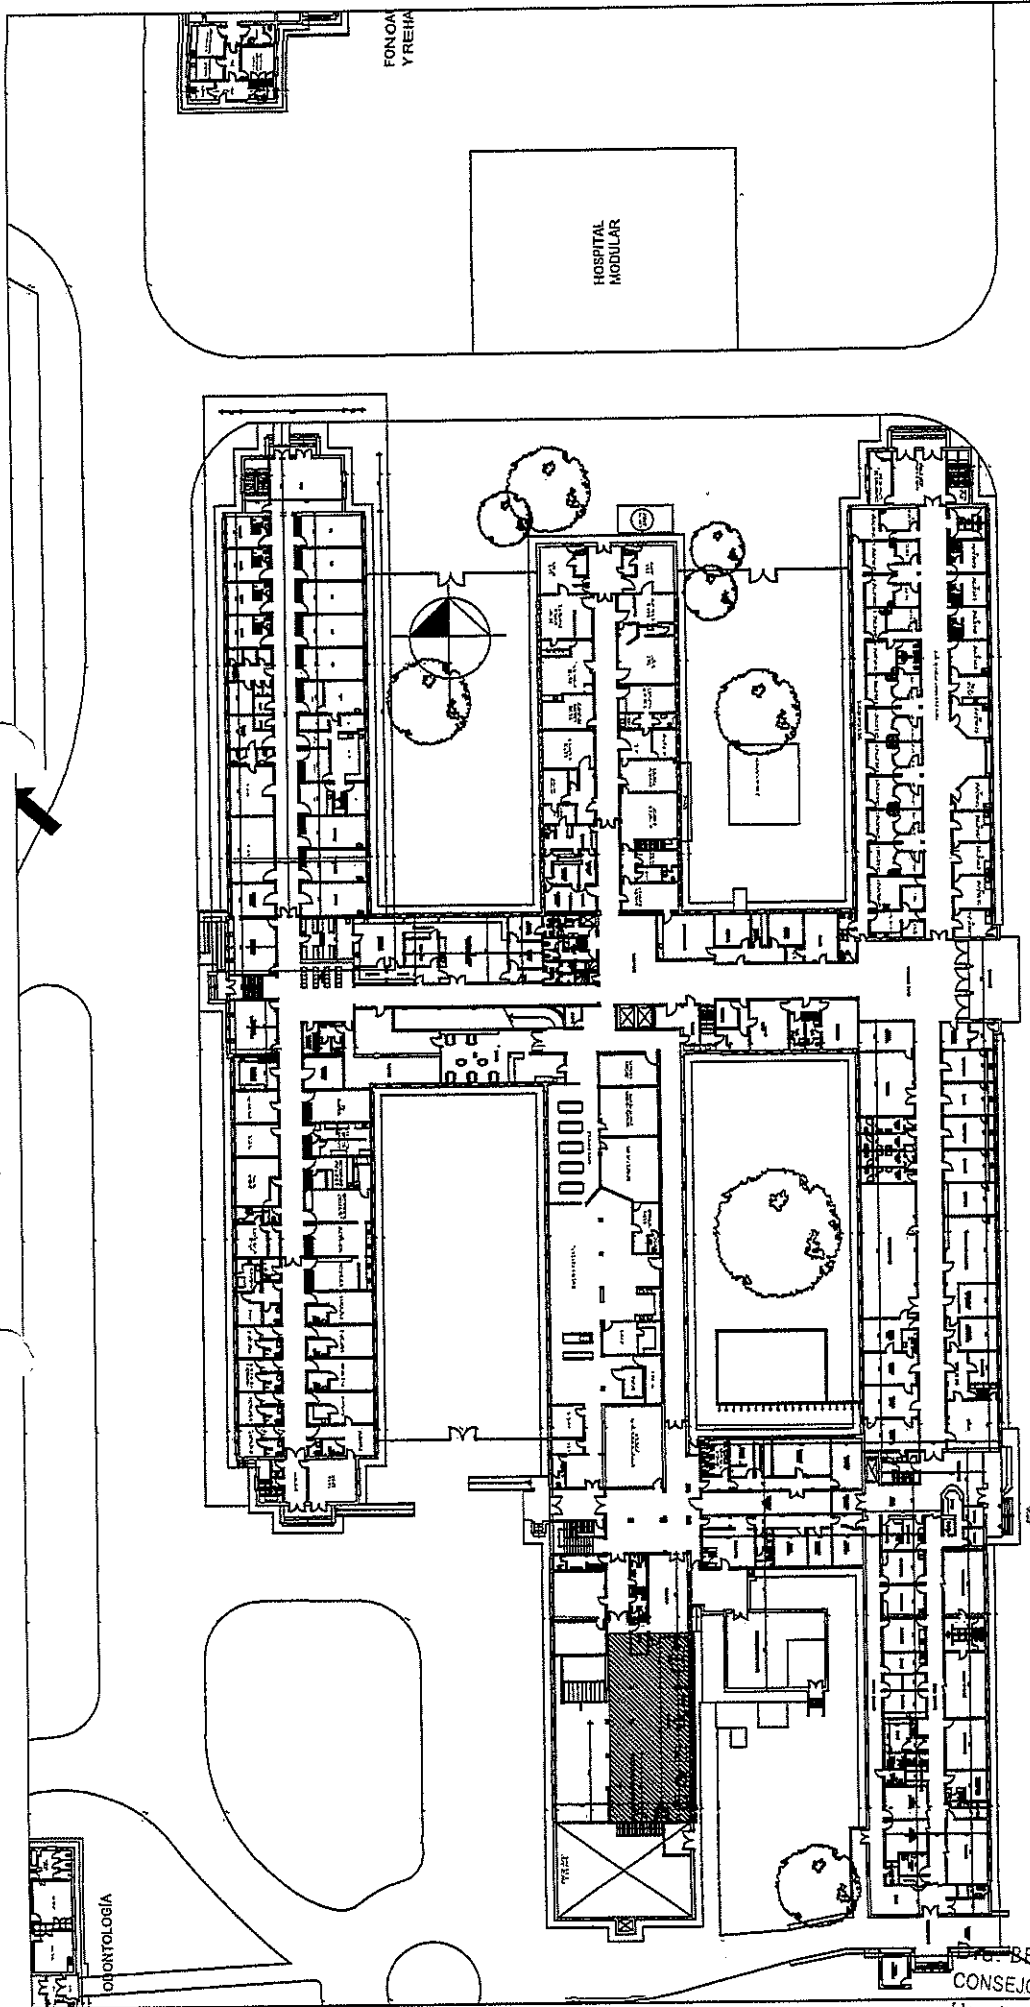
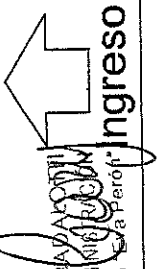
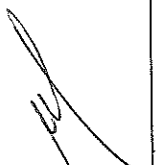


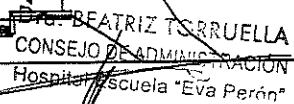


DIRECCIÓN DE RECURSOS FÍSICOS Y CONSTRUCCIONES HOSPITALARIAS DELEGACIÓN ZONA SUR		MINISTERIO DE SALUD	
ADJUNTADO PARA SU INFORMACIÓN	FECHA DE RECEPCIÓN	FECHA DE EMISIÓN	PROYECTO PARA A. O. F. O. E.


 Sr. CARINA BAYARDO
 CONSEJO DE ADMINISTRACIÓN
 Hospital Escuela "Eva Perón"


 Sr. NORBERTO R. QUIROGA
 CONSEJO DE ADMINISTRACIÓN
 Hospital Escuela "Eva Perón"


 Dra. BEATRIZ TORRUELLA
 CONSEJO DE ADMINISTRACIÓN
 Hospital Escuela "Eva Perón"

ingreso

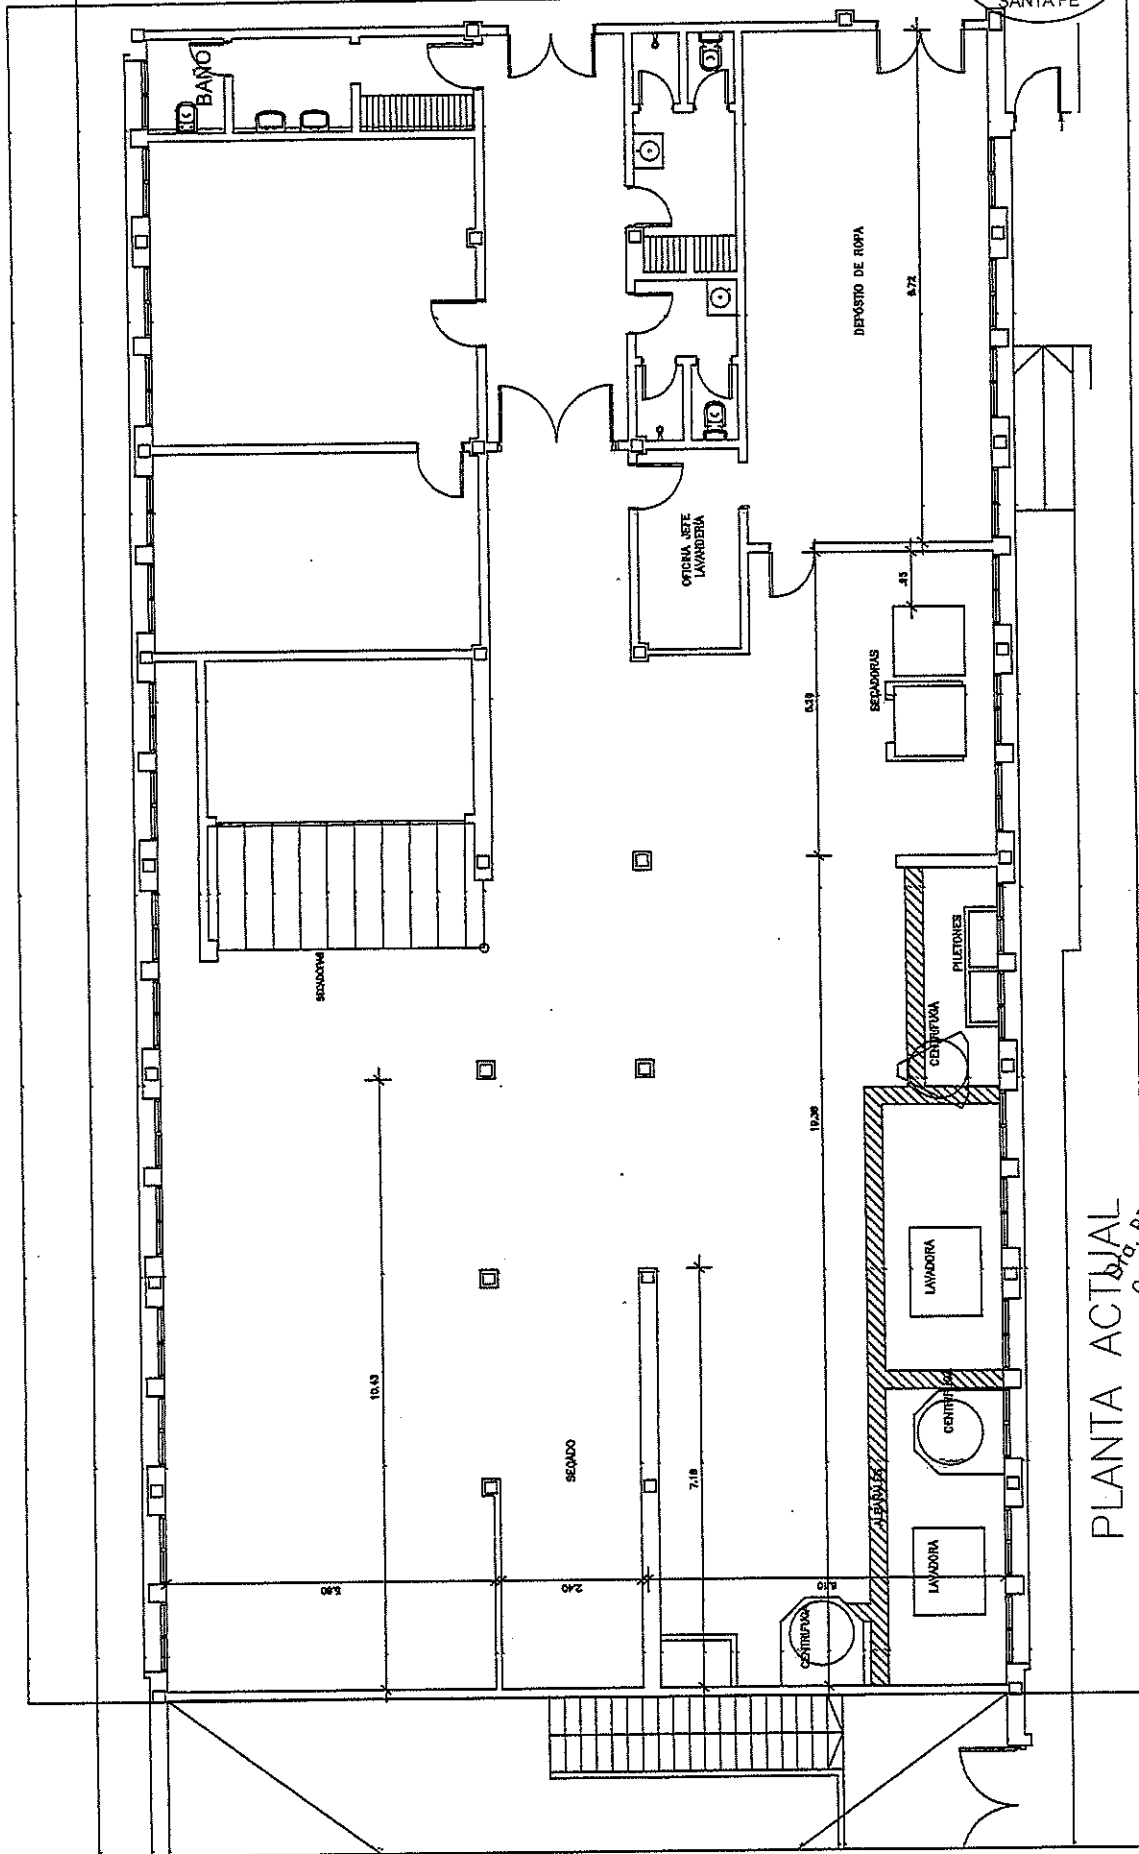

HOSPITAL ESC. "EVA PERÓN"
FOLIO
Nº 38
Gdno. BAIGORRIA
SANTA FE

DIRECCIÓN DE RECURSOS FÍSICOS Y CONSTRUCCIONES HOSPITALARIAS DELEGACIÓN ZONA SUR		MINISTERIO DE SALUD	
OPORTUNIDAD 2014 B.A. - LUBERDA 1411 - P. PRO. RESERVOIR 1111 - P. EX. SUI. 1111112		ESCALA GENERAL	
EPIFICIO HOSPITAL EVA PERÓN		FECHA: SEPTIEMBRE DE 2013	
UBICACIÓN: LUBERDA		PROYECTO: A.D. C. OF. OFE	
PLANTA DE PLANTA ACTUAL - LAVADERO		2	
		10	

Sra. CAROLINA BARDALOTTI
CONSEJO DE ADMINISTRACIÓN
Hospital Escuela "Eva Perón"


Sra. BEATRIZ TORRUELLA
CONSEJO DE ADMINISTRACIÓN
Hospital Escuela "Eva Perón"

Sr. NORBERTO R. QUIROGA
CONSEJO DE ADMINISTRACIÓN
Hospital Escuela "Eva Perón"


Sra. CAROLINA ADALOTTI
CONSEJO DE ADMINISTRACIÓN
Hospital Escuela "Eva Perón"

Dr. BEATRIZ TORUELLA
CONSEJO DE ADMINISTRACIÓN
Hospital Escuela "Eva Perón"

Sr. NORBERTO R. QUIROGA
CONSEJO DE ADMINISTRACIÓN
Hospital Escuela "Eva Perón"

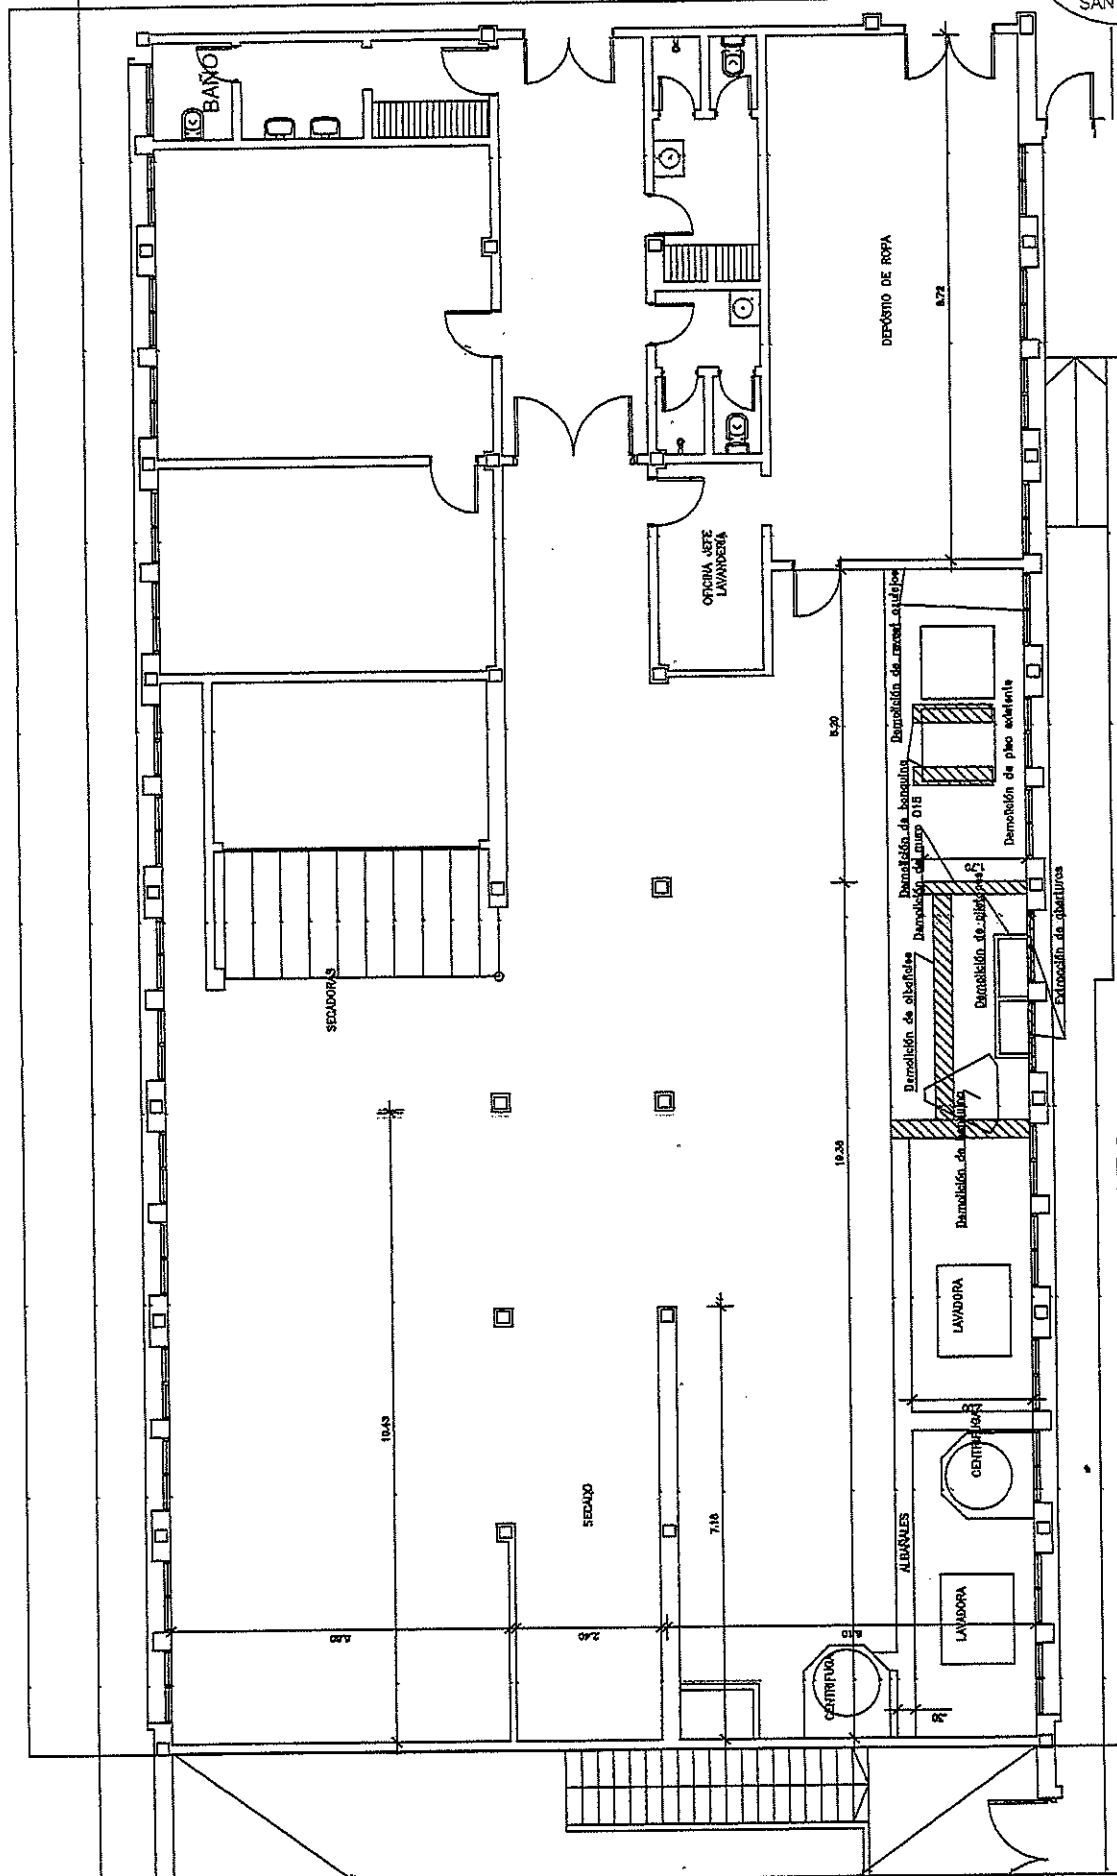

PLANTA DEMOLICIONES

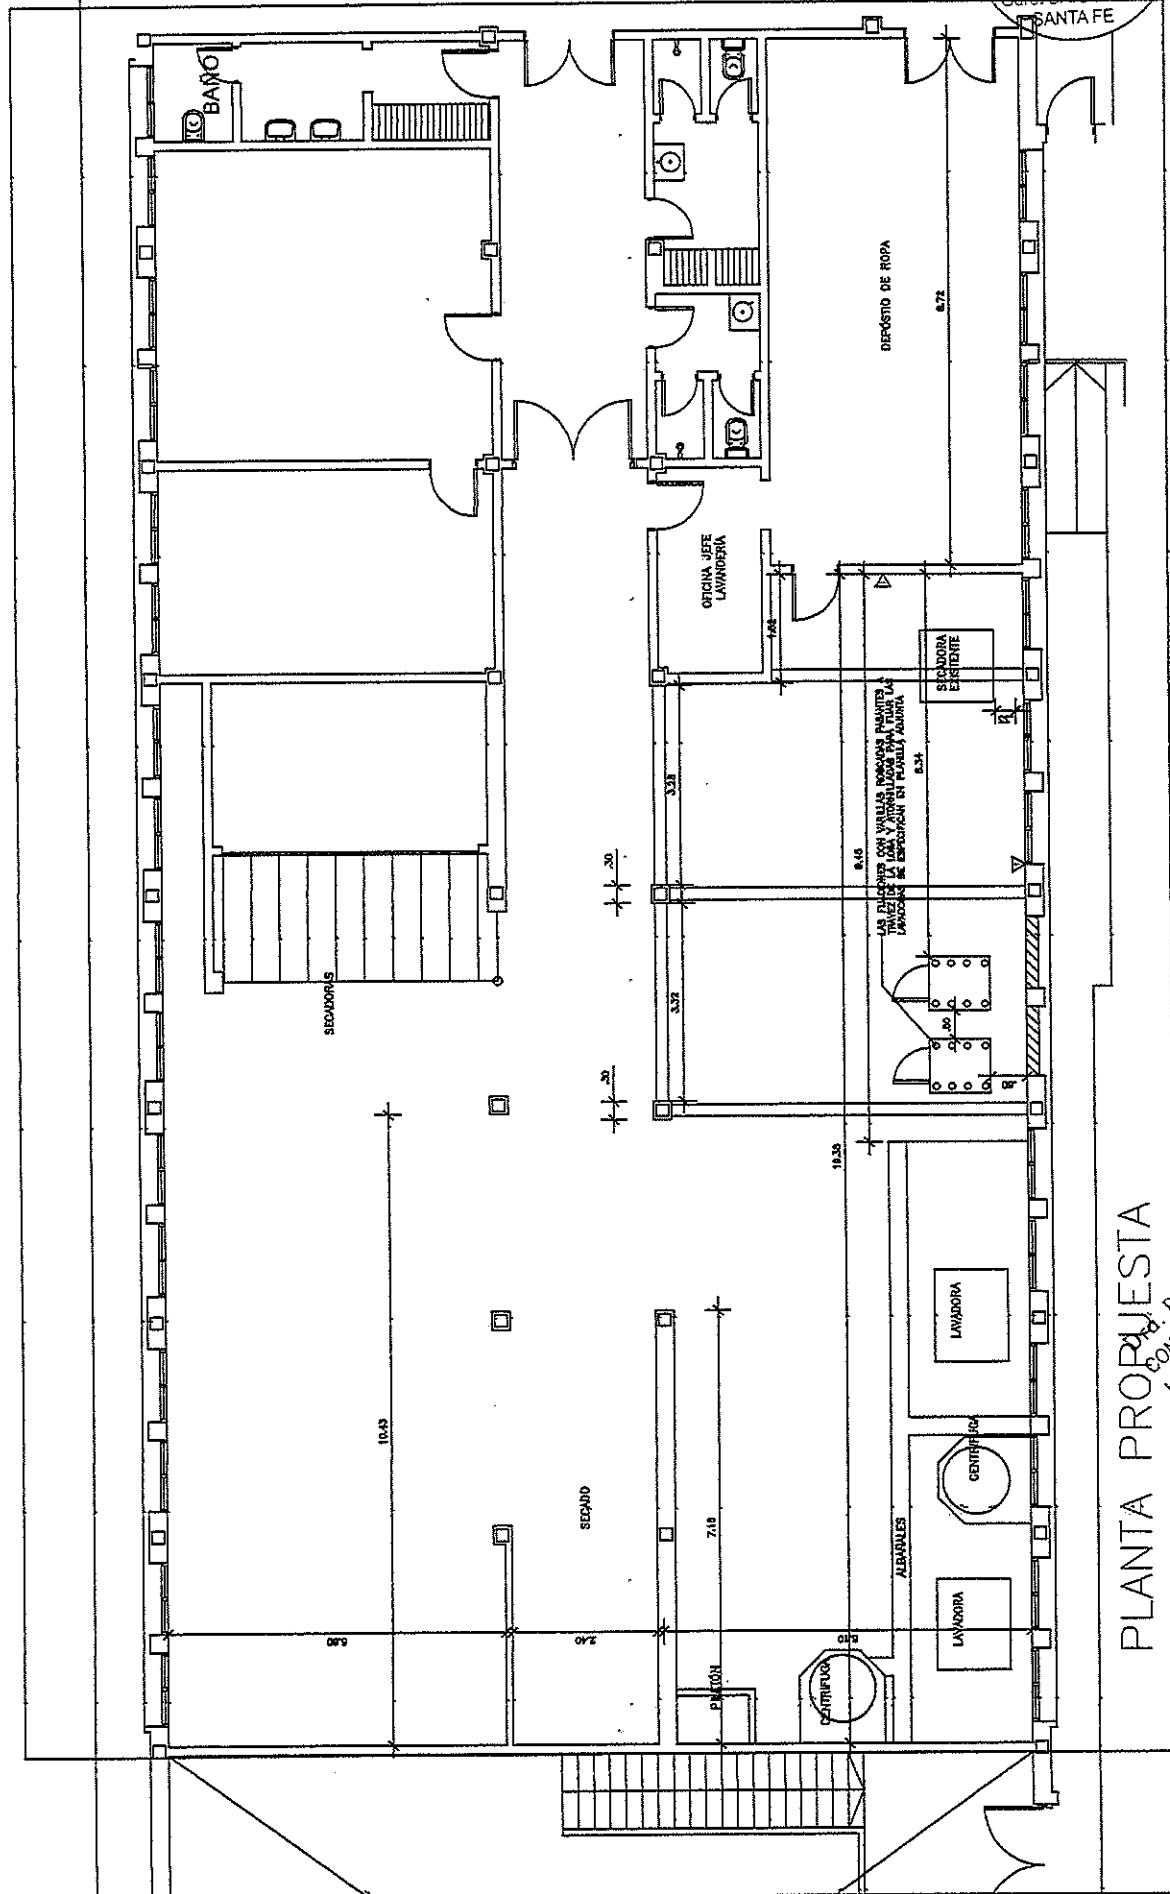


STDA. CARINA BADALOTTI
CONSEJO DE ADMINISTRACIÓN
Hospital Escuelas Eva Perón


Dr. NORBERTO R. QUIROGA V.
CONSEJO DE ADMINISTRACION
Hospital Escuela "Eva Perón"

TERMINACIONES

- 1 REVESTIMIENTO CERÁMICO BLANCO h:1.80m + PINTURA LATEX INTERIOR BLANCO LAVABLE
- 2 PISO GRANÍTICO CHIAMPO GRIS PULIDO 30 X 30
- 3 CIELORRASO SUSPENDIDO 120 X 60 EKO HORN
- 4 ZÓCALO GRANÍTICO SANITARIO 10 X 30 IDEM PISO

PLANTA PISOS

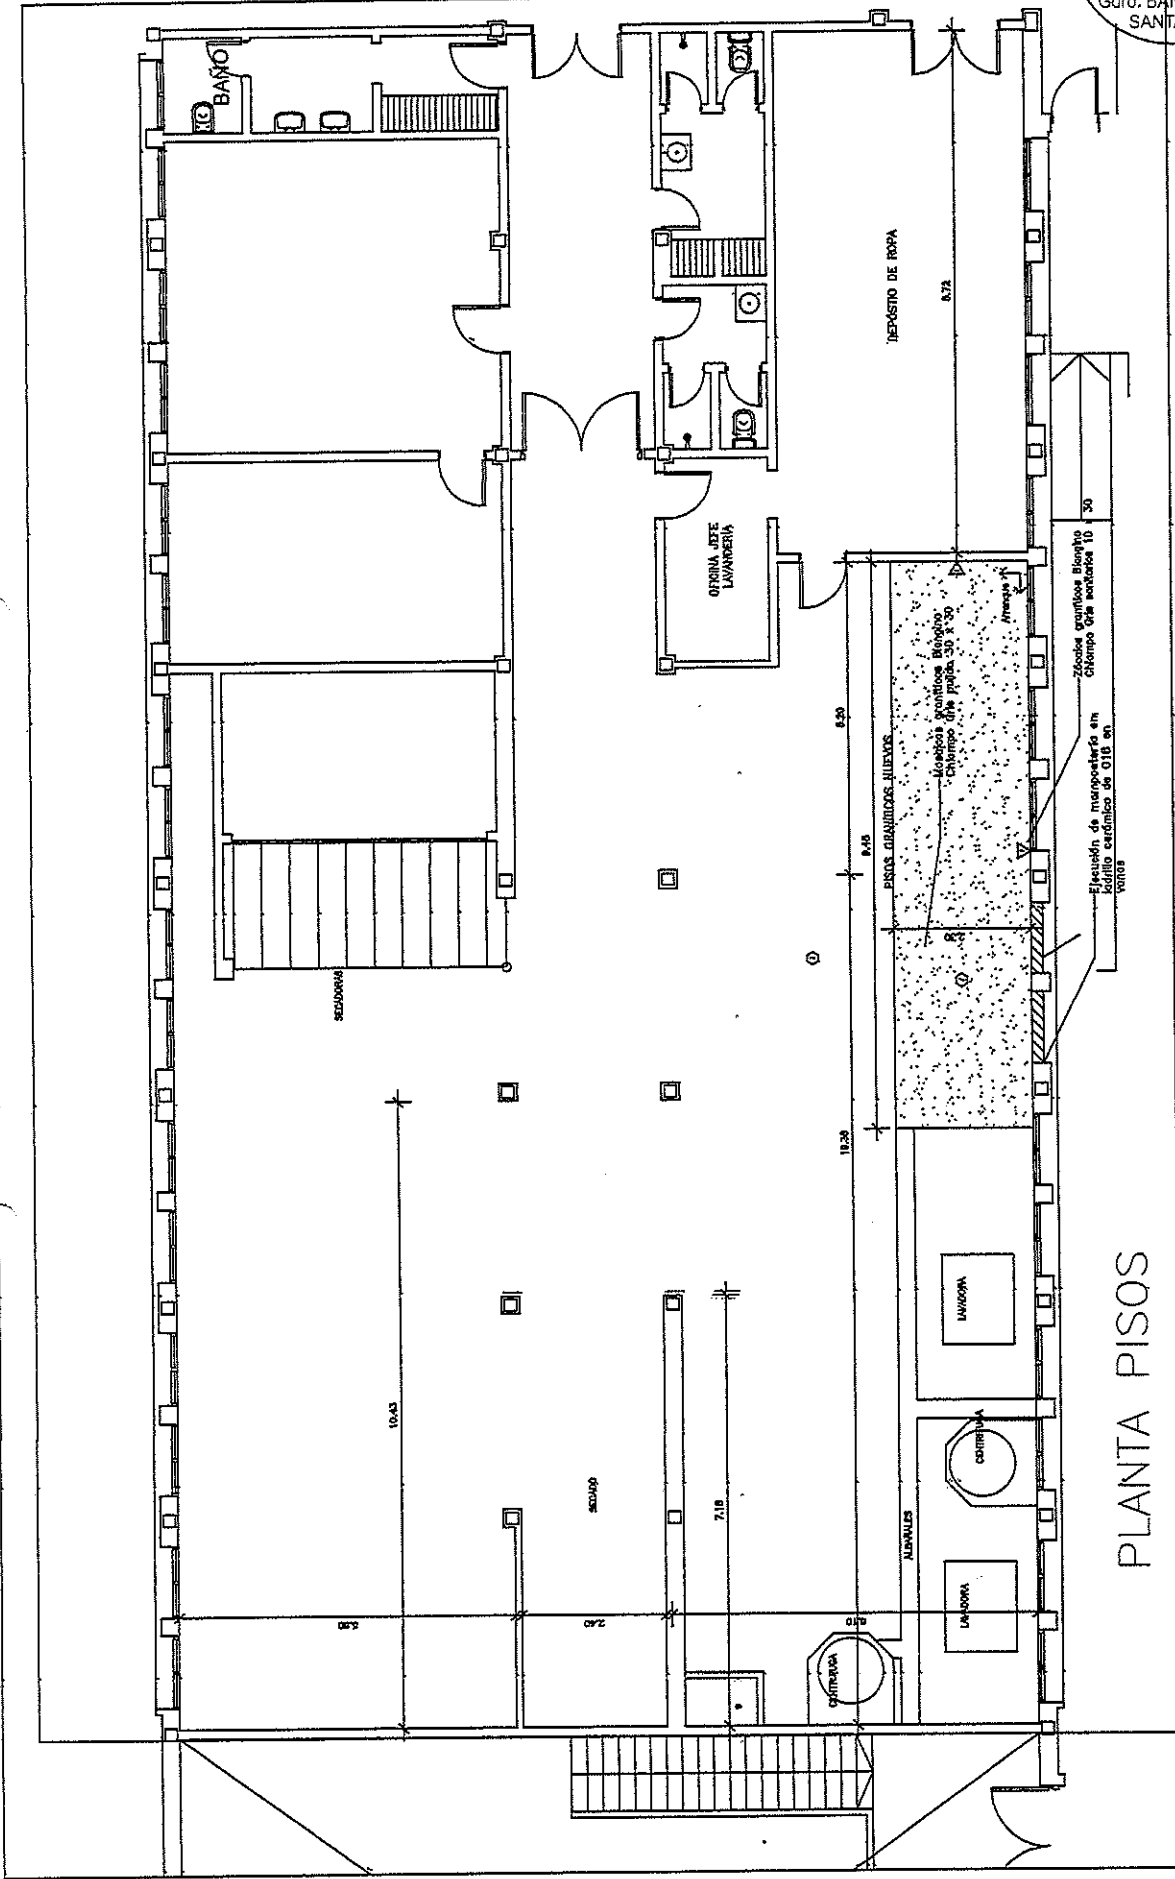

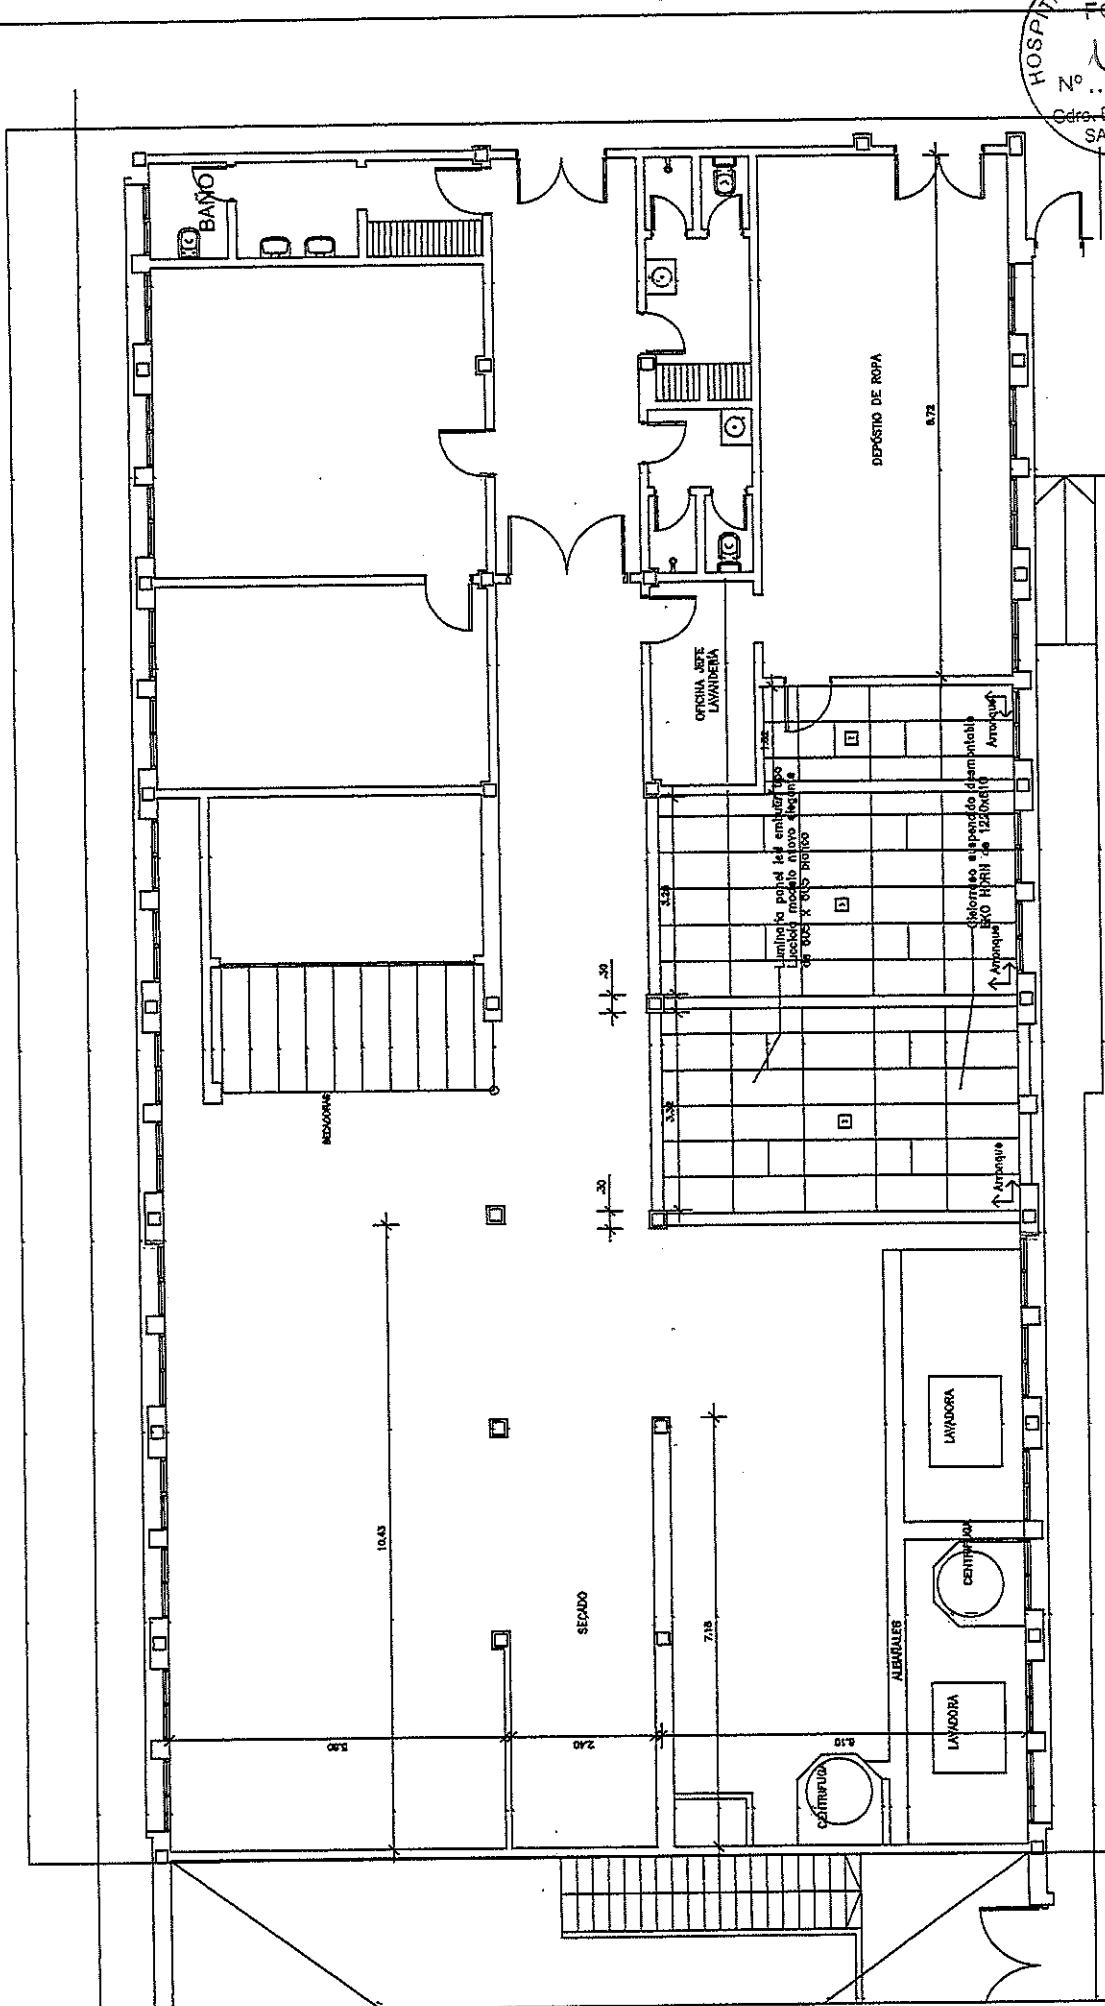


PLANTA CIELORRASOS

DIRECCION DE RECURSOS FISICOS Y CONSTRUCCIONES HOSPITALARIAS DELEGACION ZONA SUR	MINISTERIO DE SALUD	
PLANO DE PLANTA DE CIELOSQUINOS - LAVADERO	PROYECTADO POR A. CIVIERE	

Sra. CAROLINA BALOTTI
CONSEJO DE ADMINISTRACIÓN
Hospital Escuela "Eva Perón"

~~Dra. BEATRIZ CARUELLA
CONSEJO DE ADMINISTRACIÓN
Hospital Escuela "Eva Perón"~~

Sr. NORBERTO R. QUIROGA
CONSEJO DE ADMINISTRACIÓN
Hospital Escuela "Eva Perón"

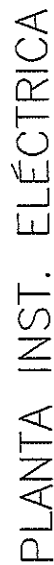

SE DEBERÁ MONTAR TABLERO SECCIONAL EN CAJA ESTANCA ALIMENTADO CON UNA LINEA DE 3X16MM CON NEUTRO Y DESCARGA A TIERRA CON UN VALOR NO MAYOR A 5 OHMIOS EN EL MISMO SE DEBERÁ CONTAR CON LLAVE SECCIONADORA DE 63A LA CUAL ALIMENTARÁ A LOS LLAVES TERMOMAGNÉTICAS TETRAPOLARES DE 10A., LAS CUALES ALIMENTARÁN A CADA UNA DE LAS LAVADORAS MEDIANTE CAÑERÍA EMBUTIDAS Y DEBERÁN CONTAR CON TOMAS 3 X 380 + N + TIERRA, TIPO GEWISS GW62210 / STECKS S-5046.


CAJA RECTANGULAR 10X5 FE S/P, CON DOS MÓDULOS
TOMA CORRIENTE 2P+T
CAJA CUADRADA 10X10 FE S/P, MÓDULO CON UN TOMA
CORRIENTE 3P+N+T DE 10A, TIPO STECK
LLAVE DE UN PUNTO.

- LUMINARIA LED LUCCIOLA NUOVO ELEGANTE DE EMBUTIR
LUZ DÍA DE 605 X 605
TABLERO SECCIONAL


Sta. CARINA BADALOTTI
CONSEJO DE ADMINISTRACIÓN
Hogar Escuela "Eva Perón"

Hospital Escuela "Eva Perón"


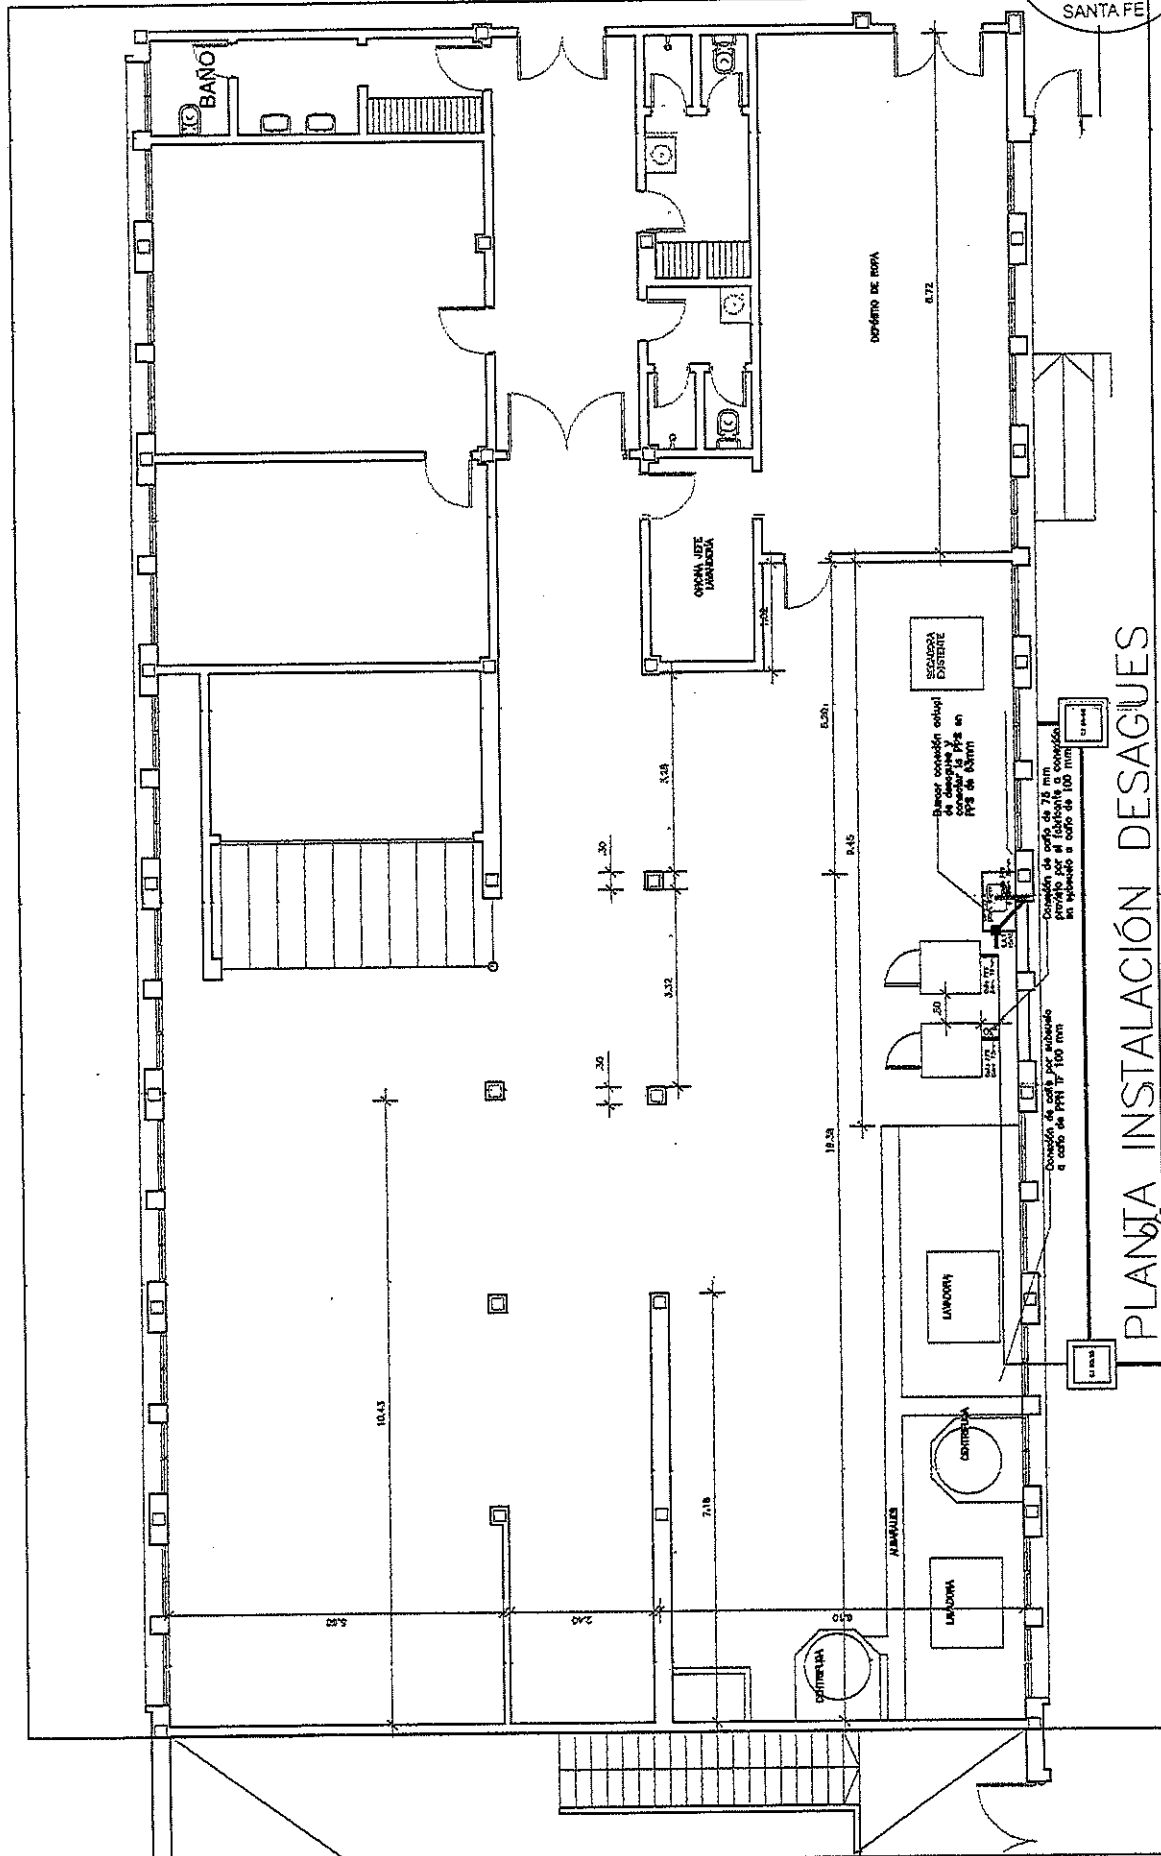

PIANTA INSTALACIÓN DESAGÜES

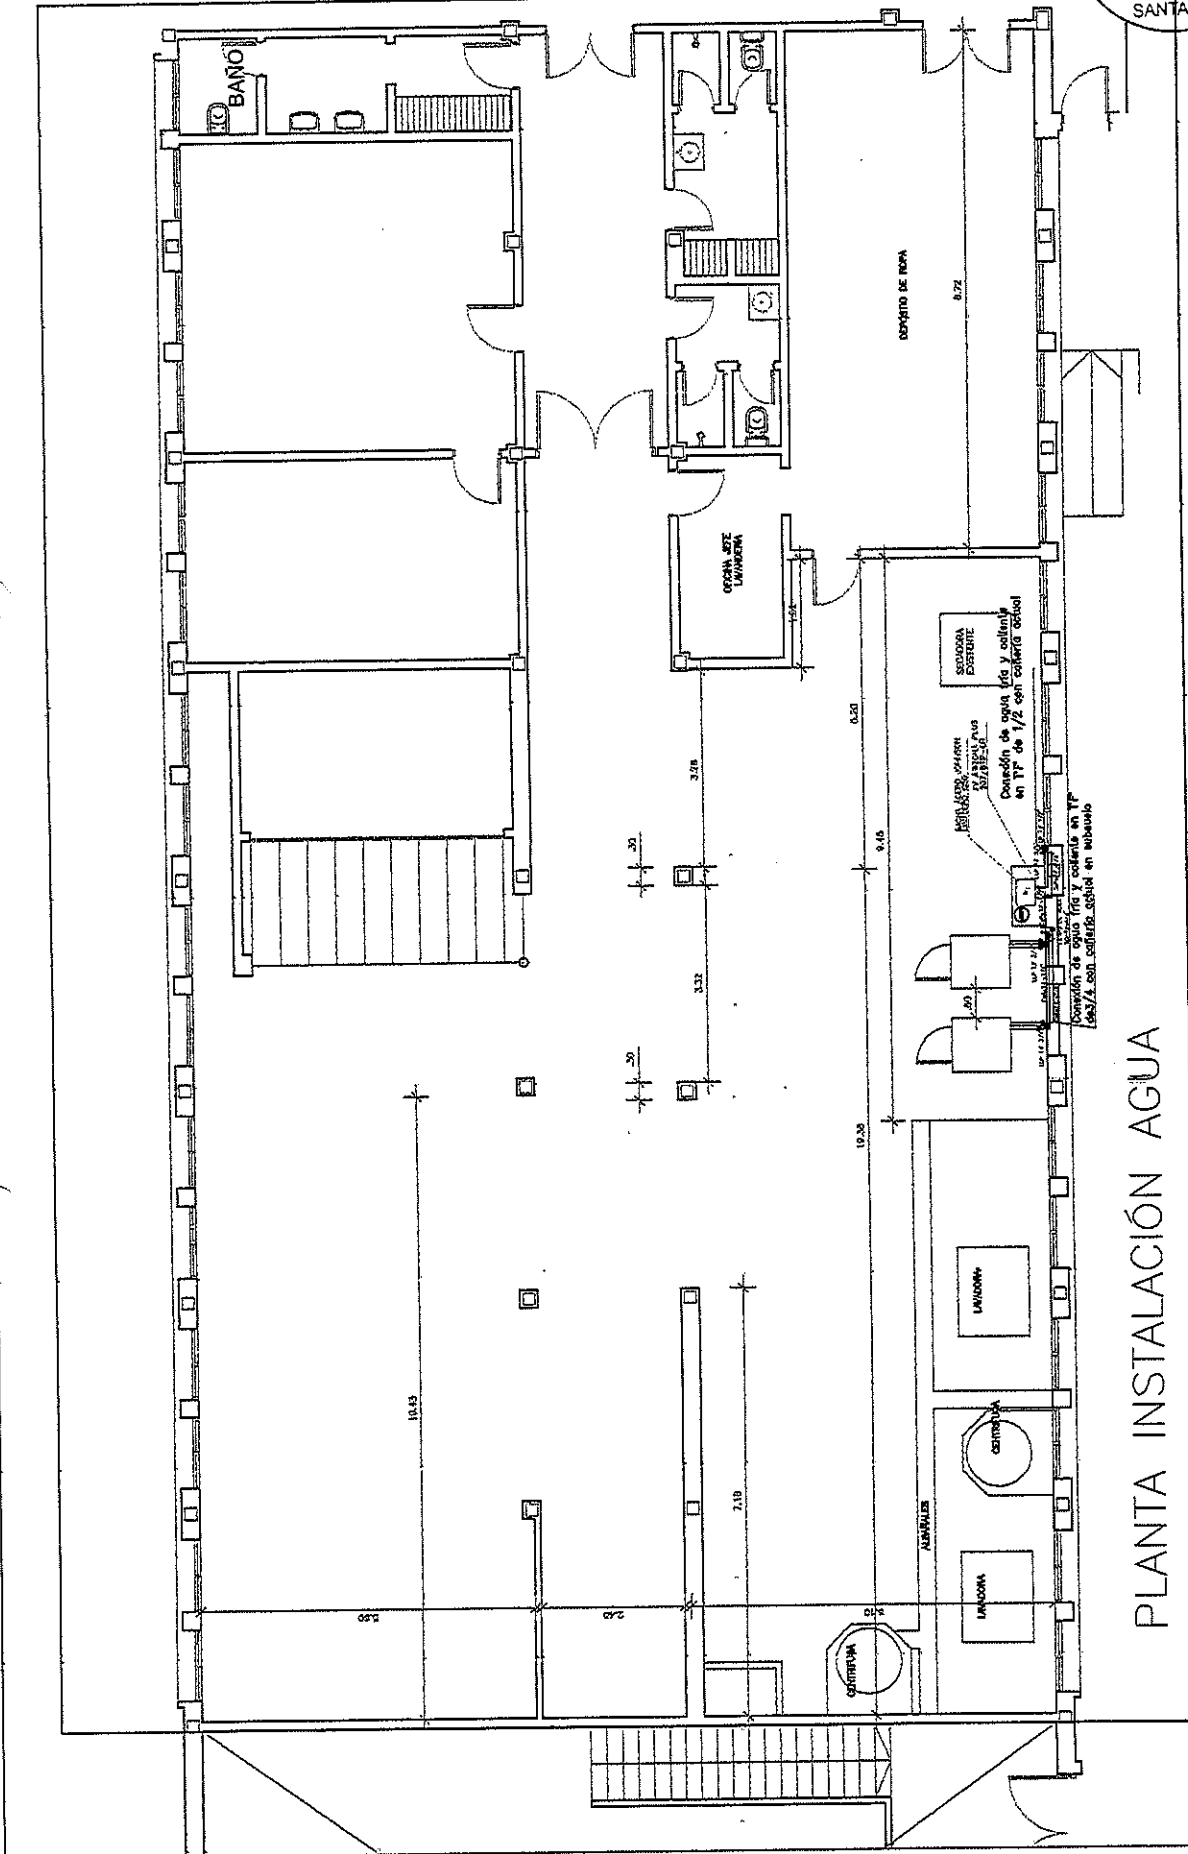

PLANTA INSTALACIÓN AGUA

- RETIRAR LA HILERA DE REVEST CON CUIDADO DE NO ROMPER LAS ADYACENTES

- PROVISIÓN Y COLOCACIÓN DE LLAVES DE PASO
- COLOCAR MESADA CON BACHA 6-50 Y GRIFERÍA COCINA PICO ALTO CON CIERRE ESFÉRICO
- DEMOLER MURO, PISO Y CONTRAPISO PARA EJECUTAR EL TENDIDO DE CANTERÍA EN PPN
- COLOCACIÓN DE REVEST CERÁMICO EN PARED

Sra. CARINA BADALOTTI
CONSEJO DE ADMINISTRACIÓN
Hospital Escuela "Eva Perón"

Sr. NORBERTO R. QUIROGA
CONSEJO DE ADMINISTRACIÓN
Hospital Escuela "Eva Perón"



DIRECCIÓN DE RECURSOS FÍSICOS Y CONSTRUCCIONES HOSPITALARIAS DELEGACIÓN ZONA SUR DEPARTAMENTO ZONA SUR - MEDICINA - PISO HOSPITAL - PAS SUR - ARTE	MINISTERIO DE SALUD	
	ESCALA ORIGINAL	10
SUBCIDIÓ-HOSPITAL EVA PERÓN UBICACIÓN: BAIGORRIA PLANO DE PLANTA DE MESA - LAVAFRÍO	FECHA: SEPTIEMBRE DE 2012 PROYECTO: ANEXO A CUBICACIÓN	

Dr. CARLOS RINALOTTI
CONSEJO DE ADMINISTRACIÓN
Hospital Escuela "Eva Perón"

Dra. BEATRIZ AZARUELLA
CONSEJO DE ADMINISTRACIÓN
Hospital Escuela "Eva Perón"

Dr. NORBERTO R. QUIROGA
CONSEJO DE ADMINISTRACIÓN
Hospital Escuela "Eva Perón"

MESADA GRANITO	UNIDADES TOTALES	1
DETALLE DE SUJECIÓN PLANTA VISTA		
MESADA	GRANITO GRIS MARA e: 2cm FRENTE DE GRANITO h: 15cm	
ESTRUCTURA	SOPORTE DE MESADA TUBO 70x25x2mm EMPOTRADO 5cm	
BACHA	GRIFERIA MARCA FV, MODELO ARIZONA PLUS 207/B1P-CR	
GRIFERIA	BACHA DE ACERO INOX. TIPO JOHNSON 50G PEGADA BAJO LA PIEZA DE GRANITO.	
OBSERVACIONES	CANTO FRONTAL PULIDO. PERFORACIONES PARA BACHA SEGÚN MODELO.	