


PLANTA PUENTE

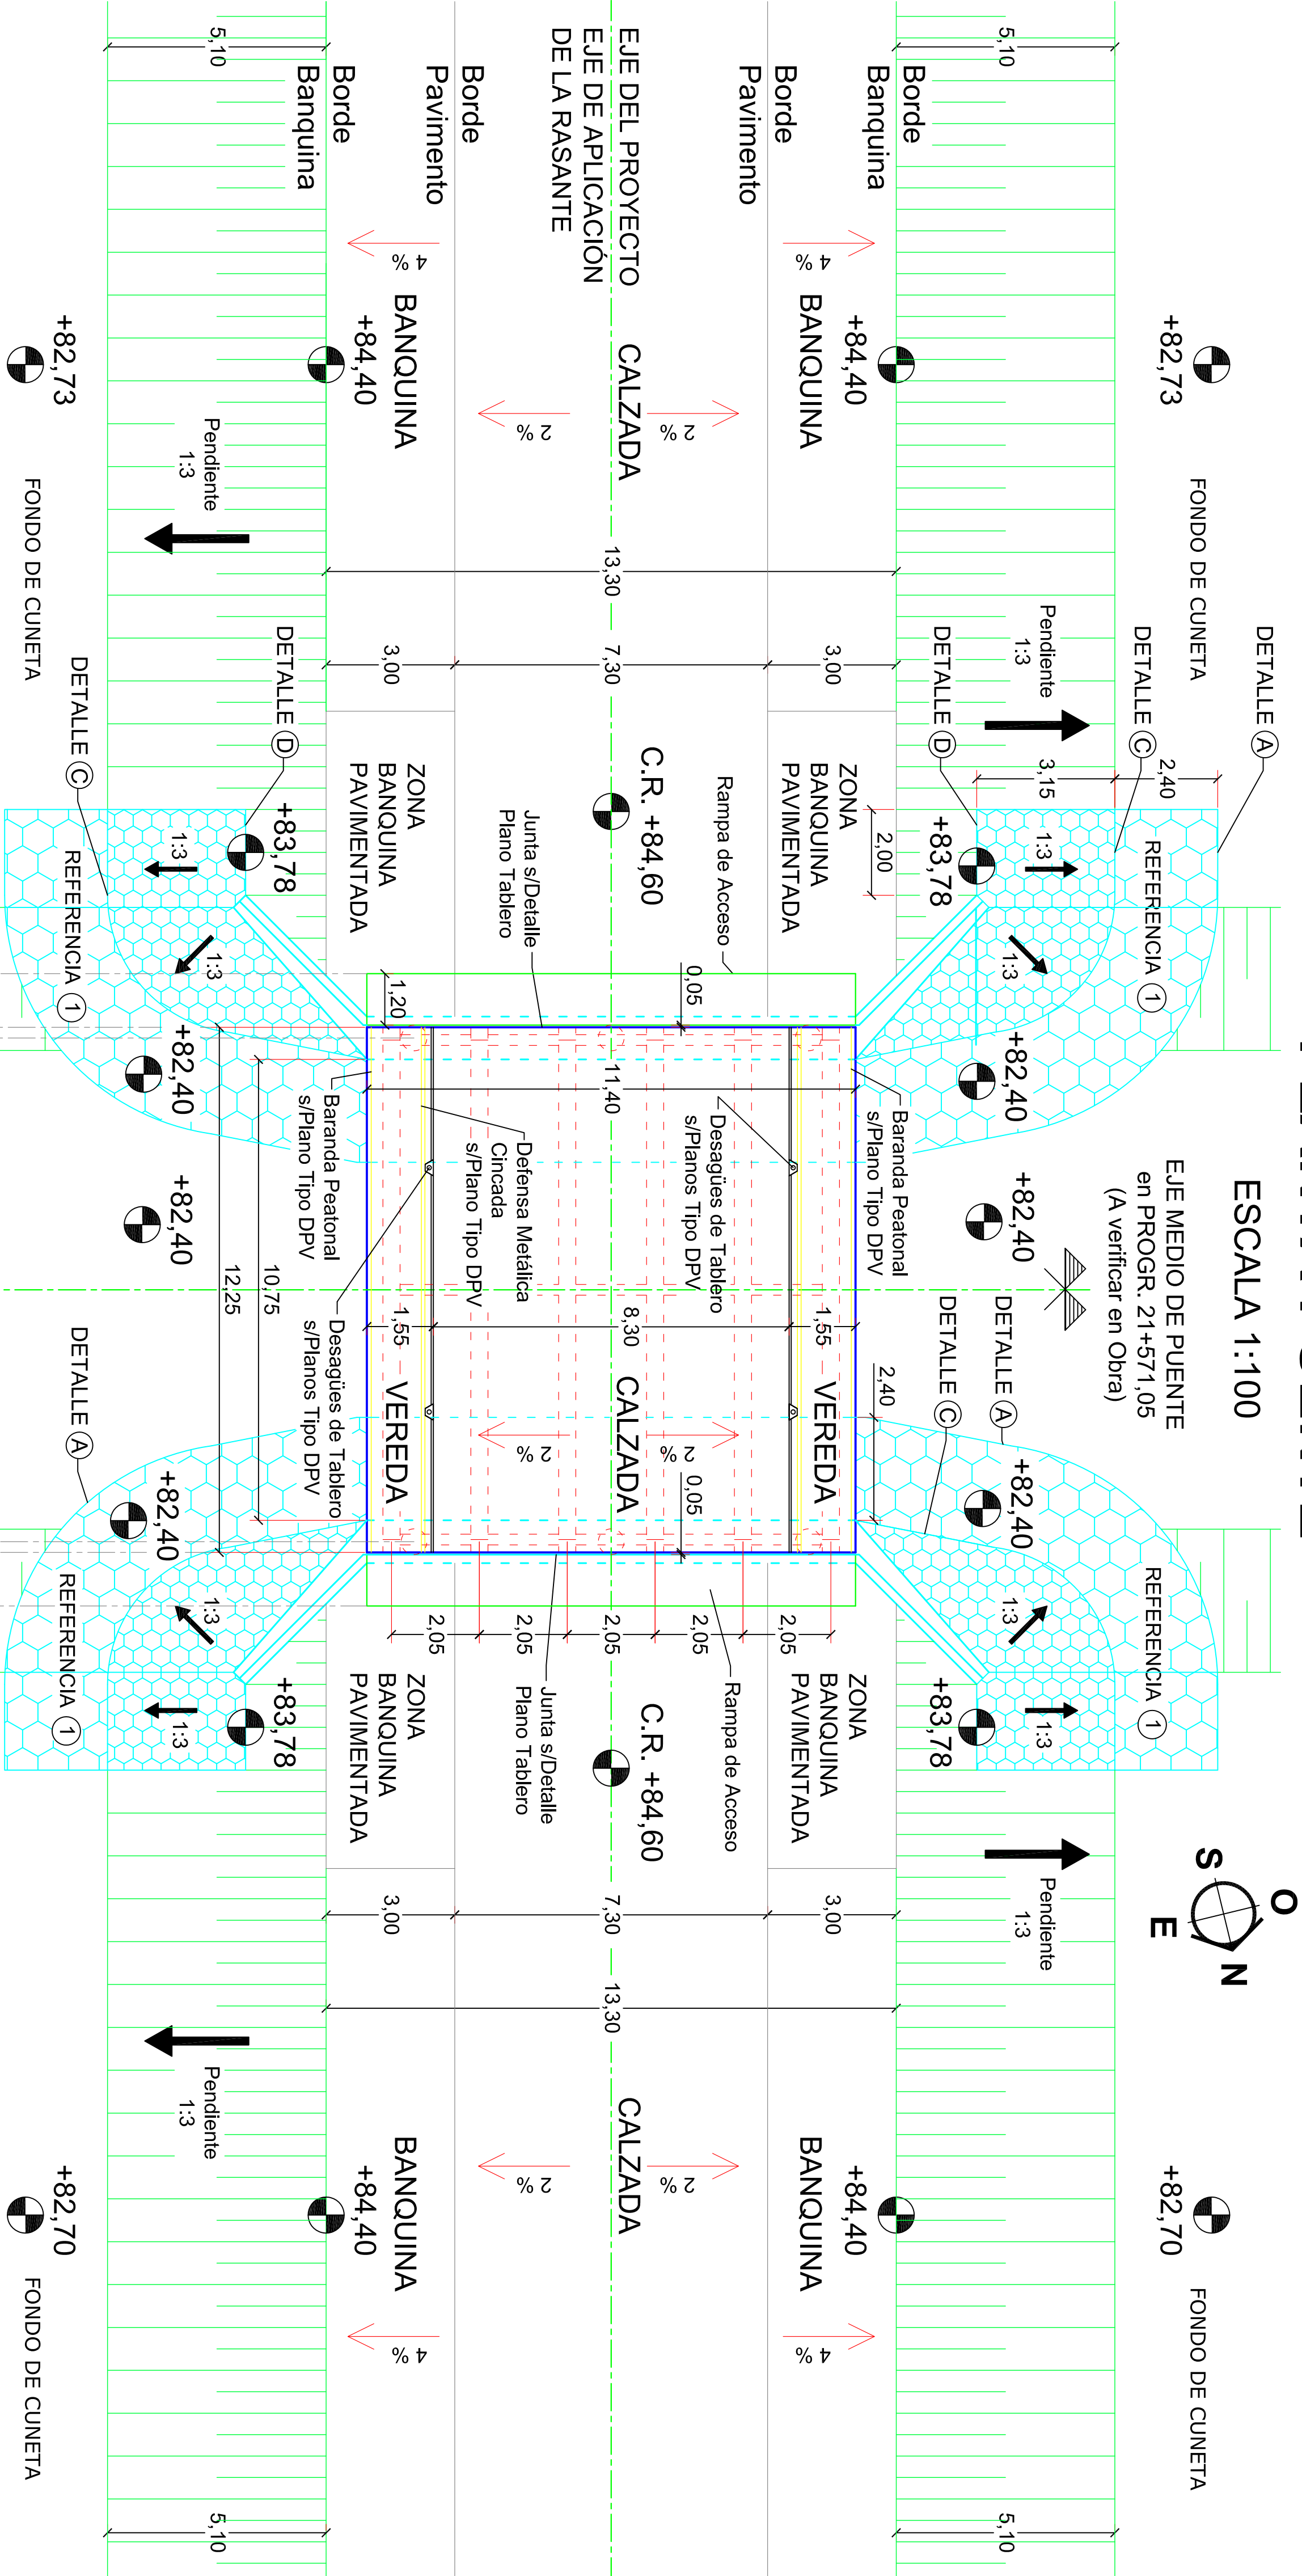


Progr. Relativa Alcantarilla	-7.375	-6.125	0.000	+6.125	+7.375
Progr. Relativa Pilotes (Eje que los une en su centro)	-5.875	84.60	84.60	84.60	84.60
Cota Rasante	84.60	84.60	84.60	84.60	84.60

SEMIVISTA - SEMICORTE

ESCALA 1:100


EJE MEDIO DE PUENTE

en PROGR. 21+571.05
(A verificar en Obra)

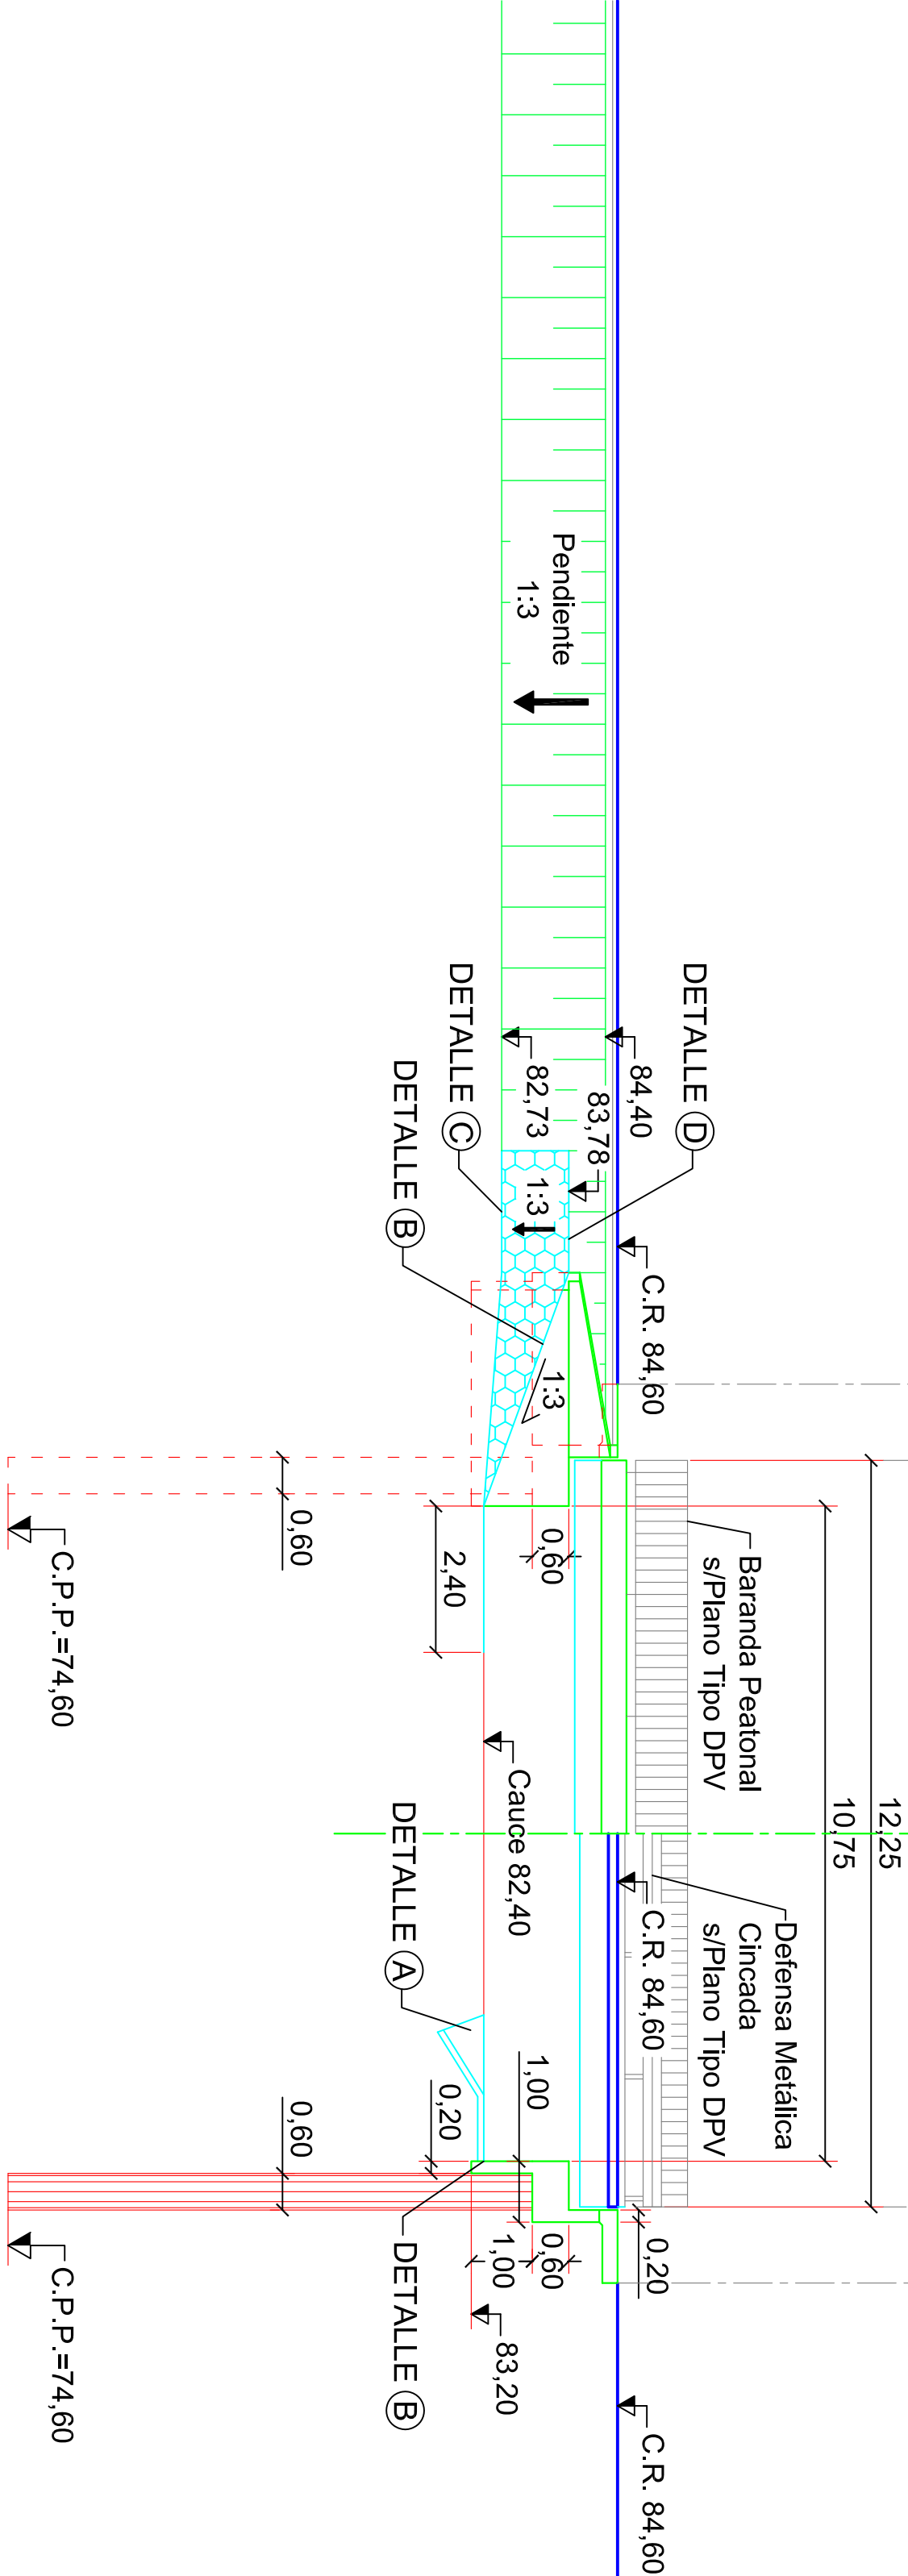

REFERENCIA GEOCELDA

- RECUBRIMIENTO DE TALUDES DE LOS ESTRIBOS
La protección de Estribos será ejecutada según las cantidades indicadas en el Computo Métrico, serán de Hormigón calidat H-13 y de Geotextil Base de masa 300gr/m². El mismo será colocado sobre Geotextil Base de masa 300gr/m² - función filtrante.
- Geotextil Base de masa 300gr/m² - función filtrante
- Refuerzo perimetral de anclaje a contruir de hormigón H-13 con Ch.A.R.S.
- Anclaje de acero nervado Ø 8 mm longitud 0.65m. Separación 2.00m. Insertos en pilotes de hormigón H-13. Diámetro 0.10m y largo 0.60m.
- Hormigón calidat H-13
- Anclaje de acero nervado Ø 8 mm separación 0.30m.
- Compactación y perfilado de base de talud y de cauce

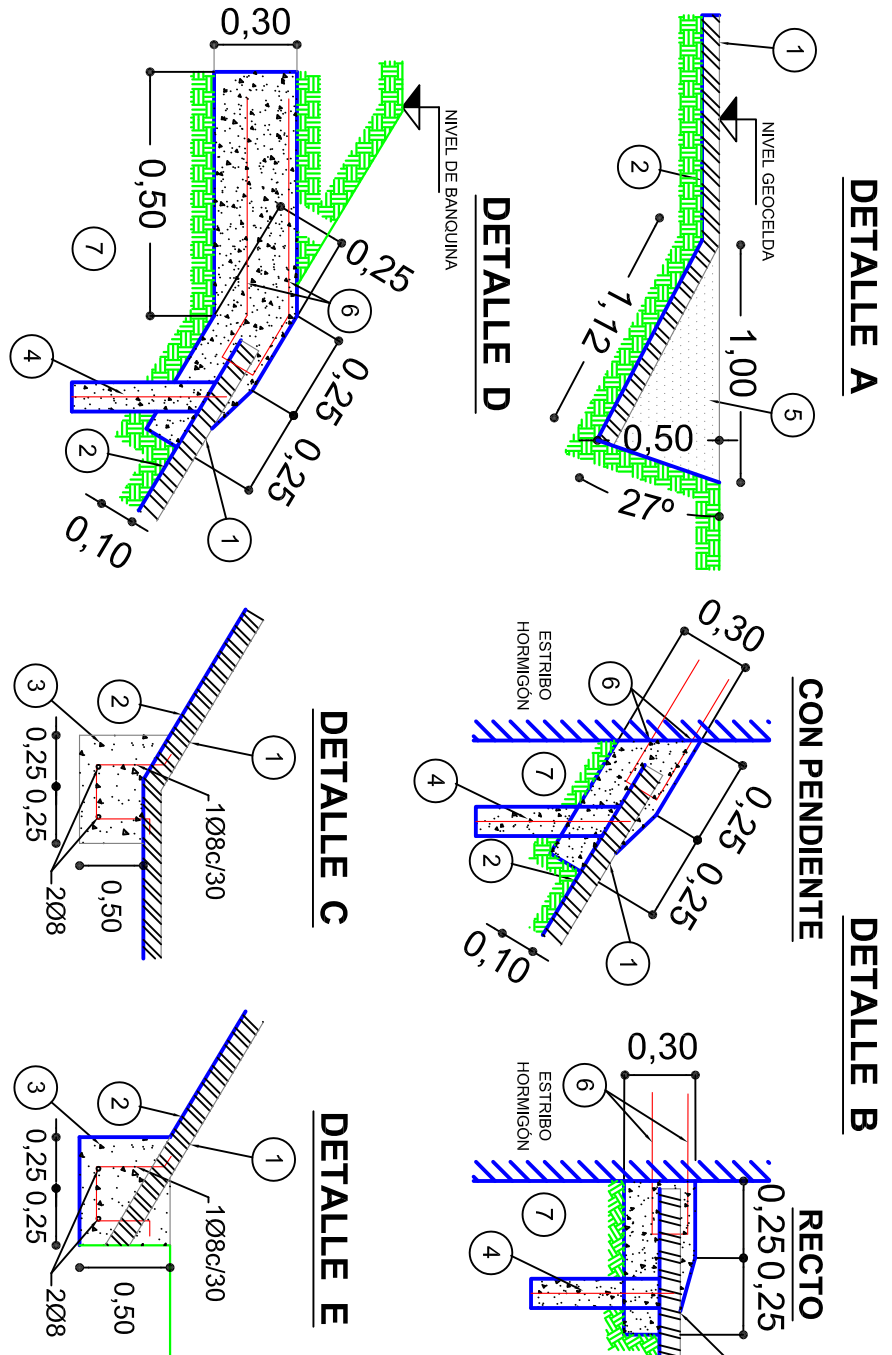

PLANOS A AGREGAR

- PLANOS de la DPV PLANIMETRÍAS km 21 a km 24 - R.P.N°74s y N° 77s
- PLANO TIPO Nº B.P.1 y Nº B.P.2 DPV "BARRANDA PEATONAL"
- PLANO TIPO Nº D.M.1 DPV "DEFENSA METÁLICA CINCAD"
- PLANO TIPO Nº D.I.1 DPV "DESAGÜES DE TABLERO"

MATERIALES:

HORMIGONES:	Tipo de Hº	Recubrimiento
HORMIGÓN DE VIGAS SUPERESTRUCTURA	H-38	3 cm
HORMIGÓN DE CARGAZALES	H-21 (cam. A.R.S.)	5 cm
HORMIGÓN DE PILOTES	H-21 (cam. A.R.S.)	5 cm
HORMIGÓN DE LOSAS Y VIGUETAS	H-21	2 cm y 3 cm
HORMIGÓN DE MÓDULOS	H-21 (cam. A.R.S.)	3 cm
ACEROS :	Tipo	
Para Hormigón Armado	En barras AON 420	
Para Hormigón Pretenso	GRADO 250/270 - BR	

PLANO	PROVINCIA DE SANTA FE
1	DIRECCIÓN PROVINCIAL DE VALIDAD

OBRA:	ALCANTARILLA en Progresiva	ALCANTARILLA
RUTA:	PROVINCIAL Nº 74s y N°77s	Prog. 21+571.05
TRAMO:	RPN°39-RPN°77s y RPN°74s-RPN°38	Escalas: Indicadas
FECHA	Representante	TÍTULO
31-12-2011	Técnico	PLANTA, VISTA, CORTE Y DETALLES DE PUENTE