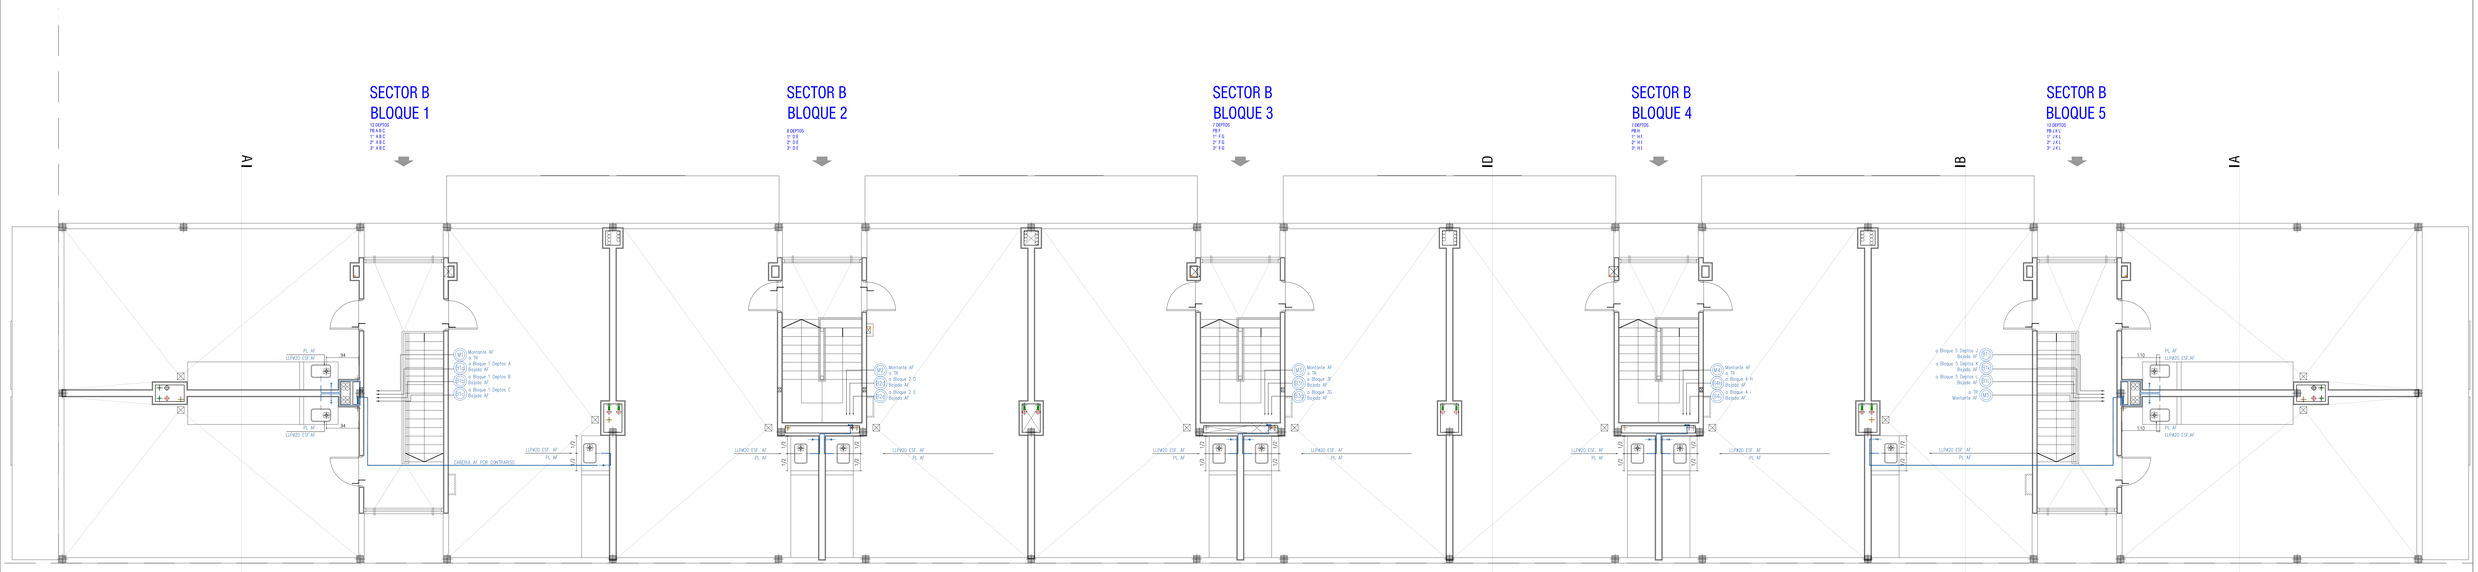
SECTOR B
BLOQUE 1
12 DEPTOS
1° A &C
1° A &C
2° A &C
3° A &C
SECTOR B
BLOQUE 2
6 DEPTOS
1° D& E
2° D& E
3° D& E
SECTOR B
BLOQUE 3
7 DEPTOS
1° F&
1° F&
2° F&
3° F&
SECTOR B
BLOQUE 4
7 DEPTOS
1° H&
1° H&
2° H&
3° H&
SECTOR B
BLOQUE 5
12 DEPTOS
PB J &L
1° J &L
2° J &L
3° J &L
AI
ID
IB
IA
IA
DI
BI
AI
PL. AF
LLPADO ESP. AF
CABIDRIA AF. POR CONTRAPISO
Montante AF
Montante AF
Montante AF