


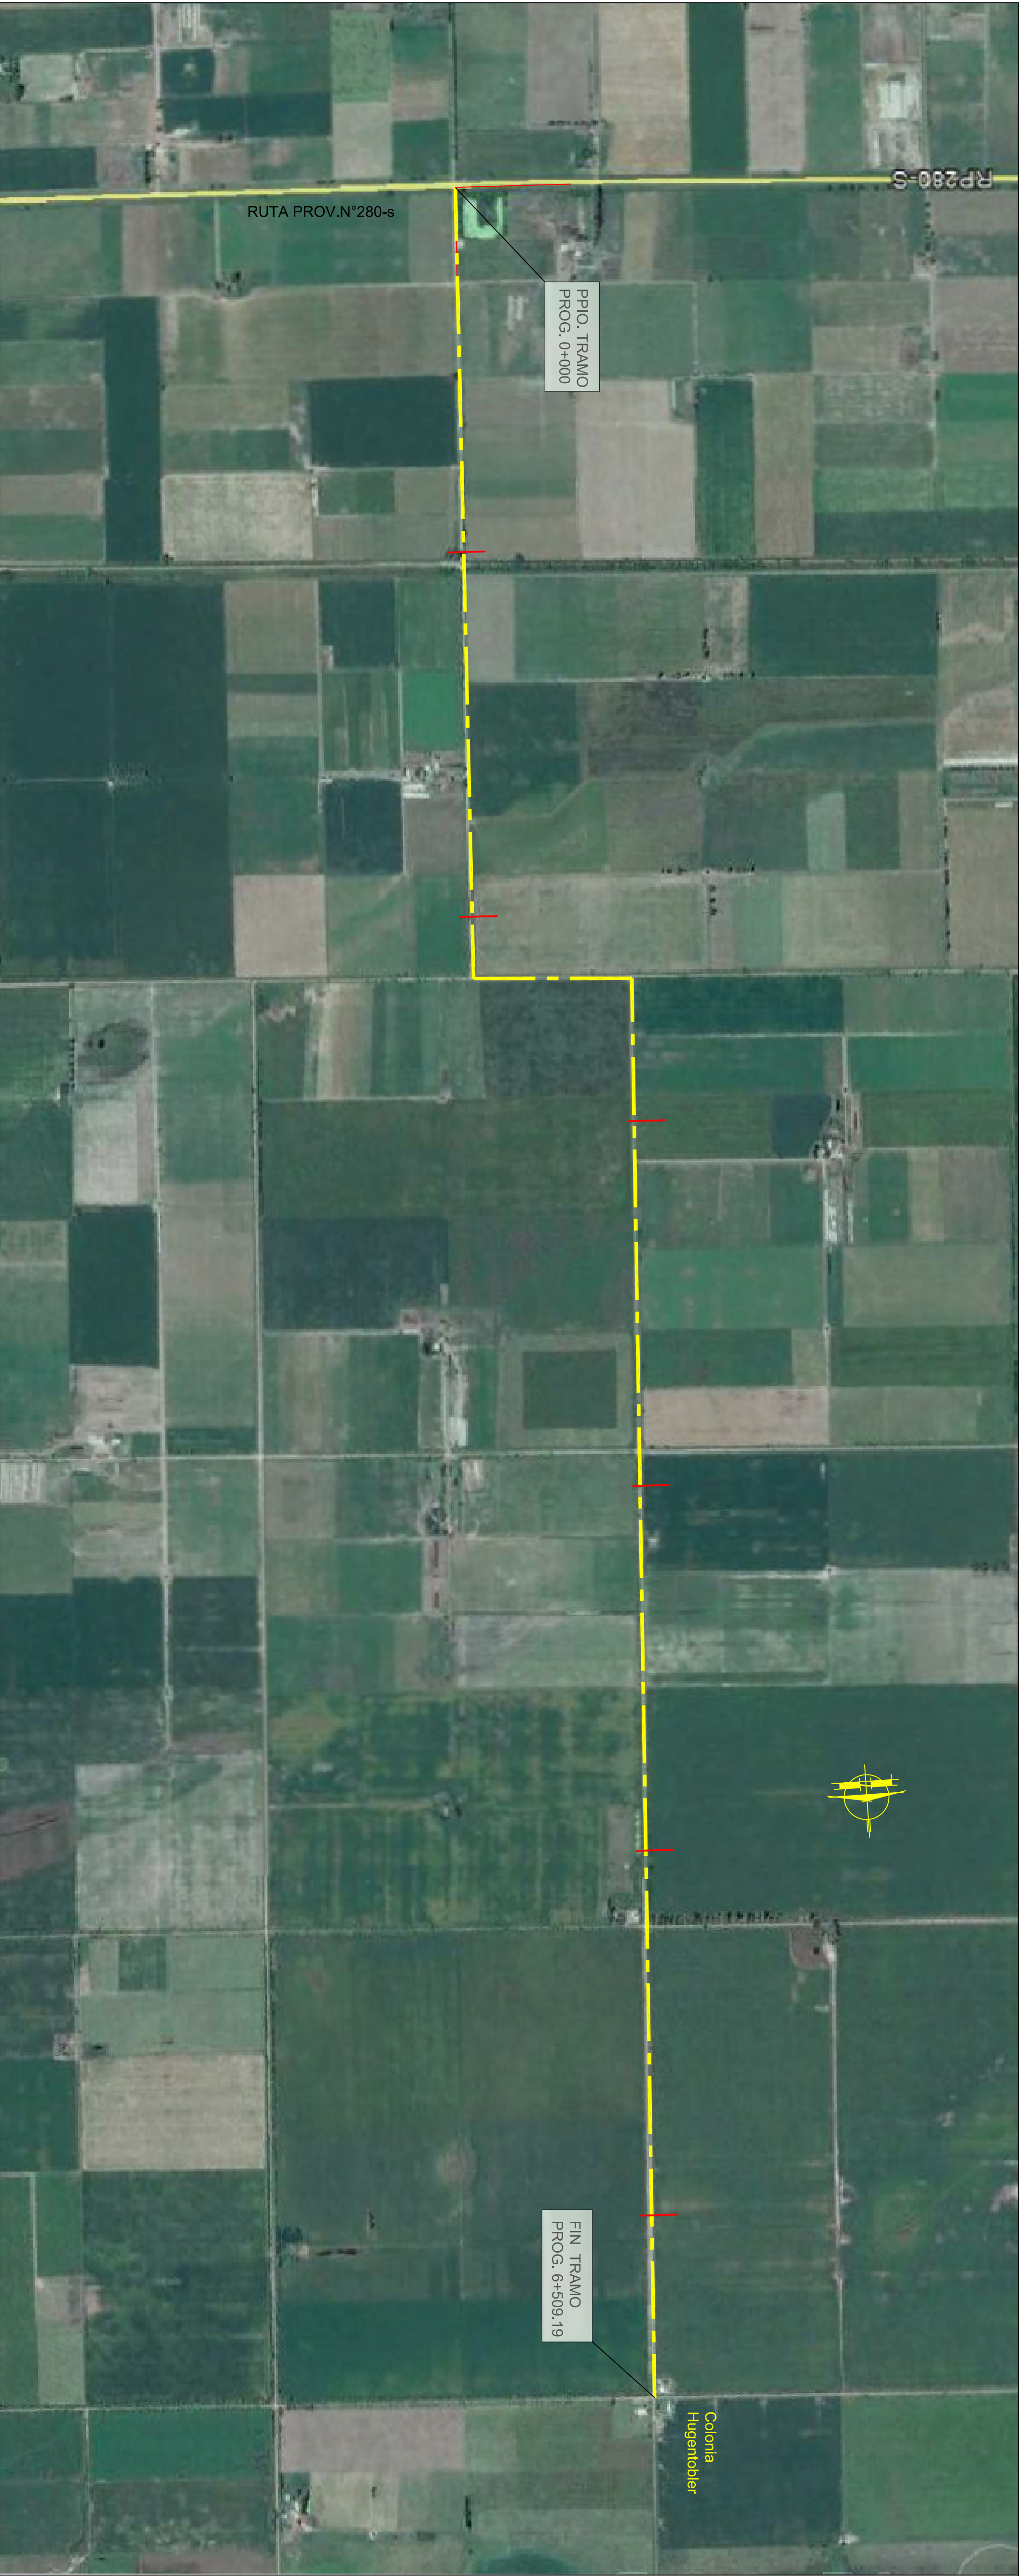

DPV

SANTA FE

PROVINCIA DE SANTA FE

DIRECCION PROVINCIAL DE VIALIDAD

DIRECCION DE ESTUDIOS Y PROYECTOS

OBRA: ACCESO A COLONIA HUGENTOBLER		PLANO N°
TRAMO: RUTA PROV. N° 280-s - HUGENTOBLER		10061
		ESCALA:
		1:10000
PROYECTISTA:		Téc. H. SALINAS
OPERADOR:		DIBUJO:
FECHA:	DIRECTOR:	
JULIO 2016	ING. O. CONTURSI	

PLANIMETRÍA GENERAL



PROVINCIA DE SANTA FE
DIRECCION PROVINCIAL DE VIALIDAD
DIRECCION GENERAL DE PROYECTOS

OBRA: ACCESO A COLONIA
HUGENTOBLER

TRAMO: RUTA PROV.N°280-s -
HUGENTOBLER

FECHA:
AGOSTO 2016

DIRECTOR GRAL:
ING° O. CONTURSI

PLANO N°
10062

ESCALA:
1:100


PROYECTISTA:
Téc. H. SALINAS

OPERADOR:


DIBUJO:

PERFILES TRANSVERSALES TIPOS


A APLICAR ENTRE PROG. 0+000 Y PROG. 2+167.87


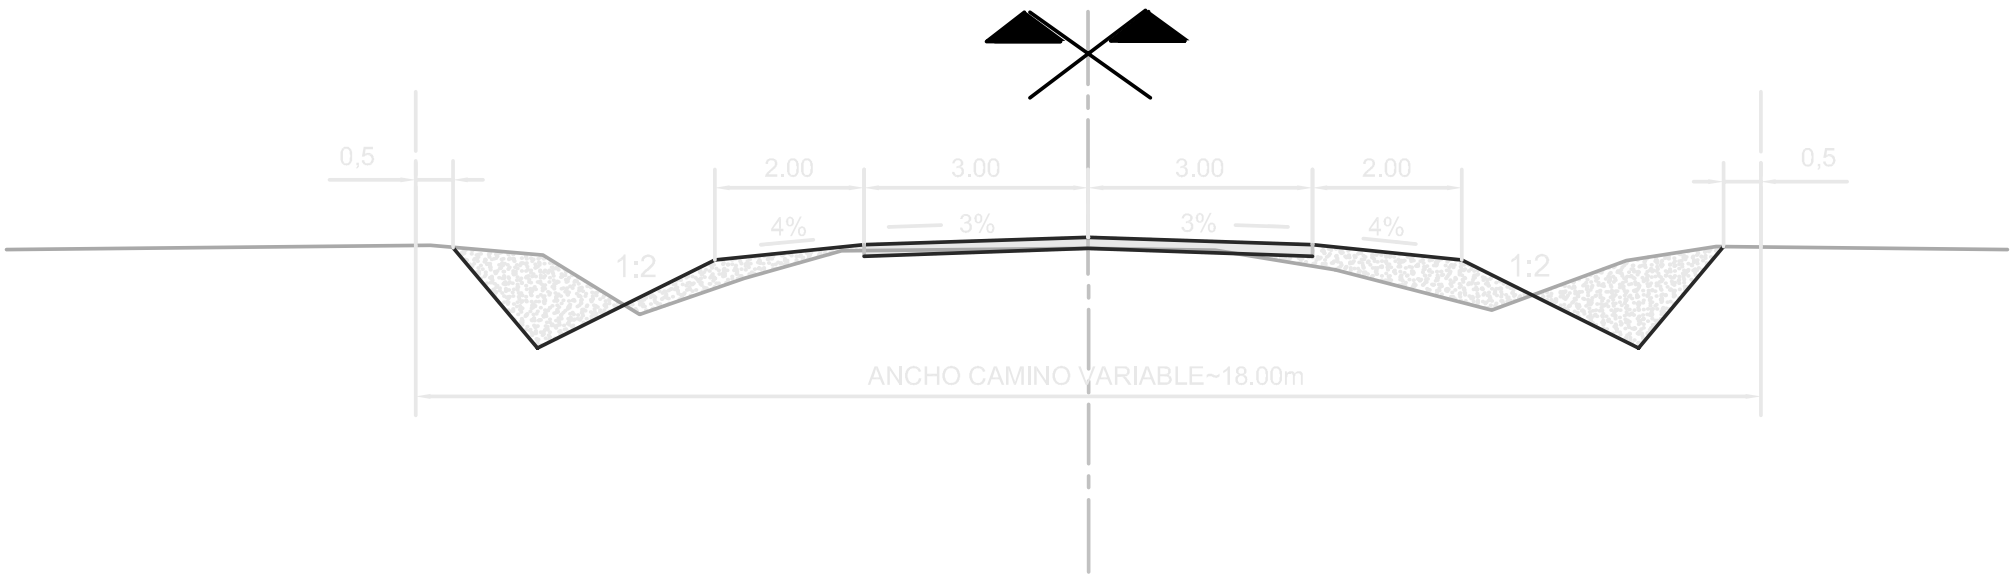


A APLICAR ENTRE PROG. 2+167.87 Y PROG. 2+604.18

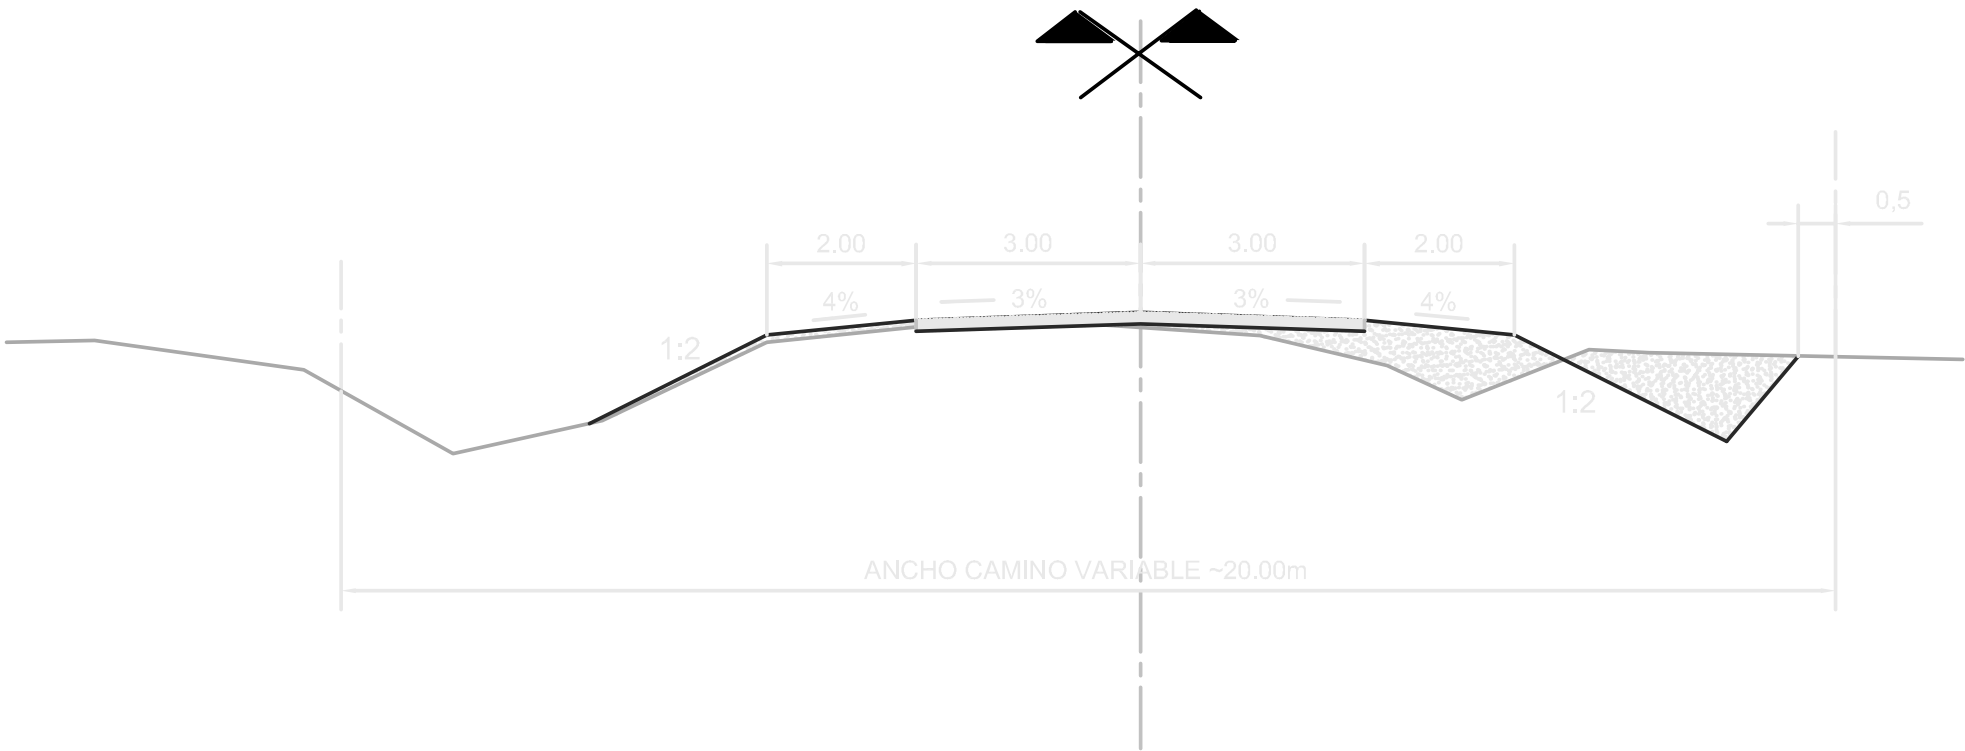

A APLICAR ENTRE PROG. 2+604.18 Y PROG. 6+509.19

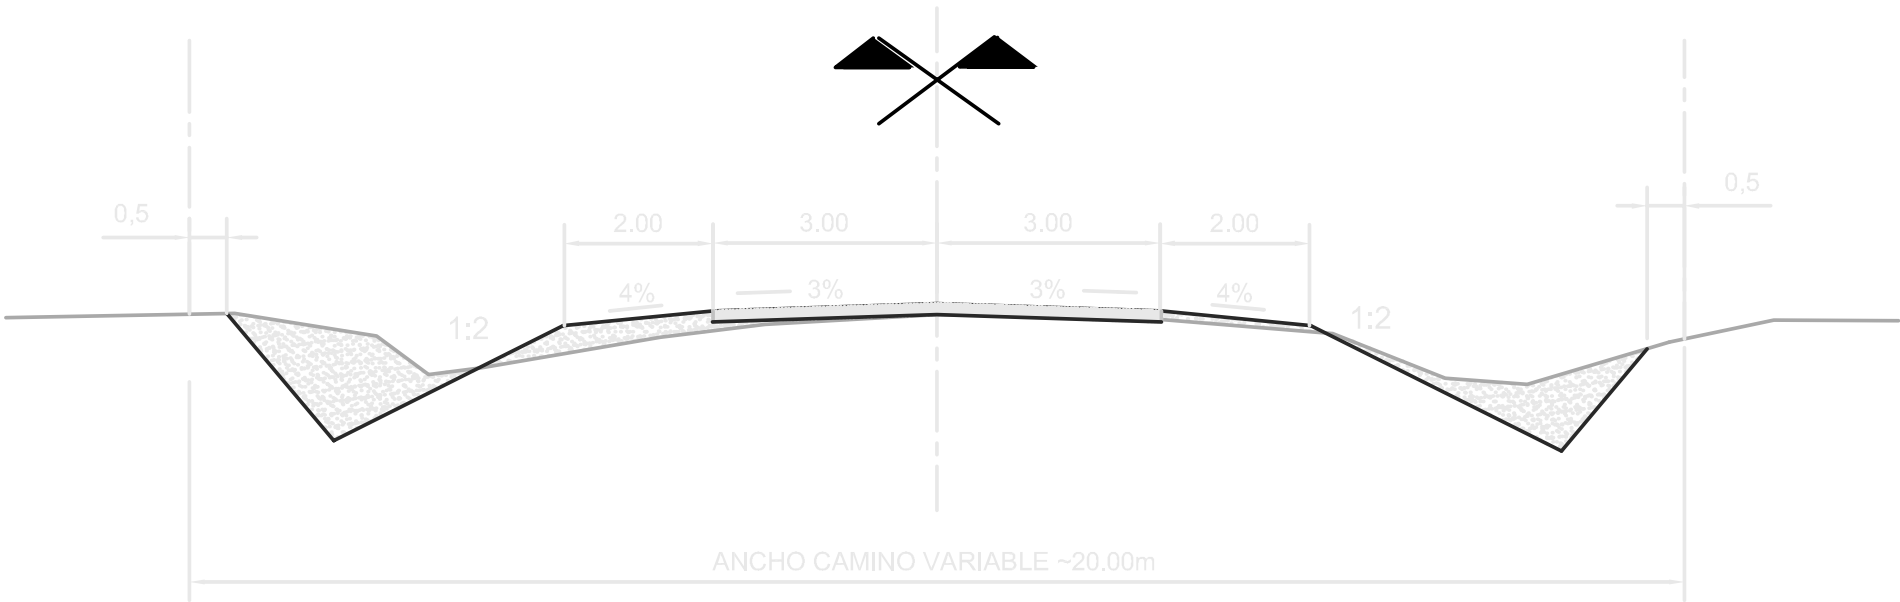

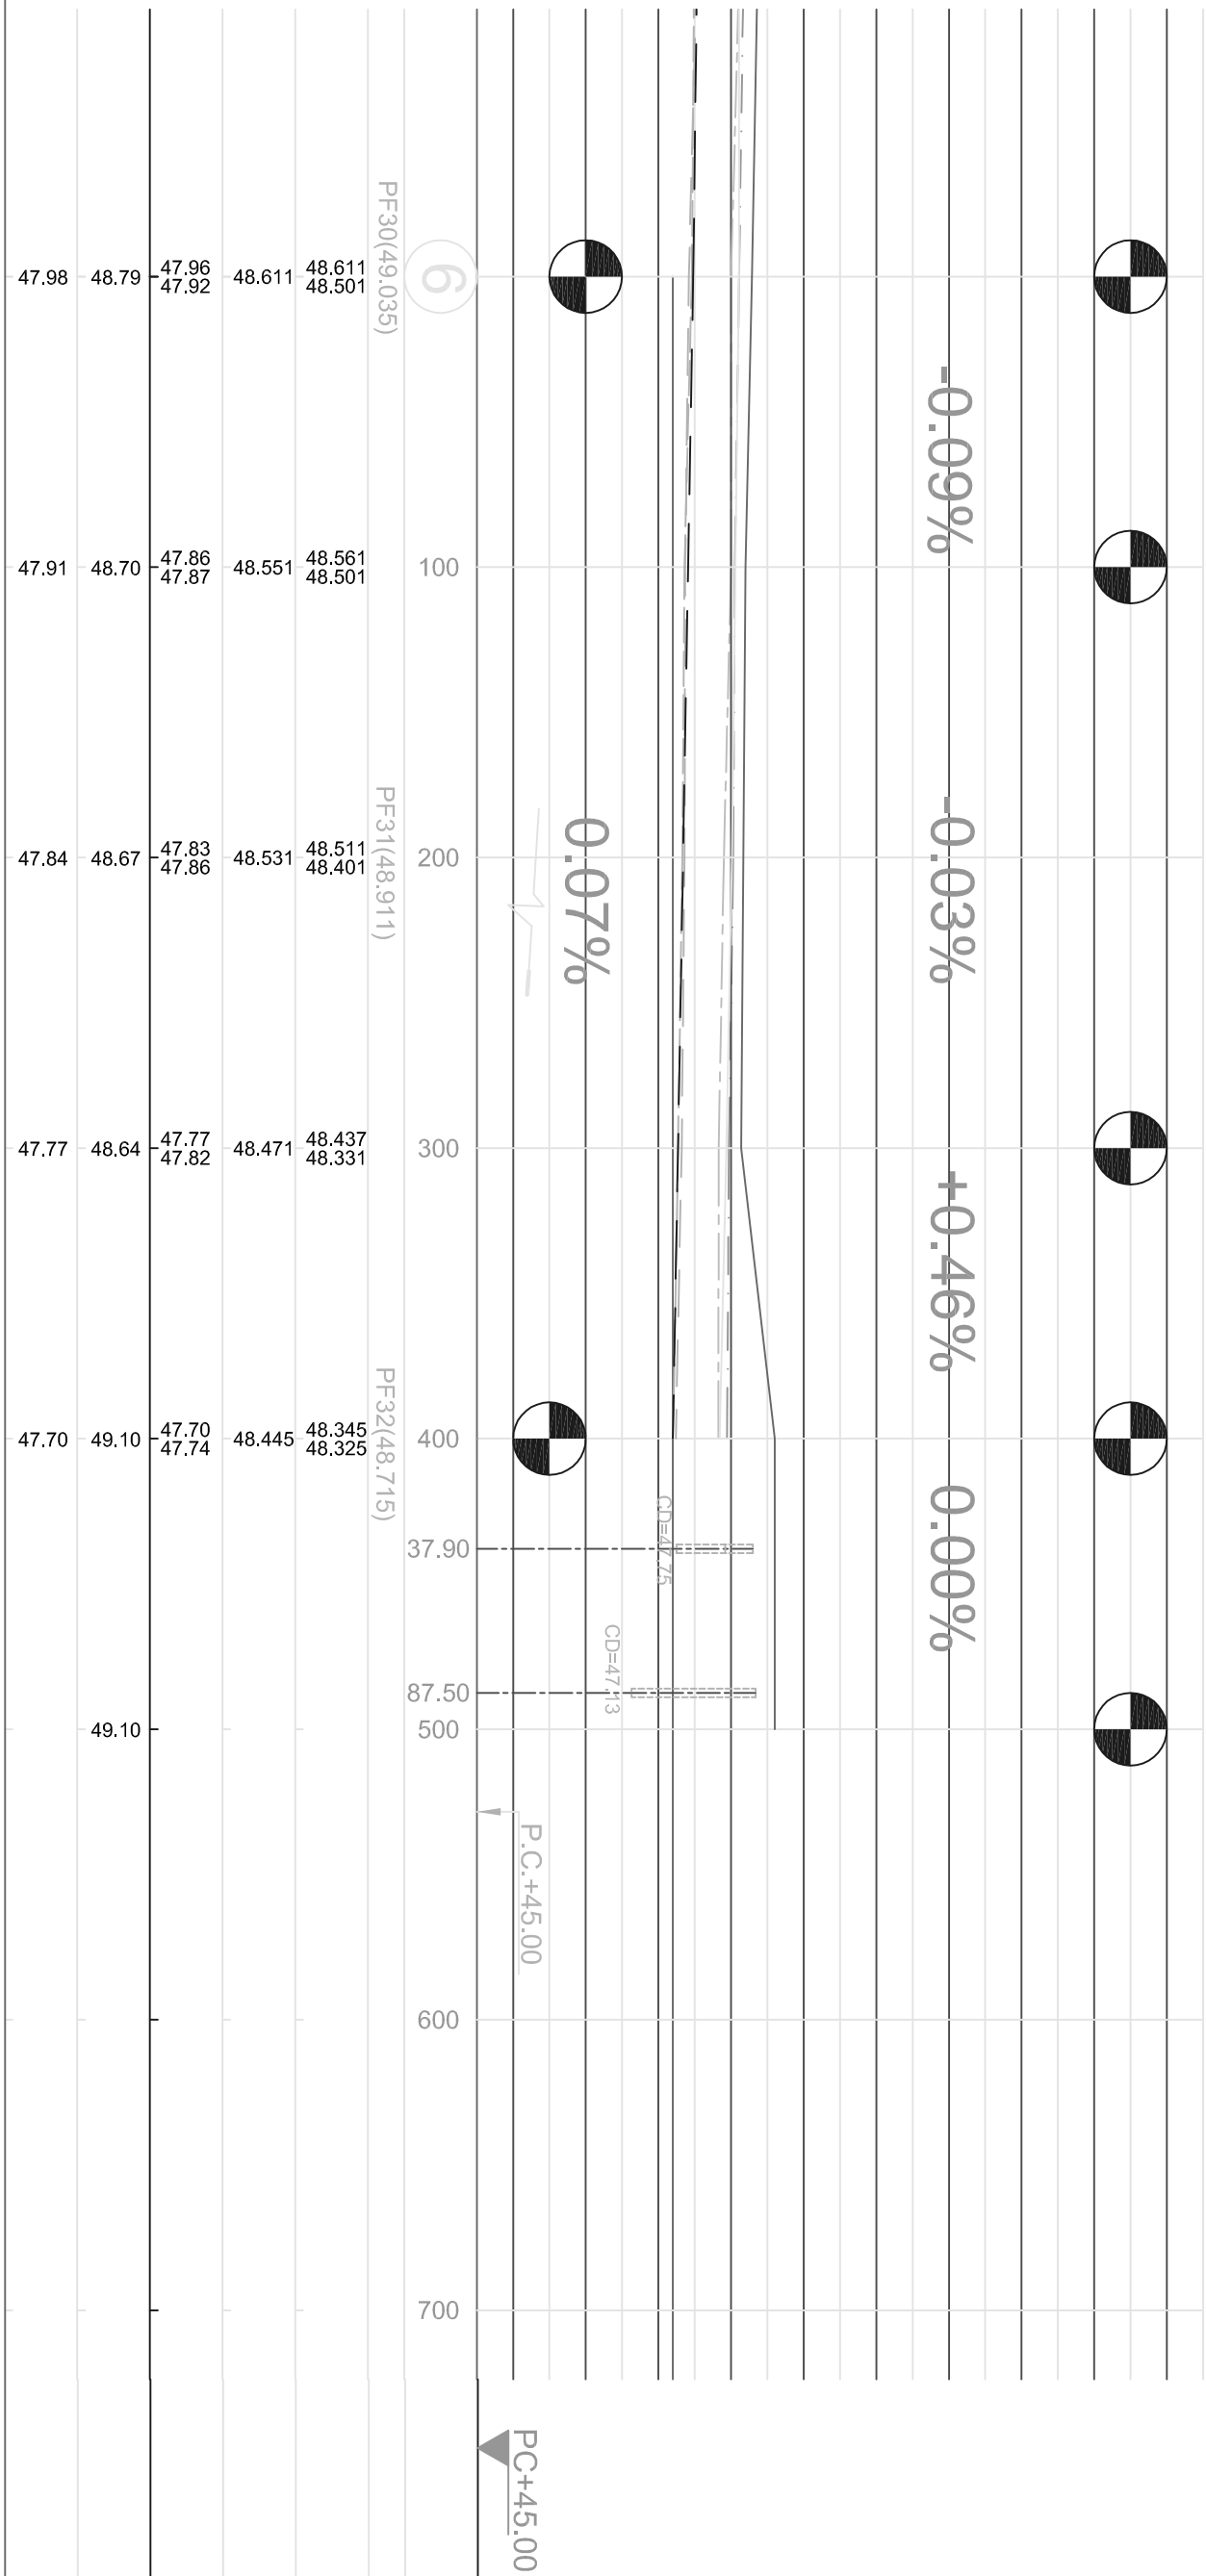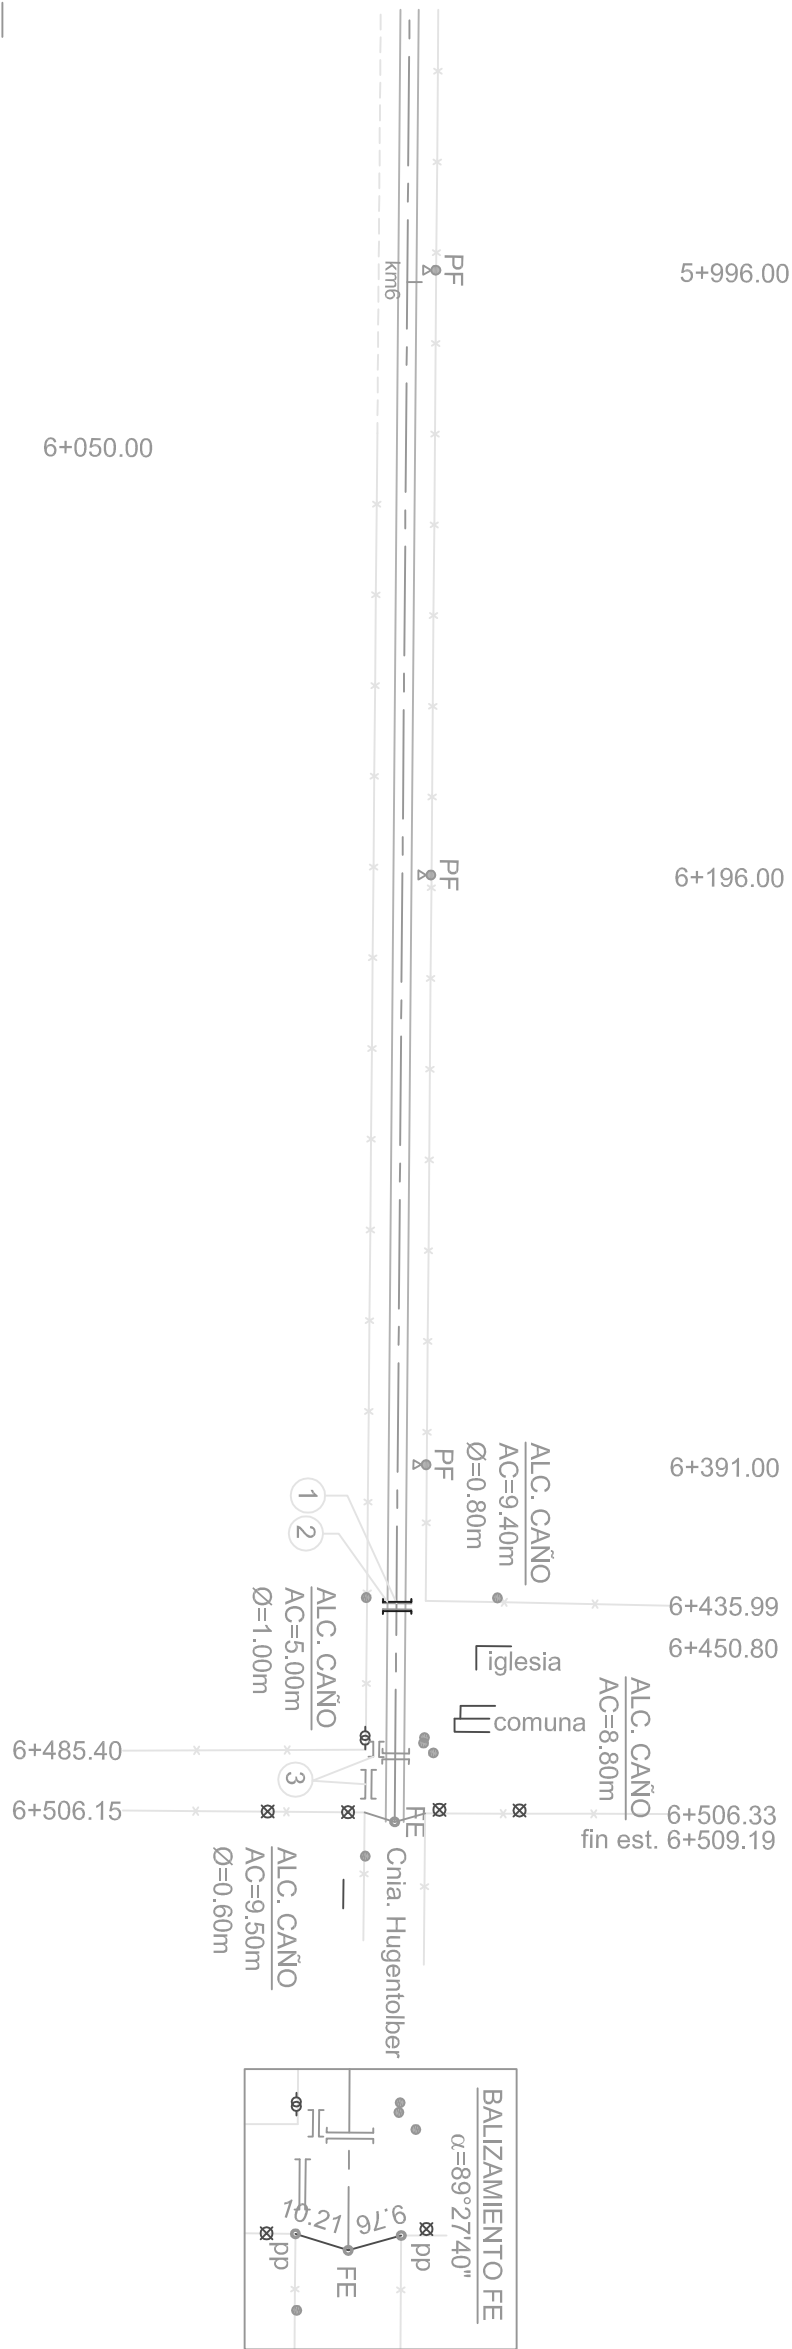



PROVINCIA DE SANTA FE

DIRECCION PROVINCIAL DE VIALIDAD

DIRECCION DE ESTUDIOS Y PROYECTOS

OBRA: ACCESO A HUGENTOBLER

TRAMO: RUTA PROV. N°280-S -

HUGENTOBLER

FECHA: AGOSTO 2016

DIRECTOR: Ing. Civil O. CONTURSI

DIBUJANTE: M.M.O. DARIO MUGA

PLANO N° 10063/2

ESCALA: PLANIM 1:2500
ALTIM 1:100


PROYECTISTA: Téc. H. SALINAS

COLABORADOR:

PLANIALTIMETRIA KM 6 KM 6 +509.19

REFERENCIA NUMERICA	
1	ALC. EXISTENTE A RETIRAR Y /O DEMOLER TOTAL LAMINA: 1-
2	ALC. TRANSVERSAL DE CAÑO DE HºA A CONST. C/CAB. HºA" 11N SITU" S/ PLANOS TIPOS 8/184 Y 4/140 Bis - AC= 13.00m- Ø= 1.00m -
3	ALC. EXISTENTE A REGULARIZAR TOTAL LAMINA: 2-
4	
5	
6	

PROGRESIVAS	TIPOLOGIA ALTIMETRICA	DATOS DE ESTUDIO
COTAS DE PUNTOS FIJOS		
COTAS DE TERRENO NATURAL	{IZQUIERDO DERECHO	
COTAS DE OBRA BASICA		
COTAS DE DESAGUE	{IZQUIERDO DERECHO	
COTAS DE RASANTE		
COTAS DE DESAGUE		
DATOS DE PROYECTO		

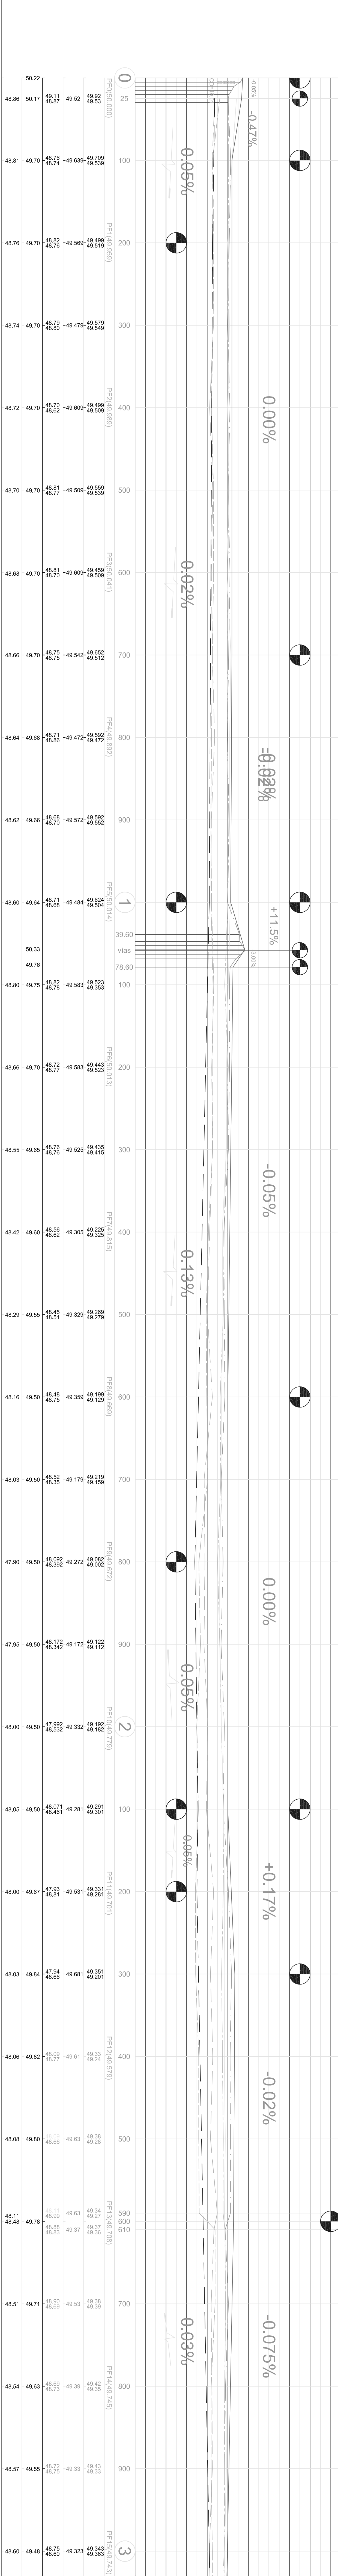

		PROVINCIA DE SANTA FE DIRECCION PROVINCIAL DE VIALIDAD DIRECCION DE ESTUDIOS Y PROYECTOS	
OBRA: ACCESO A HUGENTOBLER TRAMO: RUTA PROV. N°280 - s HUGENTOBLER		PLAN N° 10063 ESCALA: 1:5000 ALTIMETRIA: 1:100	
TECNICA: AGOSTO 2016		PLANTEAMIENTO ING. CARLO CONTARISI	
PLANALTIMETRIA KM (0) KM (3)		PLAN N° 10063 ESCALA: 1:5000 ALTIMETRIA: 1:100 PROYECTISTA: TIE. H. SALINAS COLABORADOR: CUBIATE M.A.O. CARLO MOYA	
REFERENCIA NUMERICA			
1.	A.C. EXISTENTE A METRADA Y O CUMPLIR	7	
