PERFIL LONGITUDINAL - Cuneta Sur

DRENAJE POR CANAL CUNETA SUR A R90

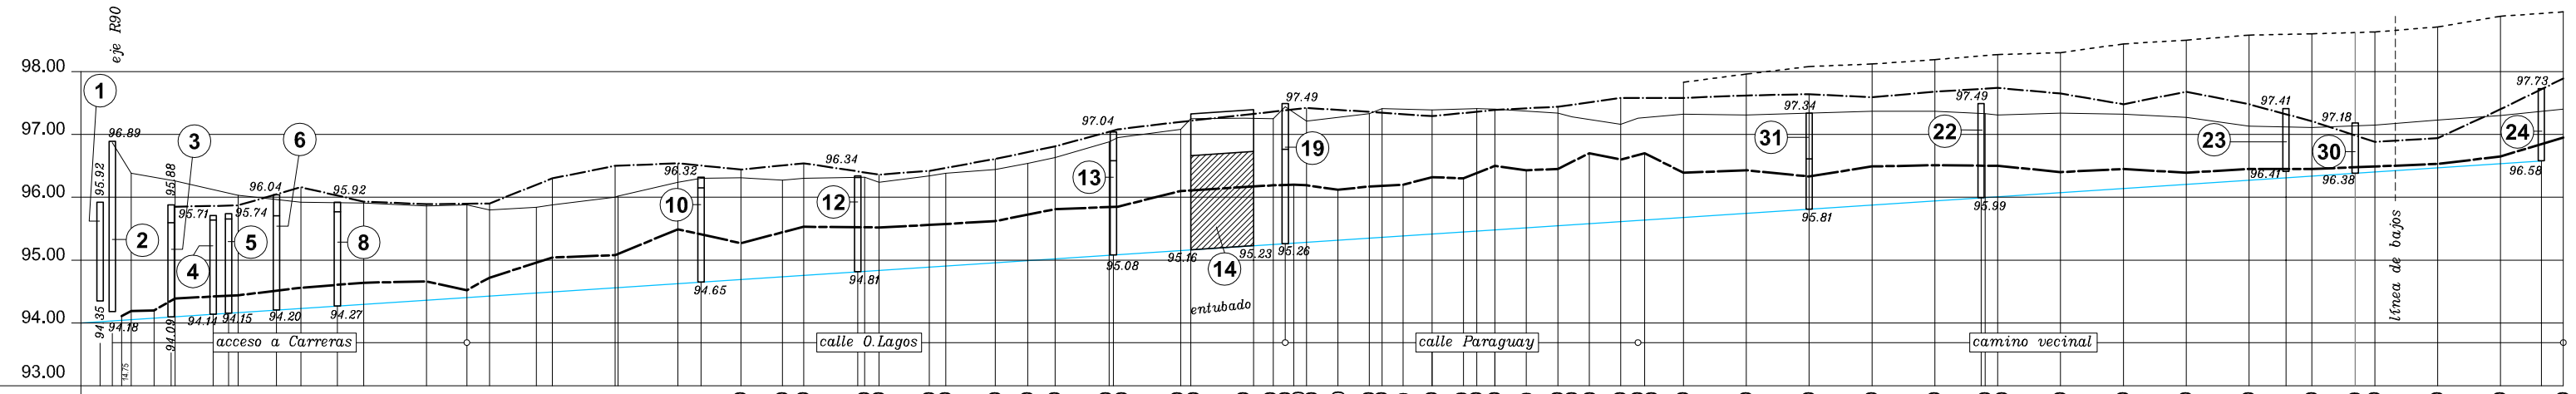

| | | |