



DETALLE 2 - TRANSICION N°1

CANAL PRINCIPAL
DE PROGRESIVA 3400 A PROGRESIVA 3375
ESCALA 1:300

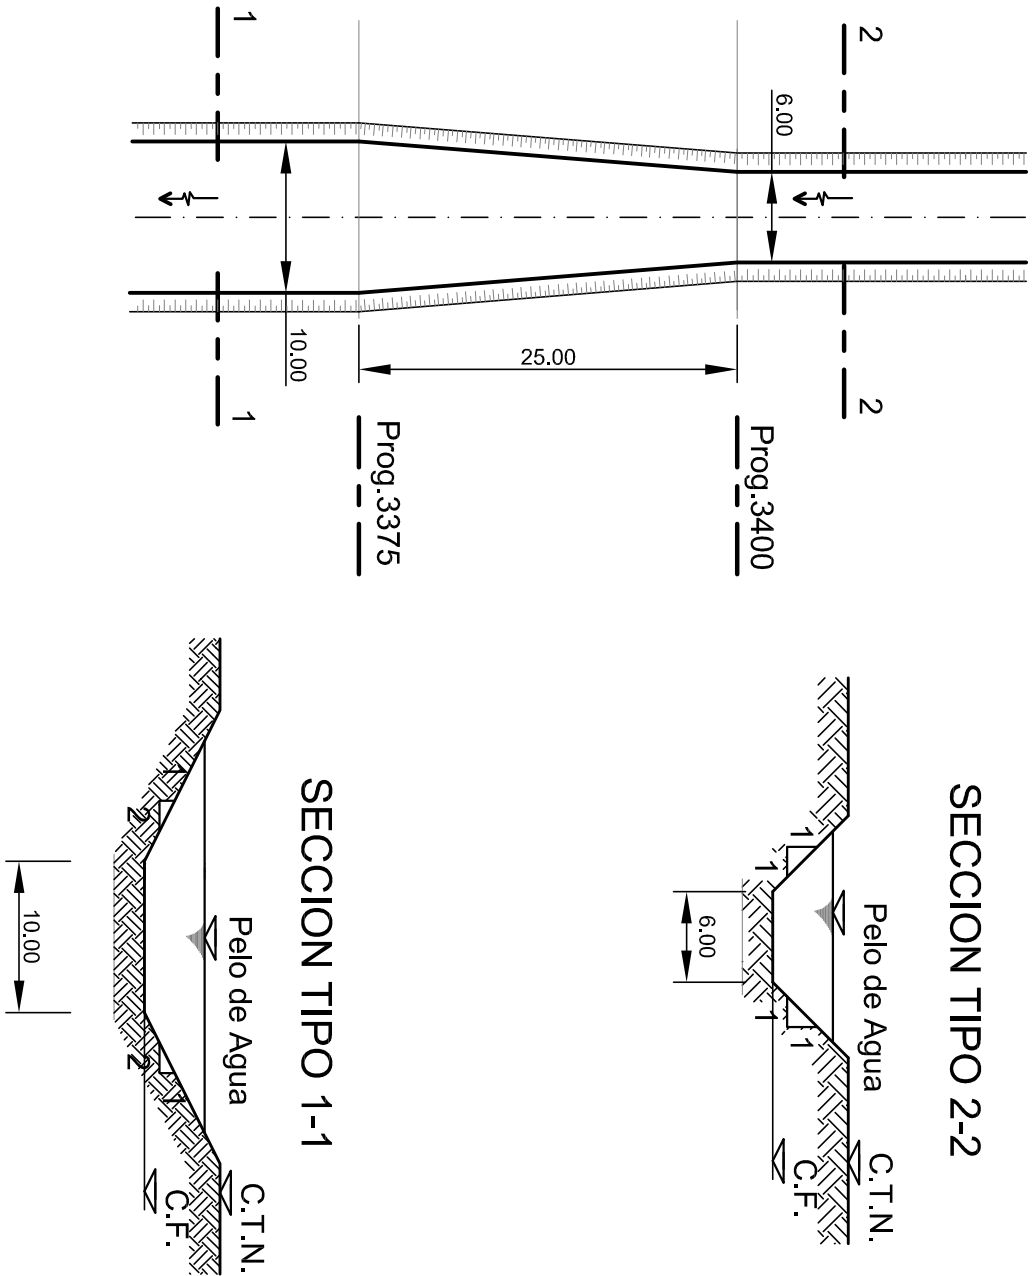

DETALLE 3 - TRANSICION N°2

CANAL PRINCIPAL
DE PROGRESIVA 1557.68 A PROGRESIVA 1532.68
ESCALA 1:300

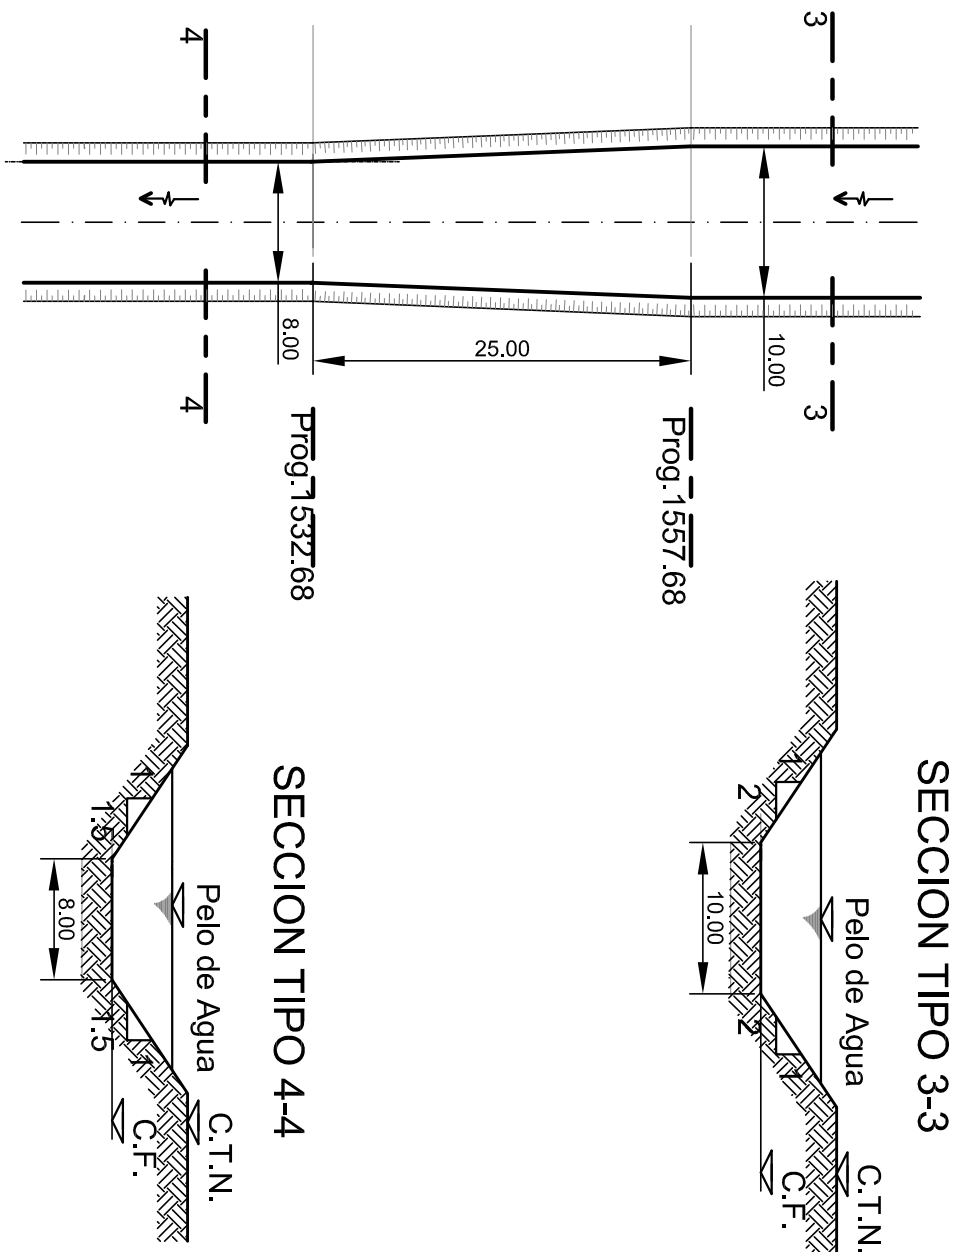

REFERENCIAS:

- BASE DE FONDO
- CANALIZACION PROYECTADA
- EJE BASE DE FONDO
- SENTIDO DE
- ESCURRIMIENTO DEL AGUA.


NOTA:

*LAS MEDIDAS LINEALES SIN
INDICACION DE DIMENSIONES
SE CONSIGNAN EN METROS.

DETALLE PROTECCION FLEXIBLE


CORTE A-A

ESCALA 1:250

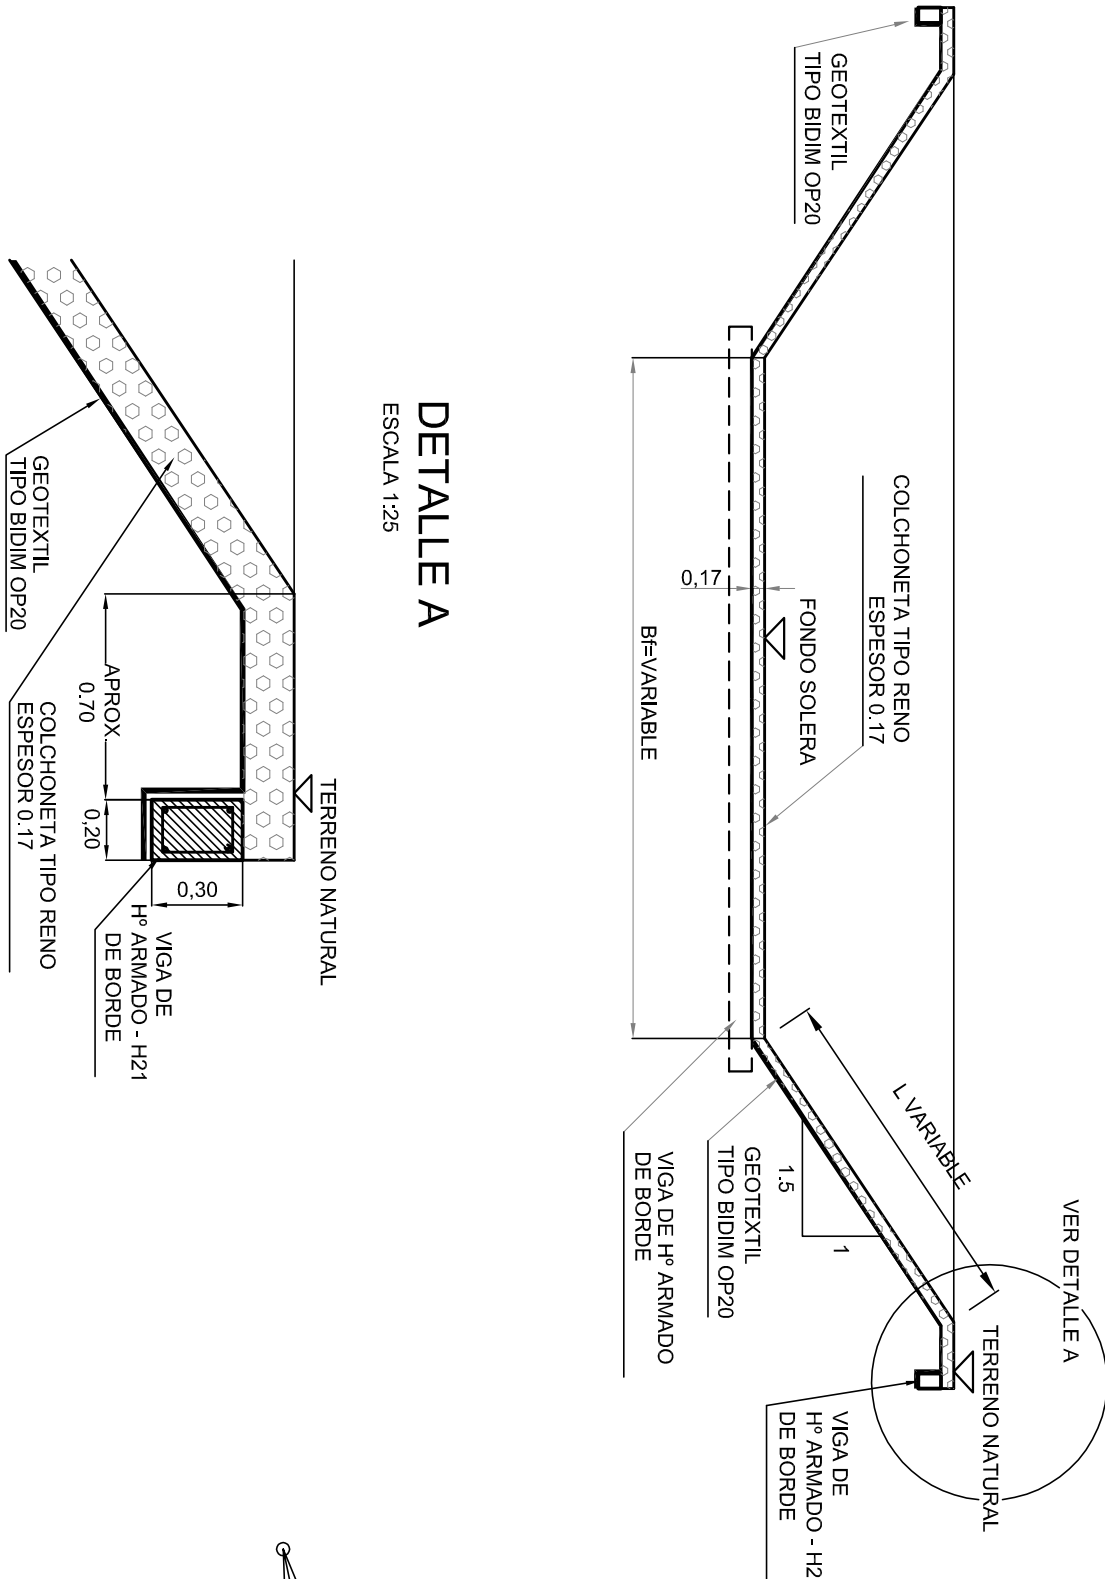


PLANTA

ESCALA 1:500

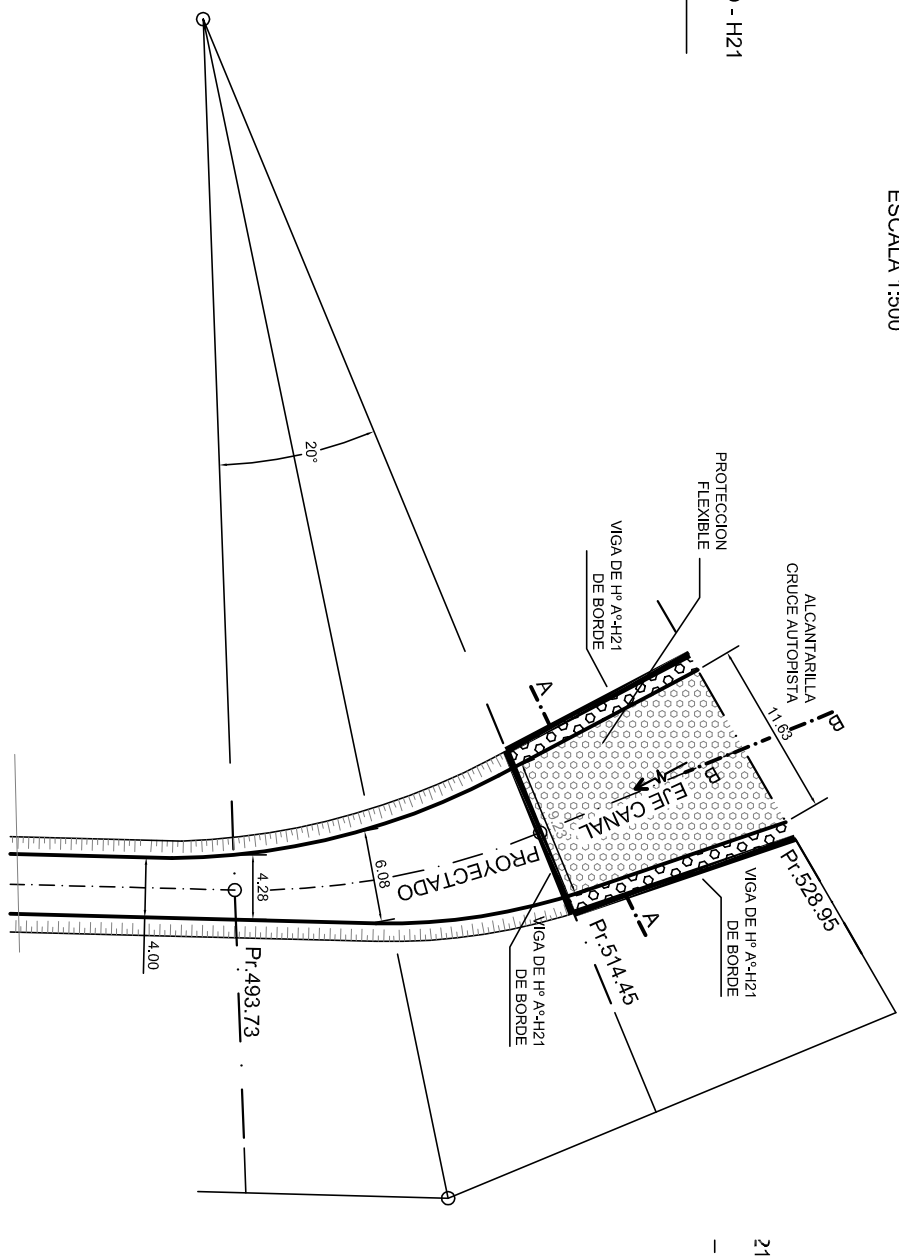

PERFIL B-B

ESCALA 1:250

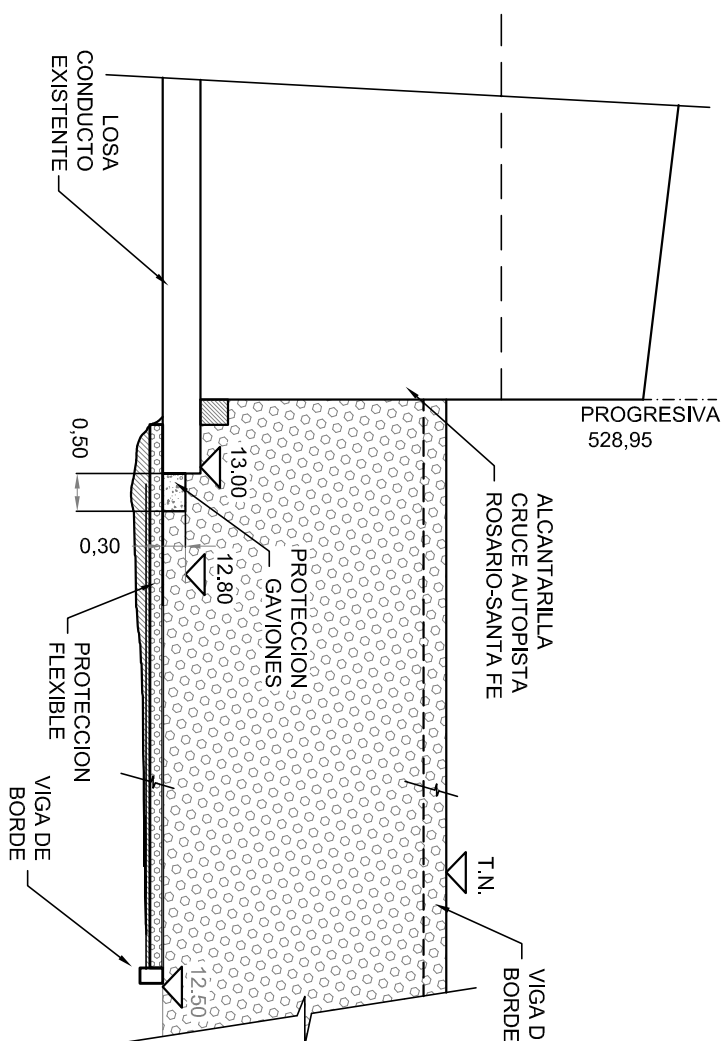

 MINISTERIO DE AGUAS, SERVICIOS PUBLICOS Y MEDIO AMBIENTE SUBSECRETARIA DE PLANIFICACION Y GESTION DIRECCION PROVINCIAL DE PROTECCION URBANA CONTRA INUNDACIONES DIRECCION PROVINCIAL DE DRENAJES Y RETENCIONES				PROVINCIA DE SANTA FE			
OPERADOR TECNICO: P.T.C. LANDI, FIGUEROA, PROCHASKA				OBRA:			
PROYECTISTA: Dir. Prov. PROTECCION URBANA CONTRA INUNDACIONES Dir. Prov. DRENAJES Y RETENCIONES				OBRAS DE ARTE			
DIBUJANTE: Ing. Juan D. CAMAROSIO				ARROYO MATADERO			
REVISOR: Ing. Ricardo GARCIA				CANAL SECUNDARIO SAN EUGENIO			
DIRECTOR PROVINCIAL: Ing. Alberto MITRI				DEPARTAMENTO SAN JERONIMO			
SUBSECRETARIO: Ing. Ricardo GARCIA				DETALLE TRANSICIONES 2, 3, 4			
Ing. Fernando MUSSI				Y PROTECCION FLEXIBLE			
SECRETARIO: Ing. Hugo E. ORSOLINI				ARROYO MATADERO			
MINISTRO: Arq. Antonio CIANCIO				FECHA:			
				JUNIO 2011			
				ESCALA:			
				VARIAS			
				PLANO N°			
				M-10			