
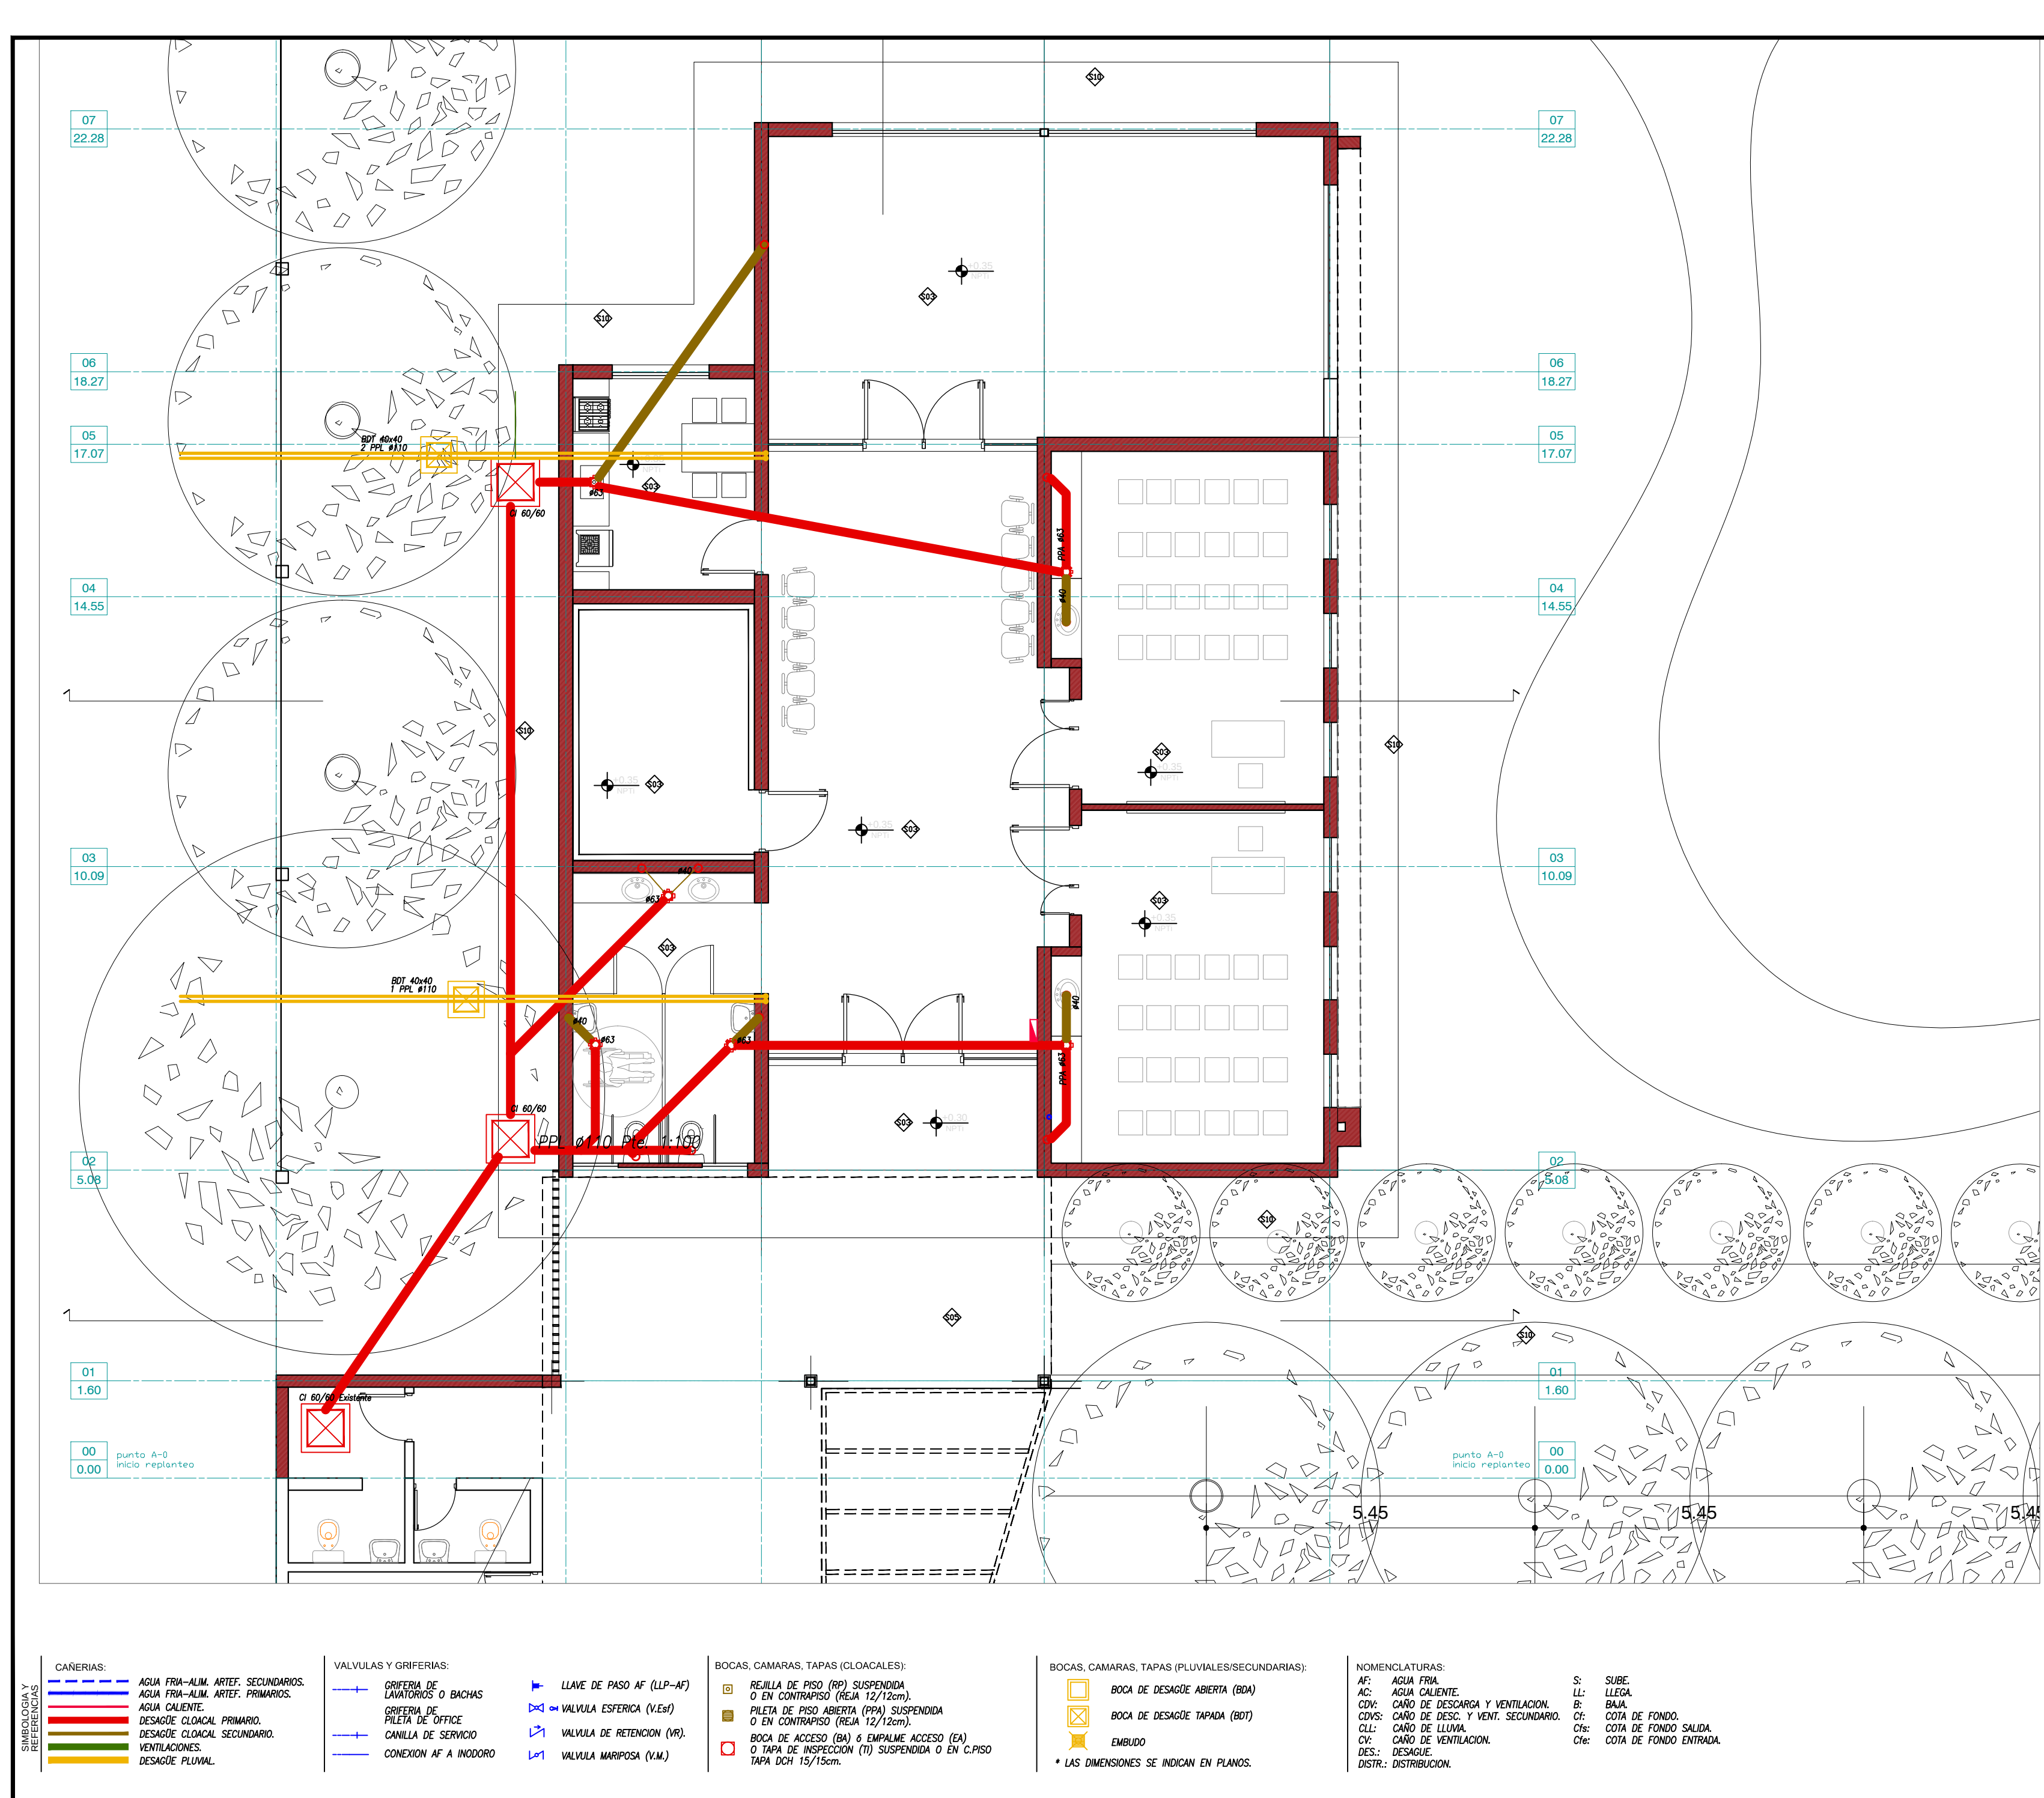
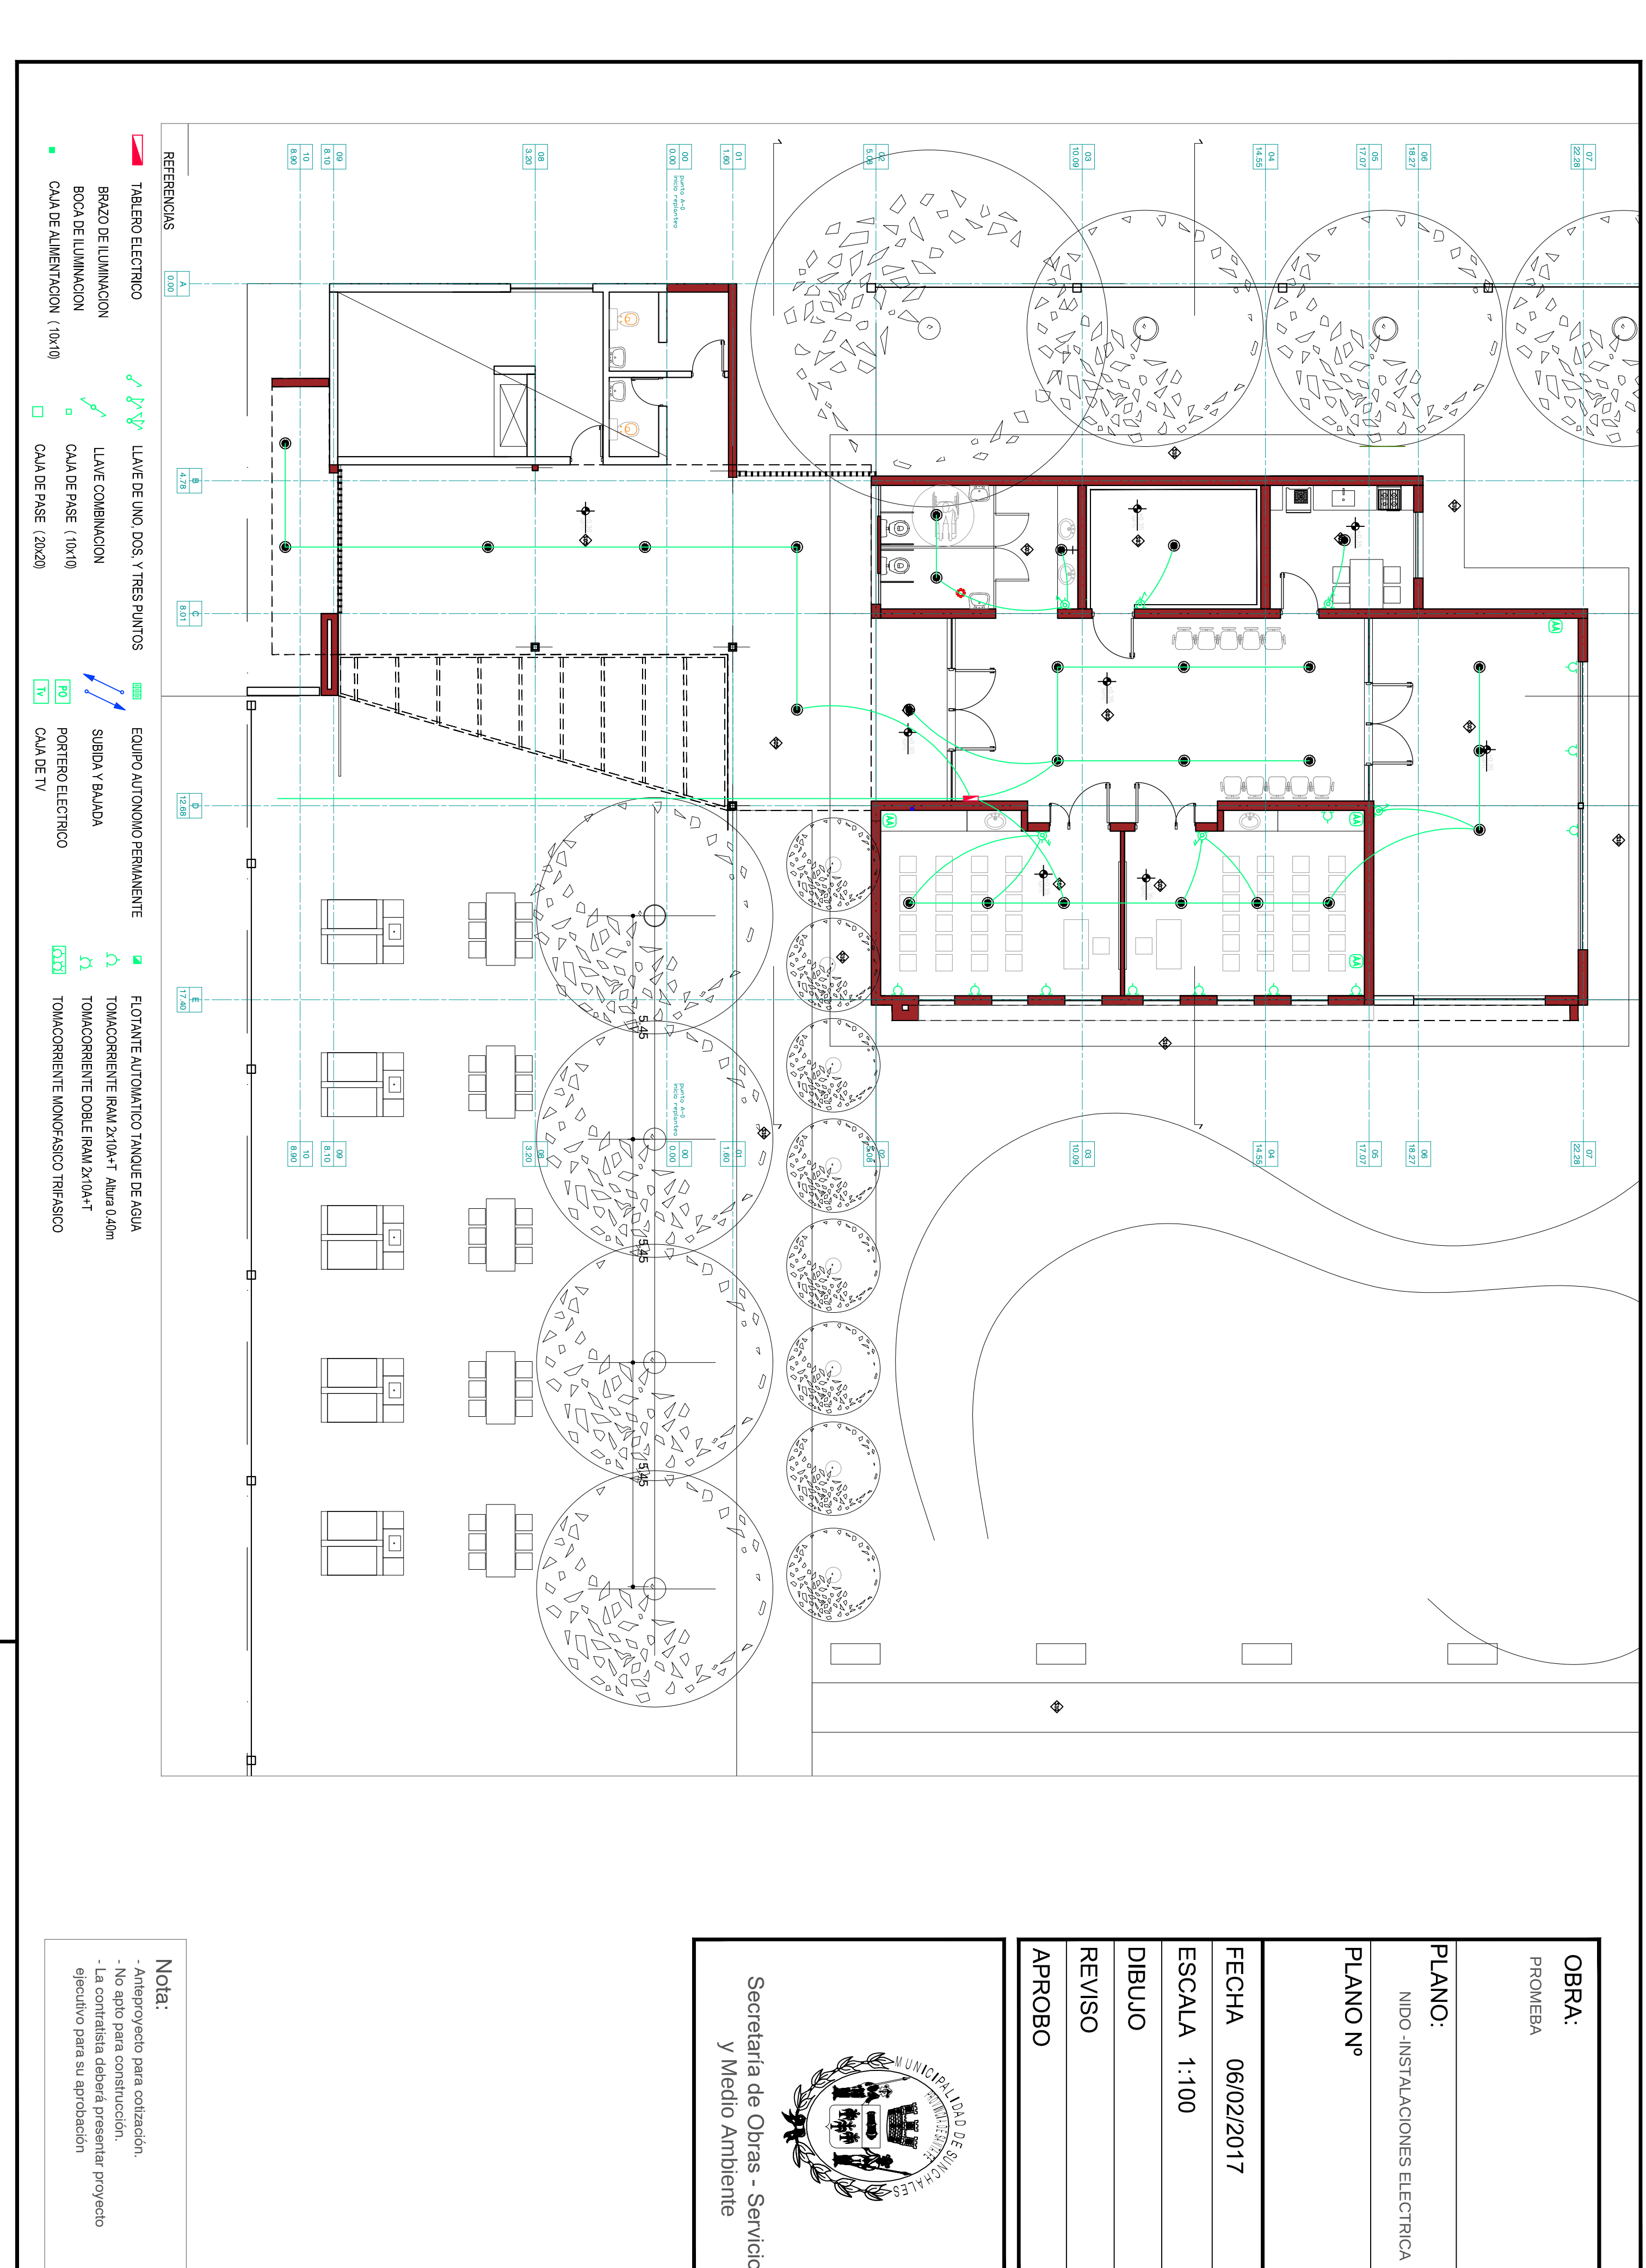


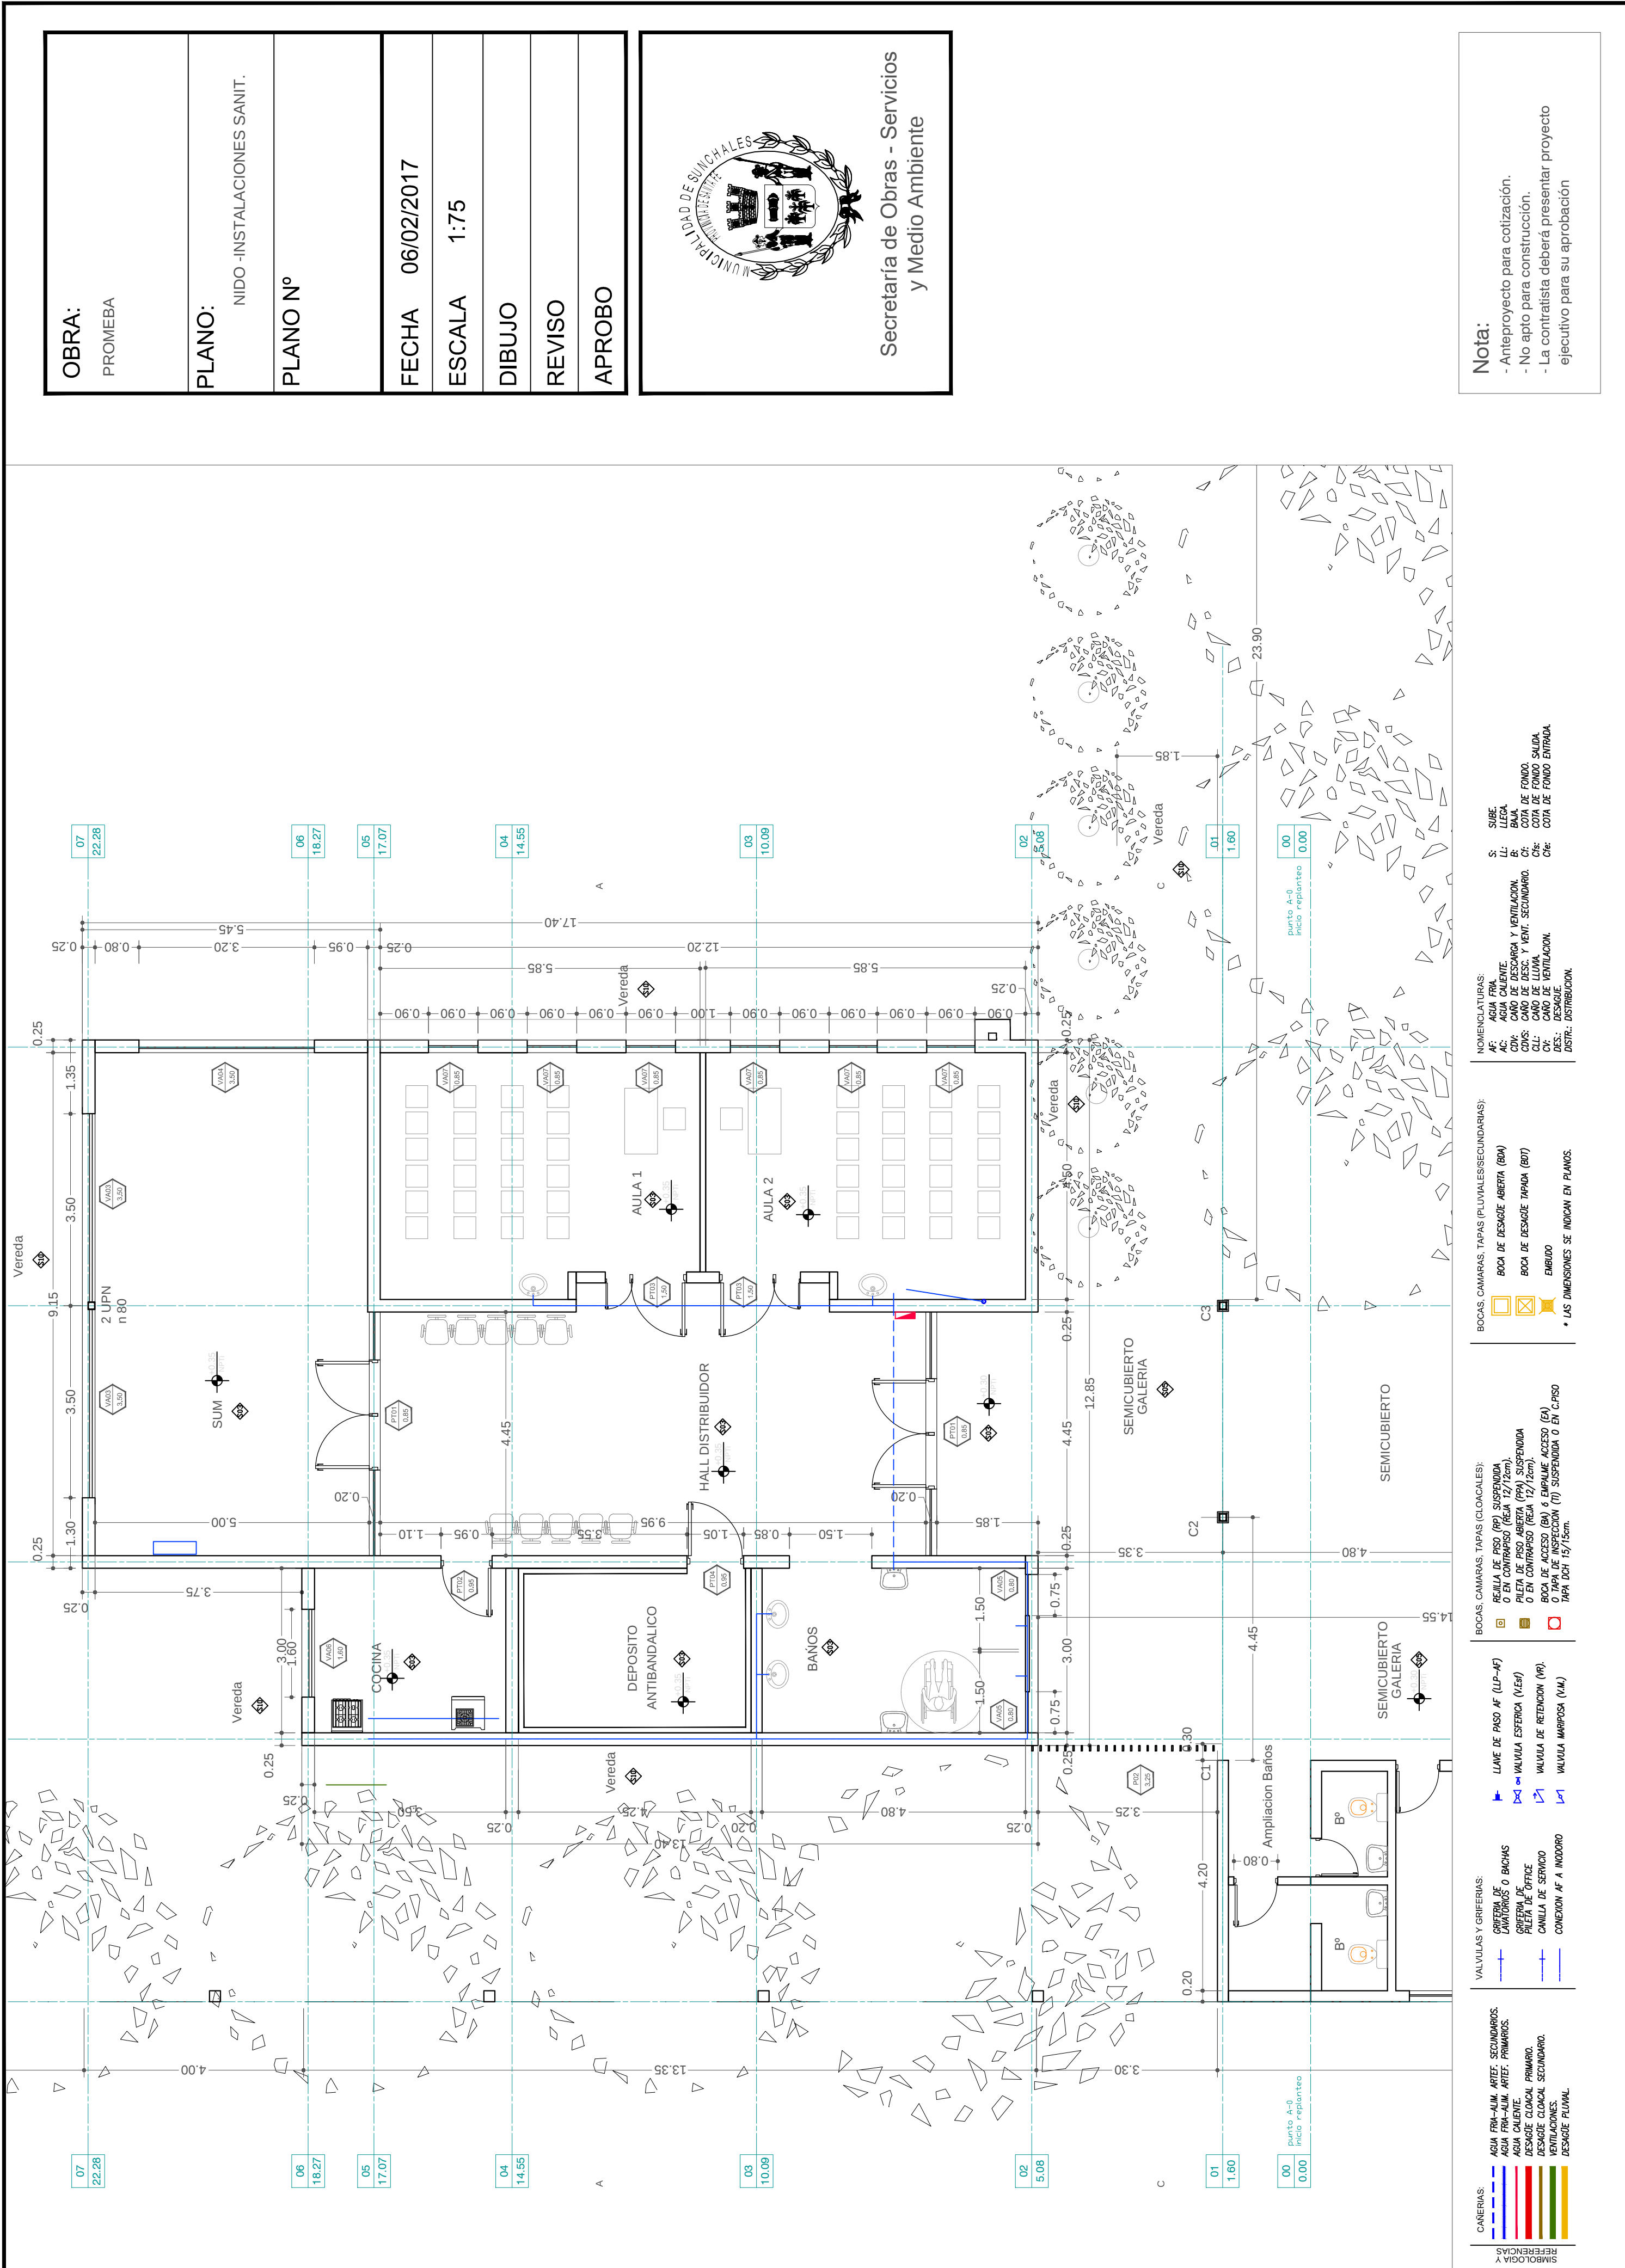

OBRA:
PROMEBIA

PLANO:
NIDO -INSTALACIONES SANIT.

PLANO N°

FECHA 06/02/2017

ESCALA 1:75

DIBUJO

REVISO

APROBO

Secretaría de Obras - Servicios y Medio Ambiente

Nota:
- Anteproyecto para cotización.
- No apto para construcción.
- La contratista deberá presentar proyecto ejecutivo para su aprobación.