


PLANIMETRIA GENERAL
Esc.= 1/500

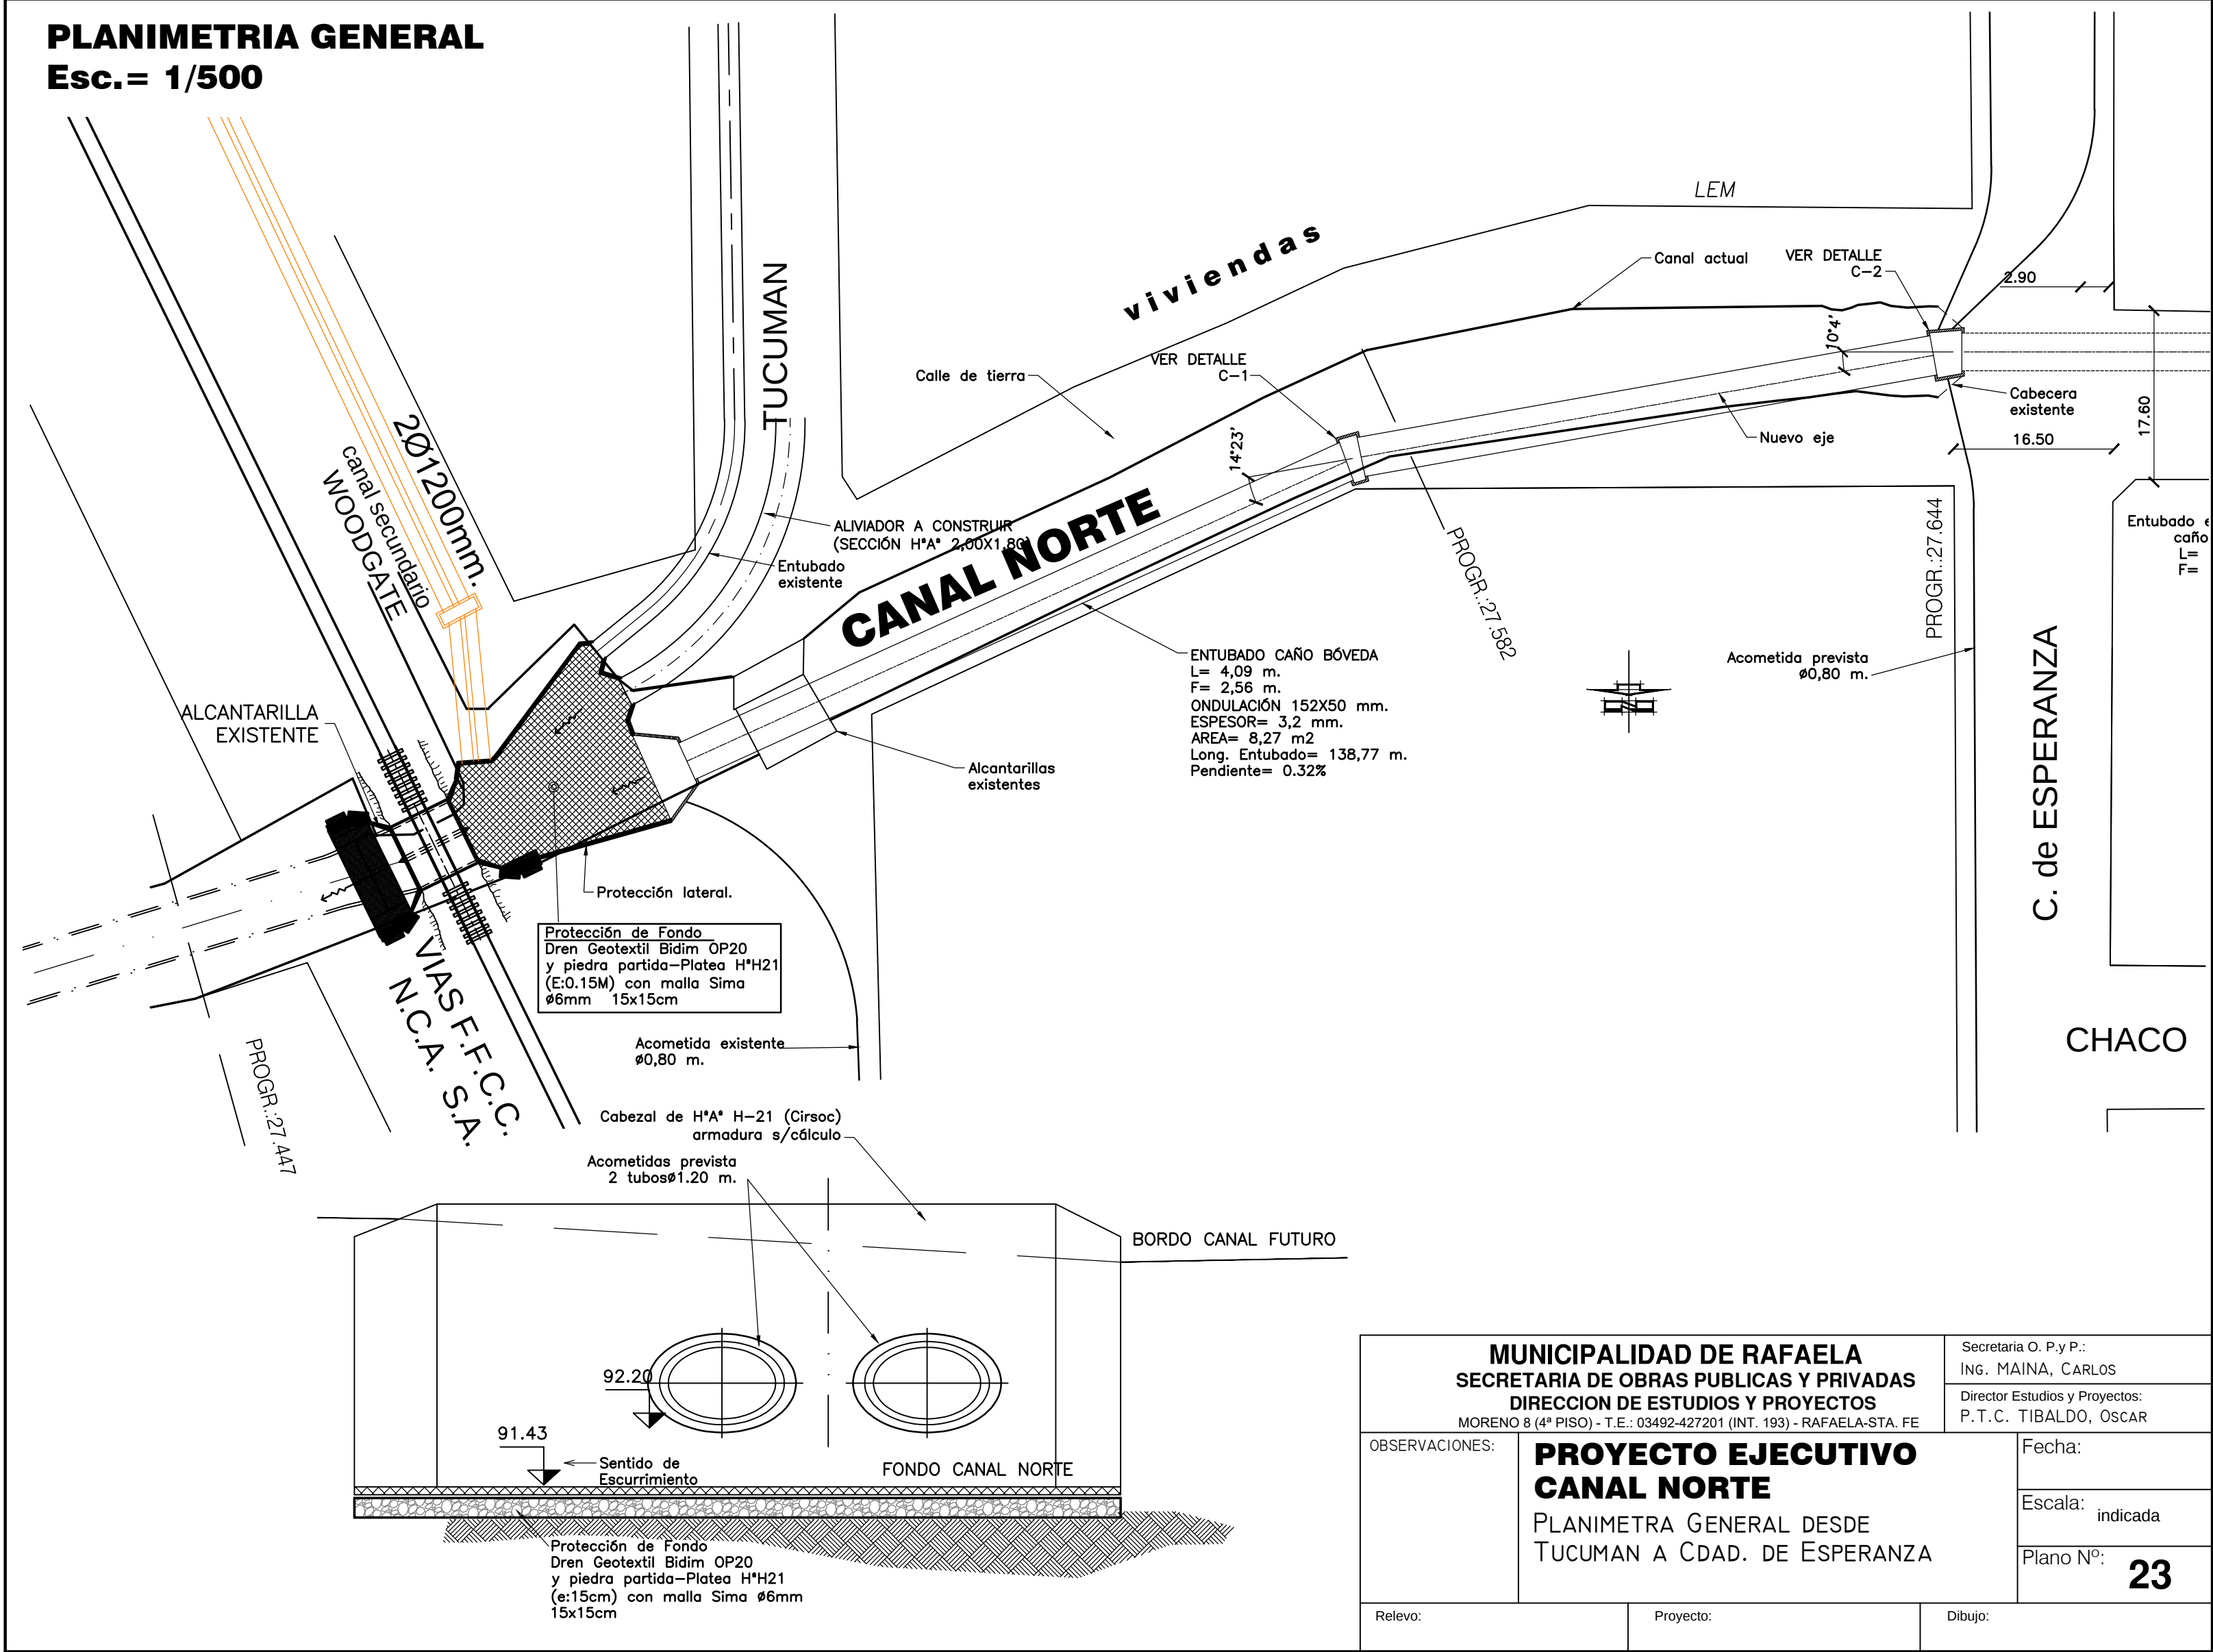

MUNICIPALIDAD DE RAFAELA SECRETARIA DE OBRAS PUBLICAS Y PRIVADAS DIRECCION DE ESTUDIOS Y PROYECTOS MORENO 8 (4º PISO) - T.E.: 03492-427201 (INT. 193) - RAFAELA-STA. FE		Secretaria O. P.y P.: ING. MAINA, CARLOS	
		Director Estudios y Proyectos: P.T.C. TIBALDO, OSCAR	
OBSERVACIONES:	PROYECTO EJECUTIVO CANAL NORTE PLANIMETRA GENERAL DESDE TUCUMAN A CDAD. DE ESPERANZA		Fecha:
			Escala: indicada
			Plano N°: 23
Relevo:		Proyecto:	Dibujo: