


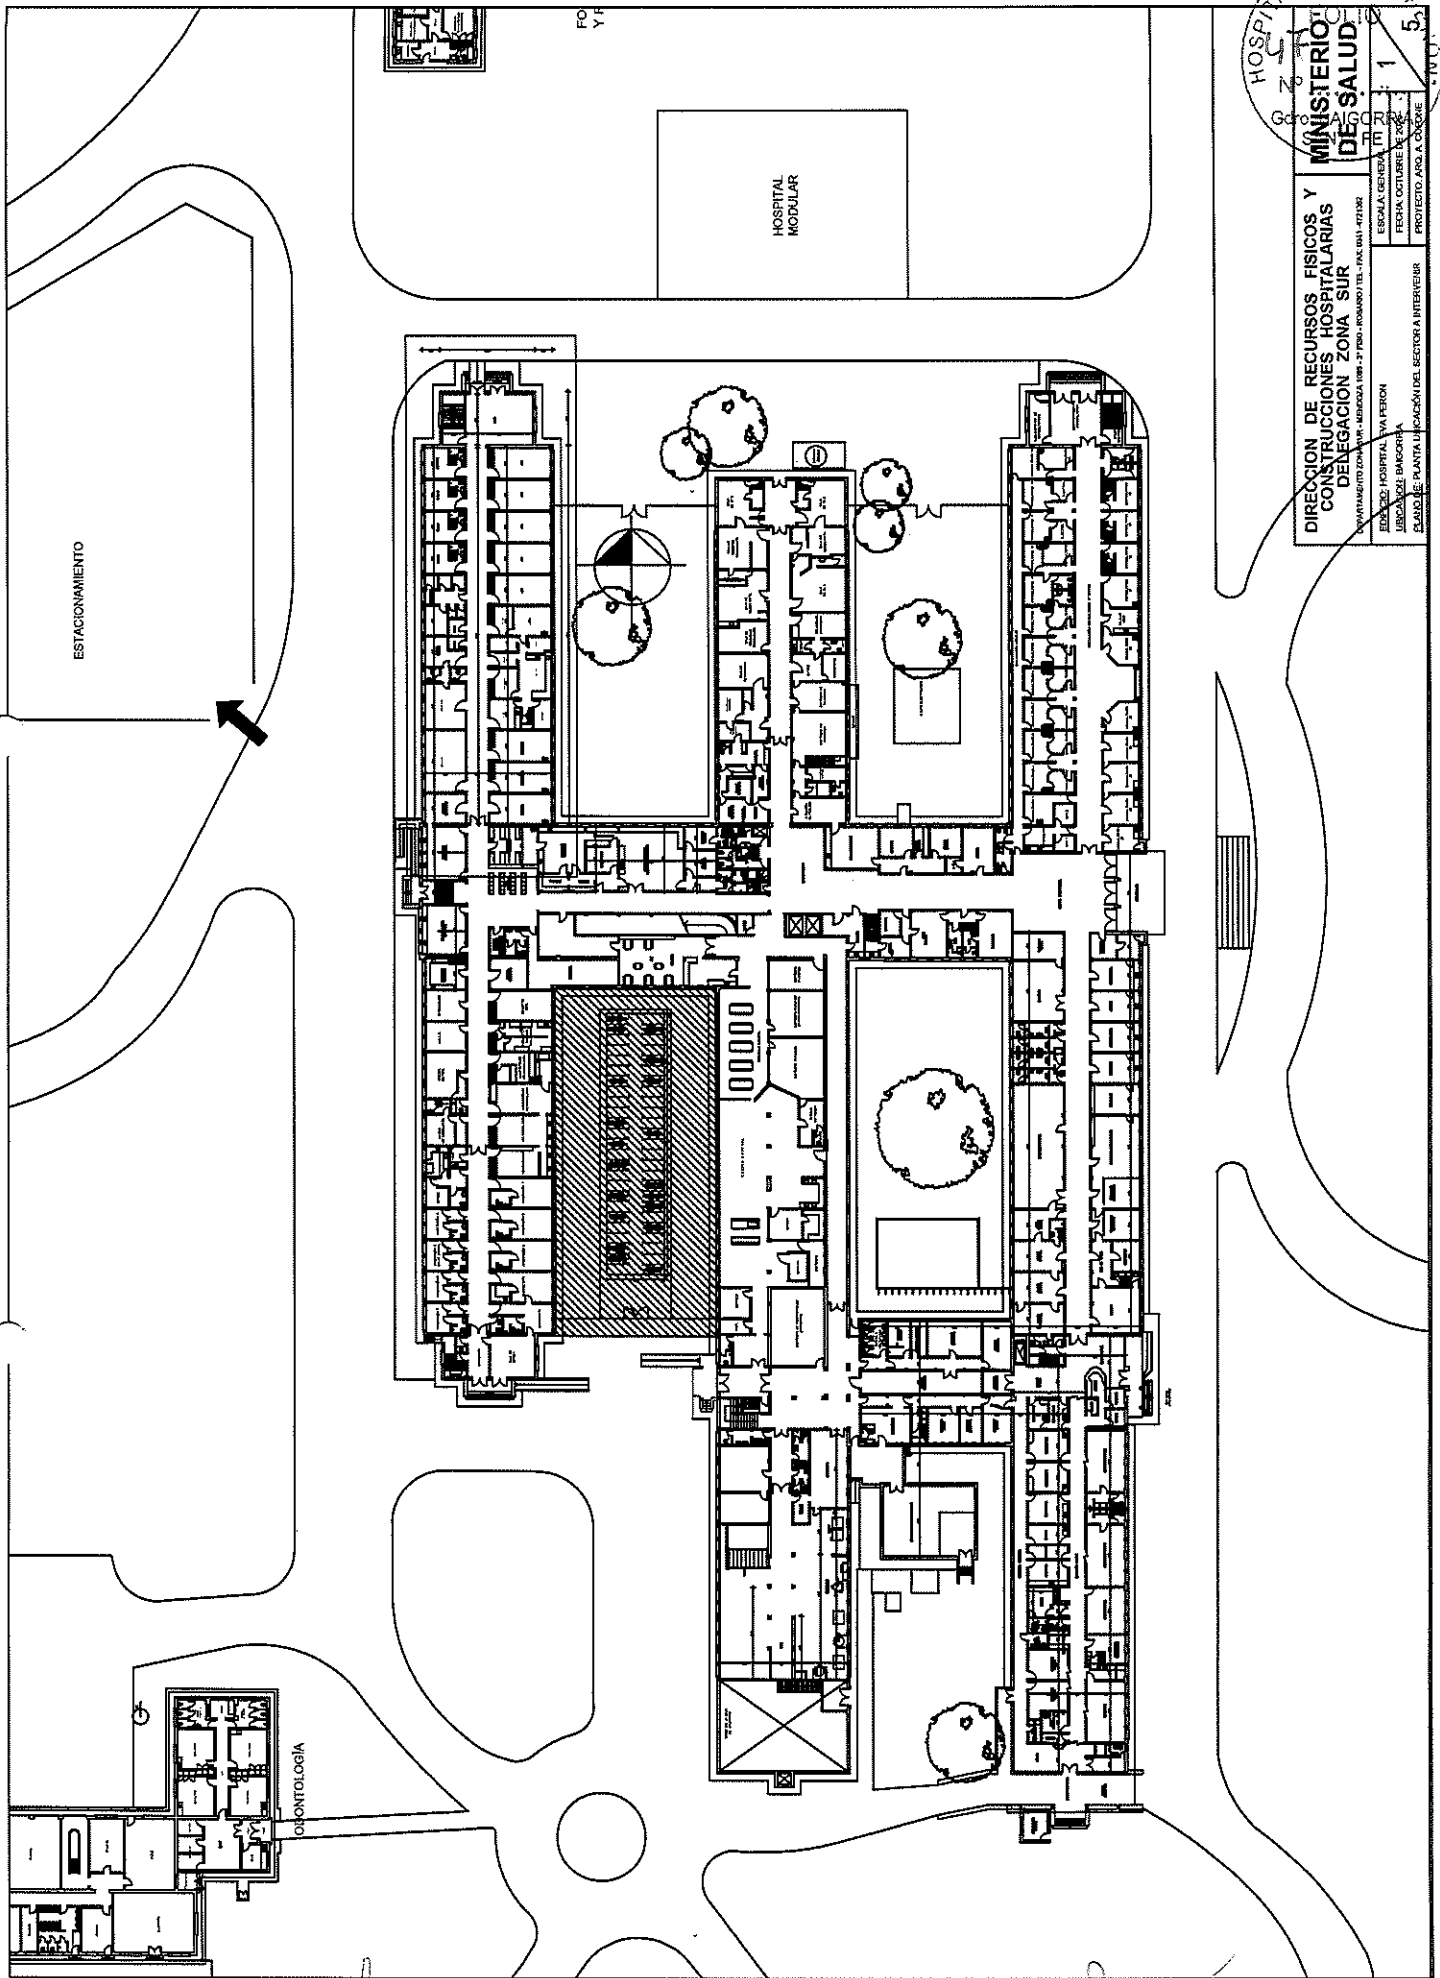

HOSPITAL ESC. "EVA PERÓN"

DIRECCION DE RECURSOS FISICOS Y
CONSTRUCCIONES HOSPITALARIAS
DELEGACION ZONA SUR

EDIFICIO HOSPITAL Y A PERON




Sr. NORBERTO R. QUIROGA
CONSEJO DE ADMINISTRACIÓN
Hospital Escuela "Eva Perón"

Dra. BEATRIZ TORRUELLA
CONSEJO DE ADMINISTRACIÓN
Hospital Escuela "Eva Perón"


GUILLERMO L. GASSMANN
CONSEJO DE ADMINISTRACIÓN
Hospital Escuela "Eva Perón"



DIRECCION DE RECURSOS FISICOS Y
CONSTRUCCIONES HOSPITALARIAS
DELEGACION ZONA SUR



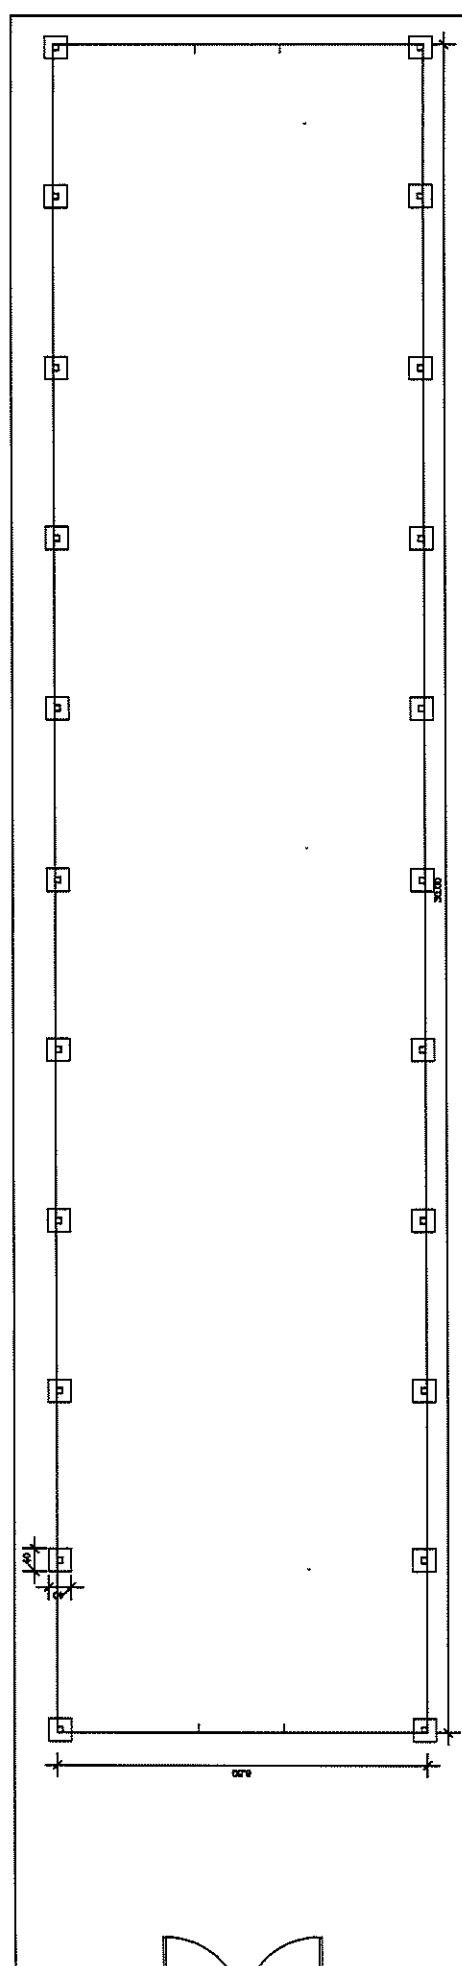

Sr. NORBERTO R. QUIROGA
CONSEJO DE ADMINISTRACIÓN
Hospital Escuela "Eva Perón"

Dra. BEATRIZ TORRUELLA
CONSEJO DE ADMINISTRACIÓN
Hospital Escuela "Eva Perón"

GUILLERMO L. GASSMANN
CONSEJO DE ADMINISTRACIÓN
Hospital Escuela "Eva Perón"



MINISTERIO
DE SALUD

DIRECCION DE RECURSOS FISICOS Y
CONSTRUCCIONES HOSPITALARIAS
DELEGACION ZONA SUR

DEPARTAMENTO ZONA SUR - ANEXO 1000 - 2 PISO - HOSPEDIO TEL. FAX 041-471012

EDIFICIO: HOSPITAL EVA PERON

UBICACION: BAIGORRIA

PLANTA DE ESTRUCTURA METALICA


ESCALA: GENERAL

FECHA: OCTUBRE DE 2006

PROYECTO: ARQ. A. CIFONE

3

5

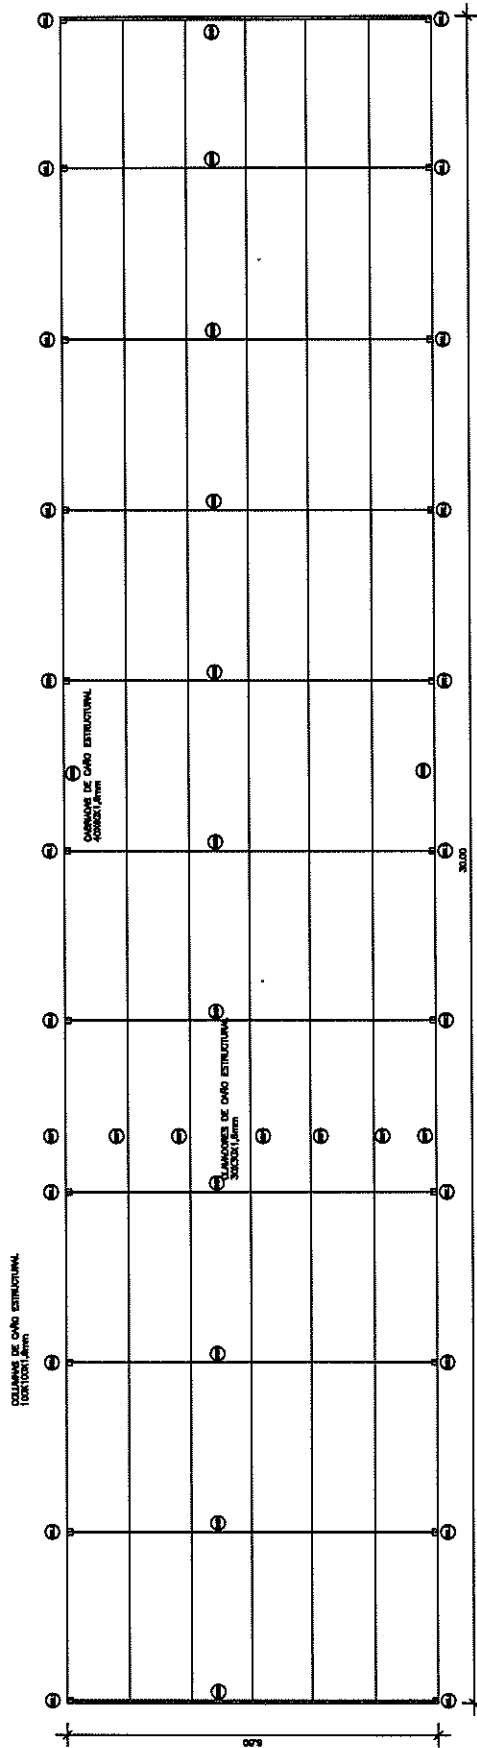


Sr. NORBERTO R. QUIROGA
CONSEJO DE ADMINISTRACIÓN
Hospital Escuela "Eva Perón"

Dra. BEATRIZ TORRUELLA
CONSEJO DE ADMINISTRACIÓN
Hospital Escuela "Eva Perón"

GUILLERMO L. GASSMANN
CONSEJO DE ADMINISTRACIÓN
Hospital Escuela "Eva Perón"



DIRECCION DE RECURSOS FISICOS Y CONSTRUCCIONES HOSPITALARIAS		MINISTERIO DE SALUD	
DELEGACION ZONA SUR		4	
OPUNTAMENTO ZONA SUR - MISIONES 1985 - 3° piso - PISO - PISO / TEL. - FAX 081-4719192		5	
EDIFICIO HOSPITAL EVA PERON		ESCALA GENERAL	
UBICACION BAIGORRIA		FECHA: OCTUBRE DE 2025	

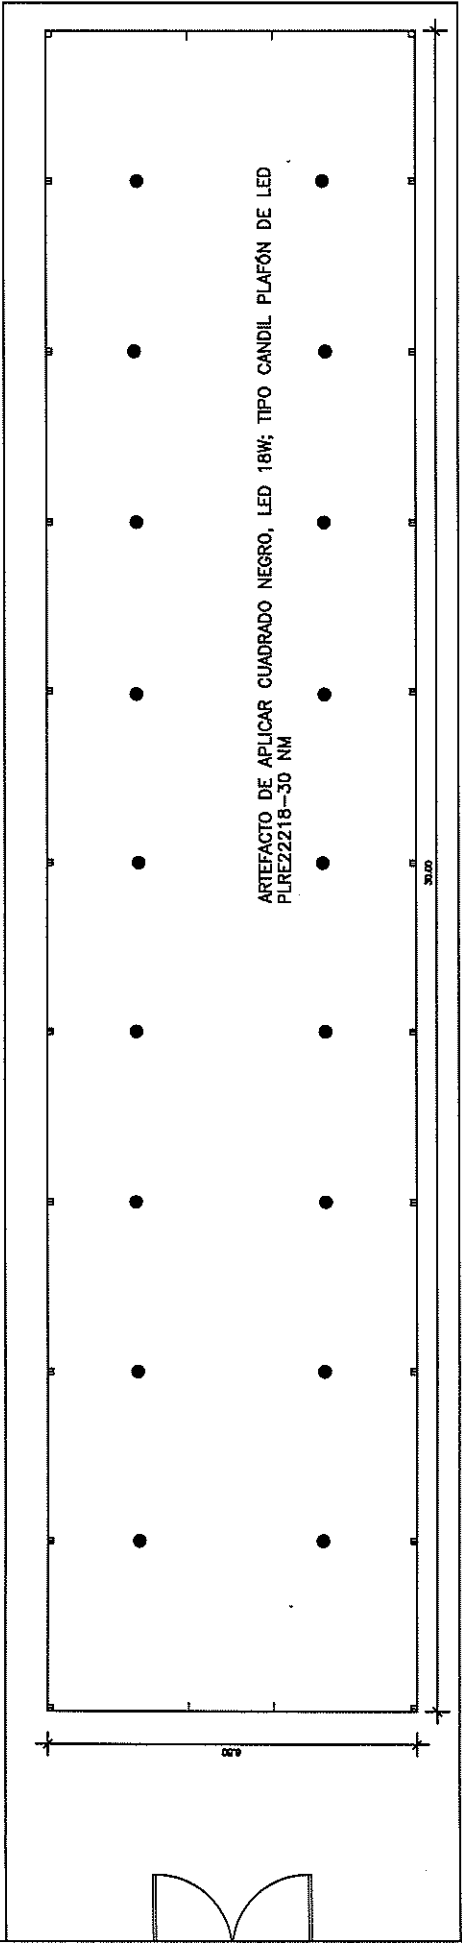


Sr. NORBERTO R. QUIROGA
CONSEJO DE ADMINISTRACIÓN
Hospital Escuela "Eva Perón"

Dra. BEATRIZ TORRUELLA
CONSEJO DE ADMINISTRACIÓN
Hospital Escuela "Eva Perón"

GUILLERMO L. GASSMANN
CONSEJO DE ADMINISTRACIÓN
Hospital Escuela "Eva Perón"

CUBIERTA DE CHAPA N°25 CINCALUM

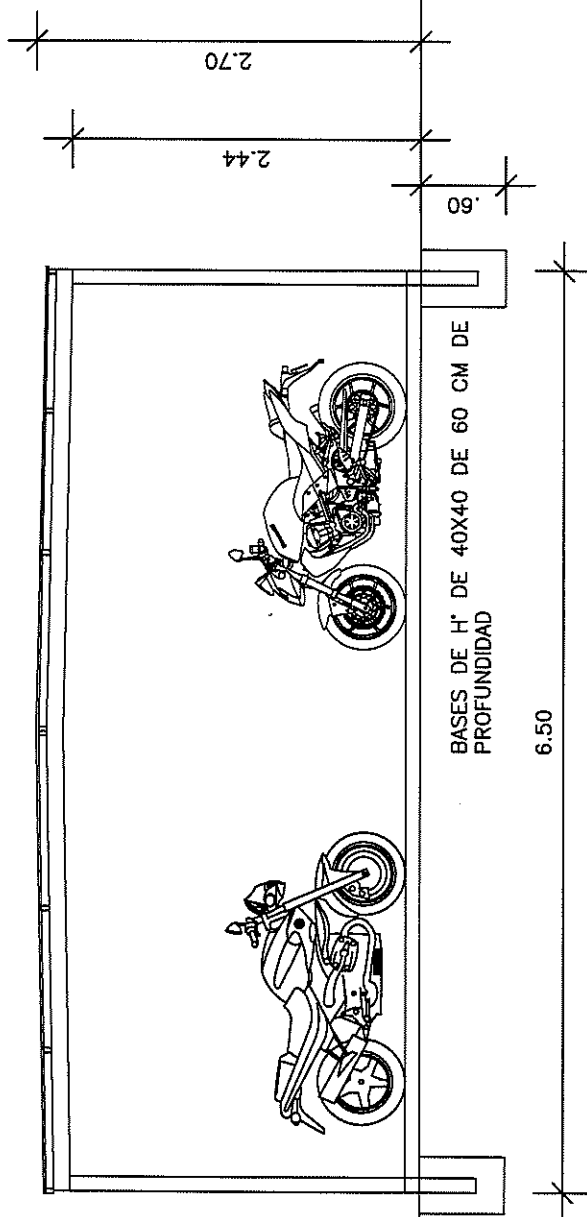

BASES DE H' DE 40X40 DE 60 CM DE PROFUNDIDAD

6.50

2.70

2.44

0.60



MINISTERIO DE SALUD

DIRECCION DE RECURSOS FISICOS Y CONSTRUCCIONES HOSPITALARIAS DELEGACION ZONA SUR

ESCALA: GENERAL
FECHA: OCTUBRE DE 2025
PROYECTO: ARG. A. CUPONE

Sr. NORBERTO R. QUIROGA
CONSEJO DE ADMINISTRACIÓN
Hospital Escuela "Eva Perón"

Dra. BEATRIZ TORRUELLA
CONSEJO DE ADMINISTRACIÓN
Hospital Escuela "Eva Perón"

GUILLERMO GASSMANN
CONSEJO DE ADMINISTRACIÓN
Hospital Escuela "Eva Perón"