




CORTE A-A Esc. 1:10

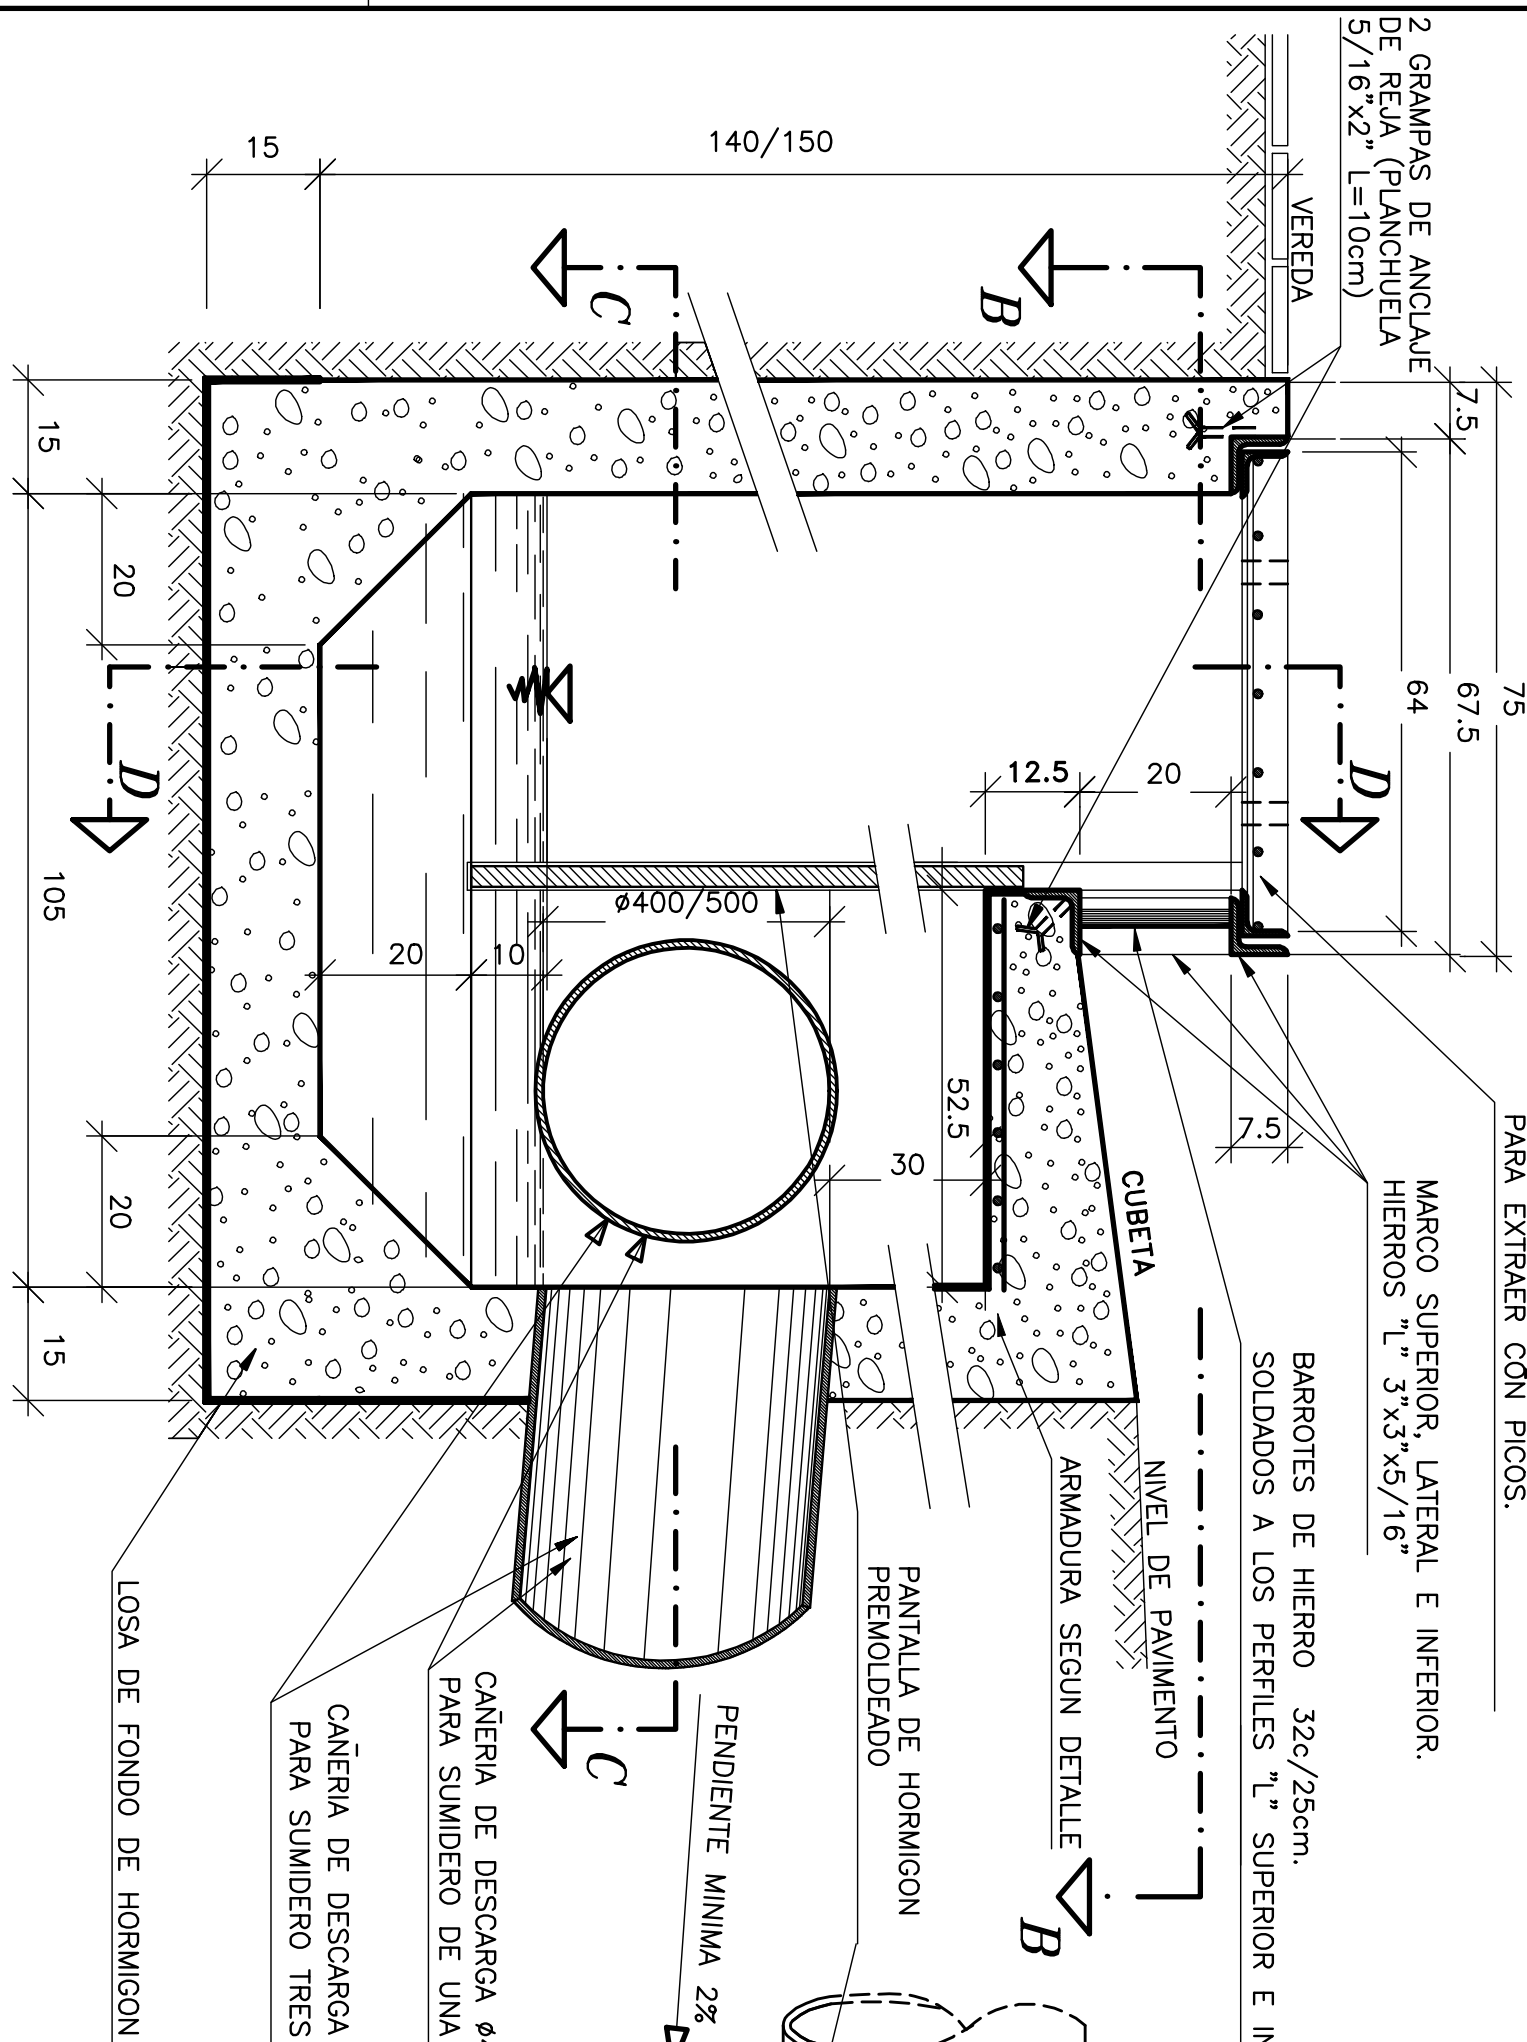


CORTE B-B Esc. 1:10

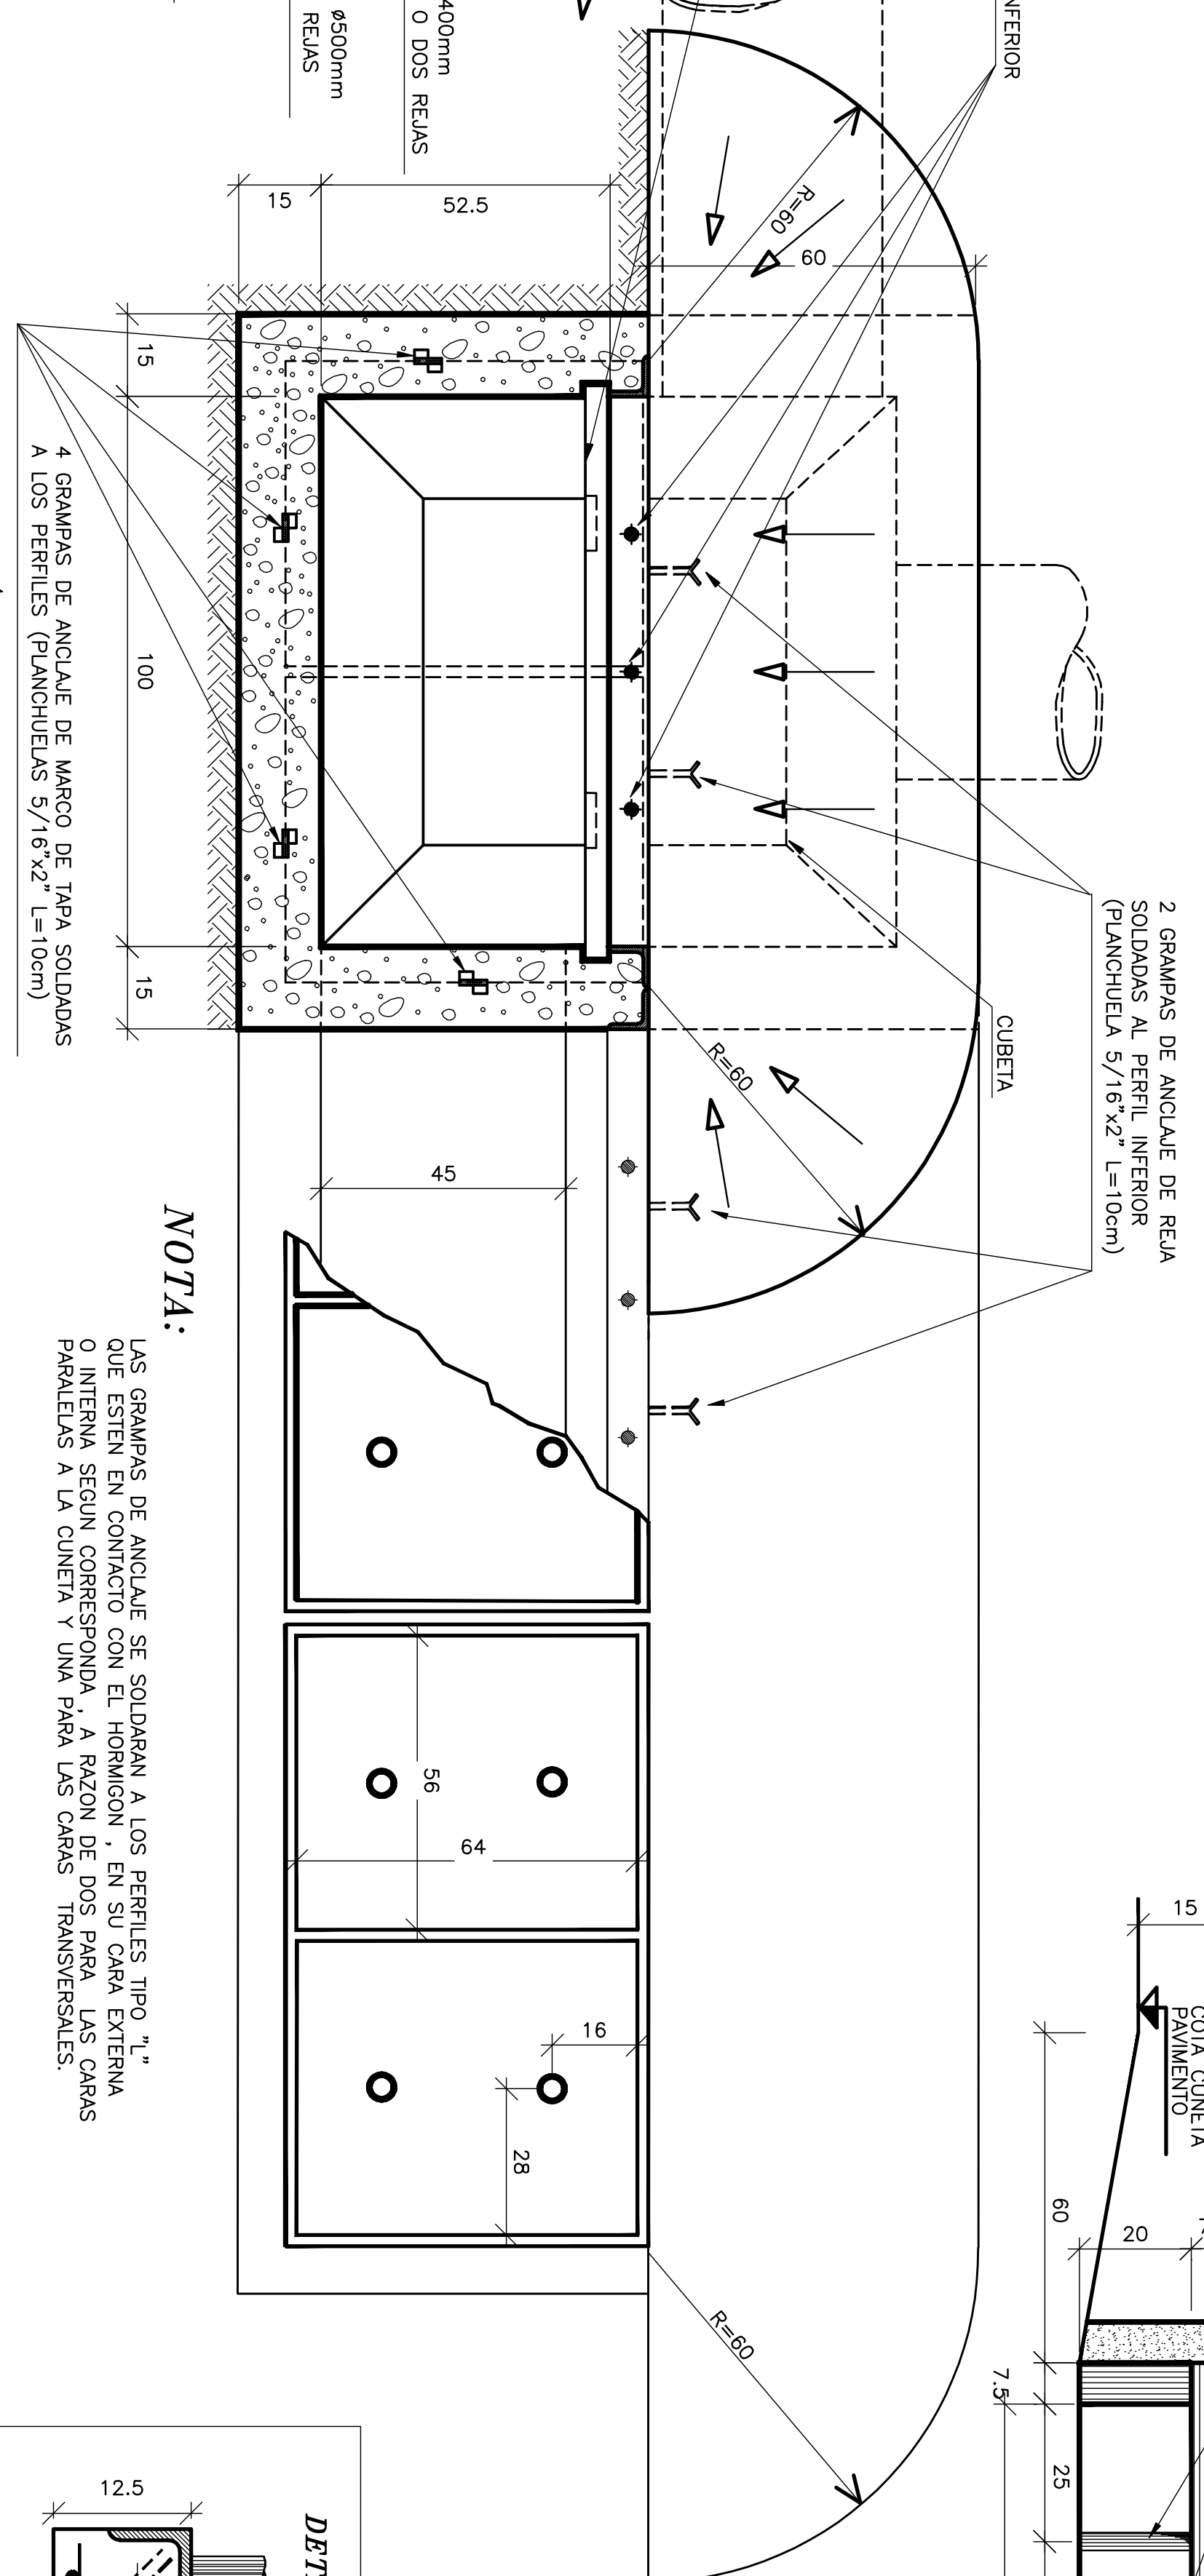

DETALLE BUÑAS- Esc. 1:2

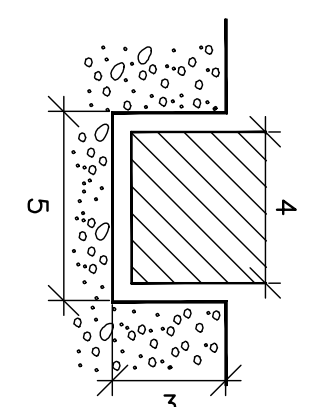




DETALLE DE ARMADURA EN LOSA DE CUBETA Esc 1:5

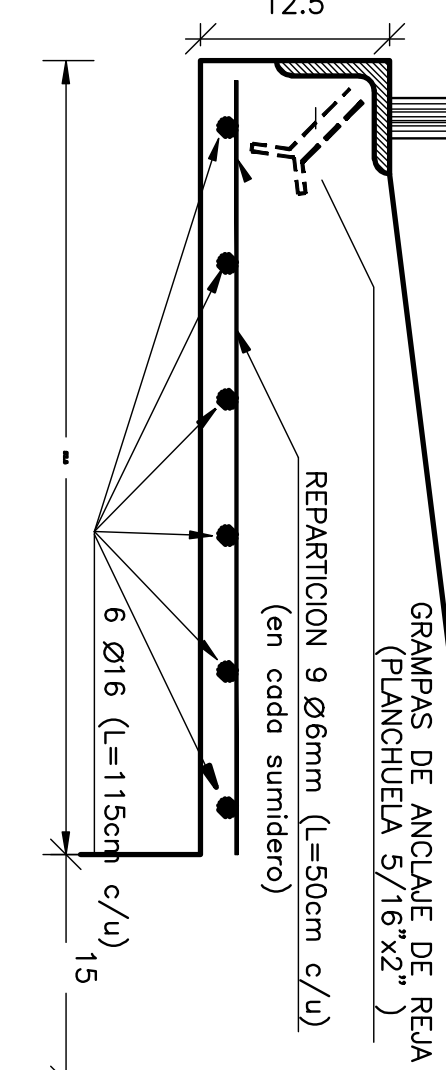

ARMADURA DE REFUERZO T/ SUMIDROS			
POSICION	#	SEP. (cm)	LONG. (cm)
1	6	14	6
2	8	4	4

NOTA:

- REJAS Y MARCOS DE PAVES SE PINTARAN CON DOS MANOS DE PINTURA ANTIRREFLEJO Y ANTIRRAYOS EN SU CARA EXTERNA O INTERNA SEGUN CORRESPONDA. A RAZON DE DOS PARA LAS CARAS PAÑUELAS A LA CUENCA Y UNA PARA LAS CARAS TRANSVERSALES.
- LAS ARMADURAS DE REFUERZO POSICIONES 1 y 2 SE EJECUTARAN SOLO EN EL CASO DE SUMIDROS DE DOS O MAS REJAS.

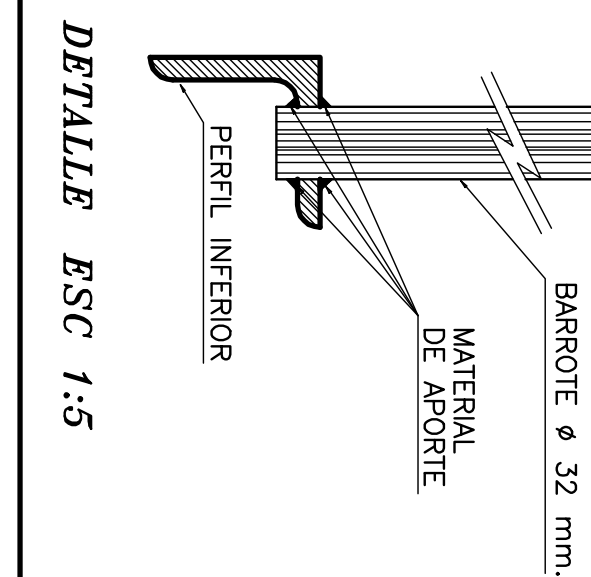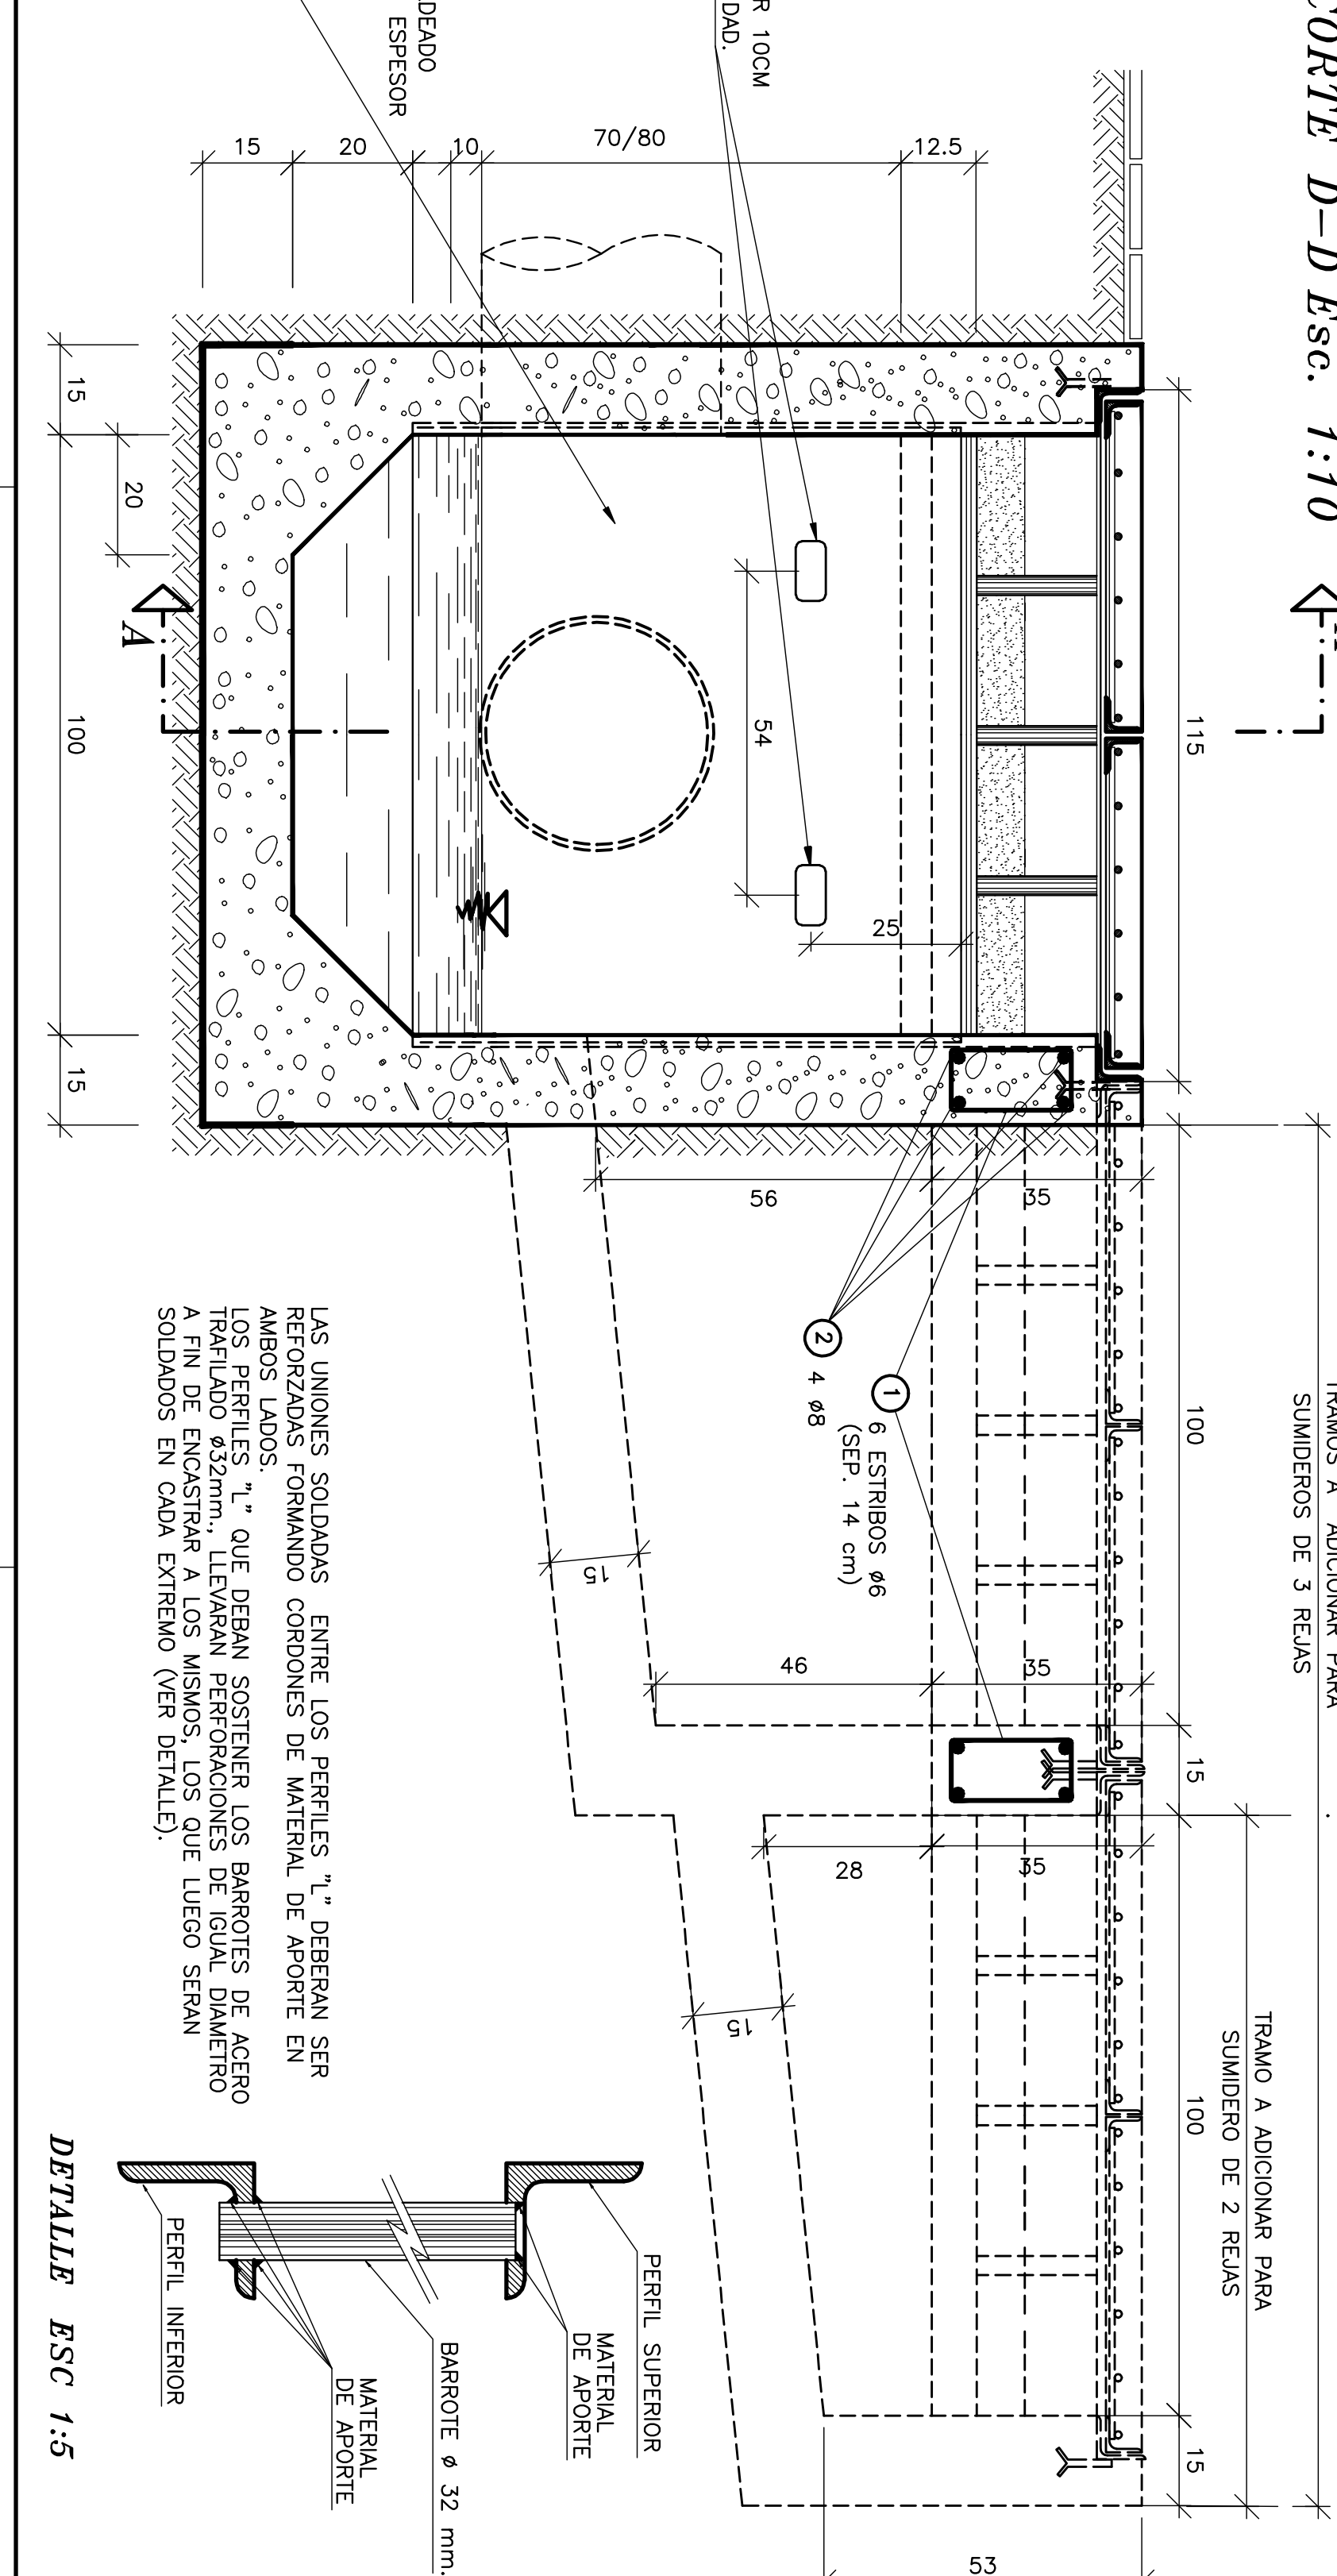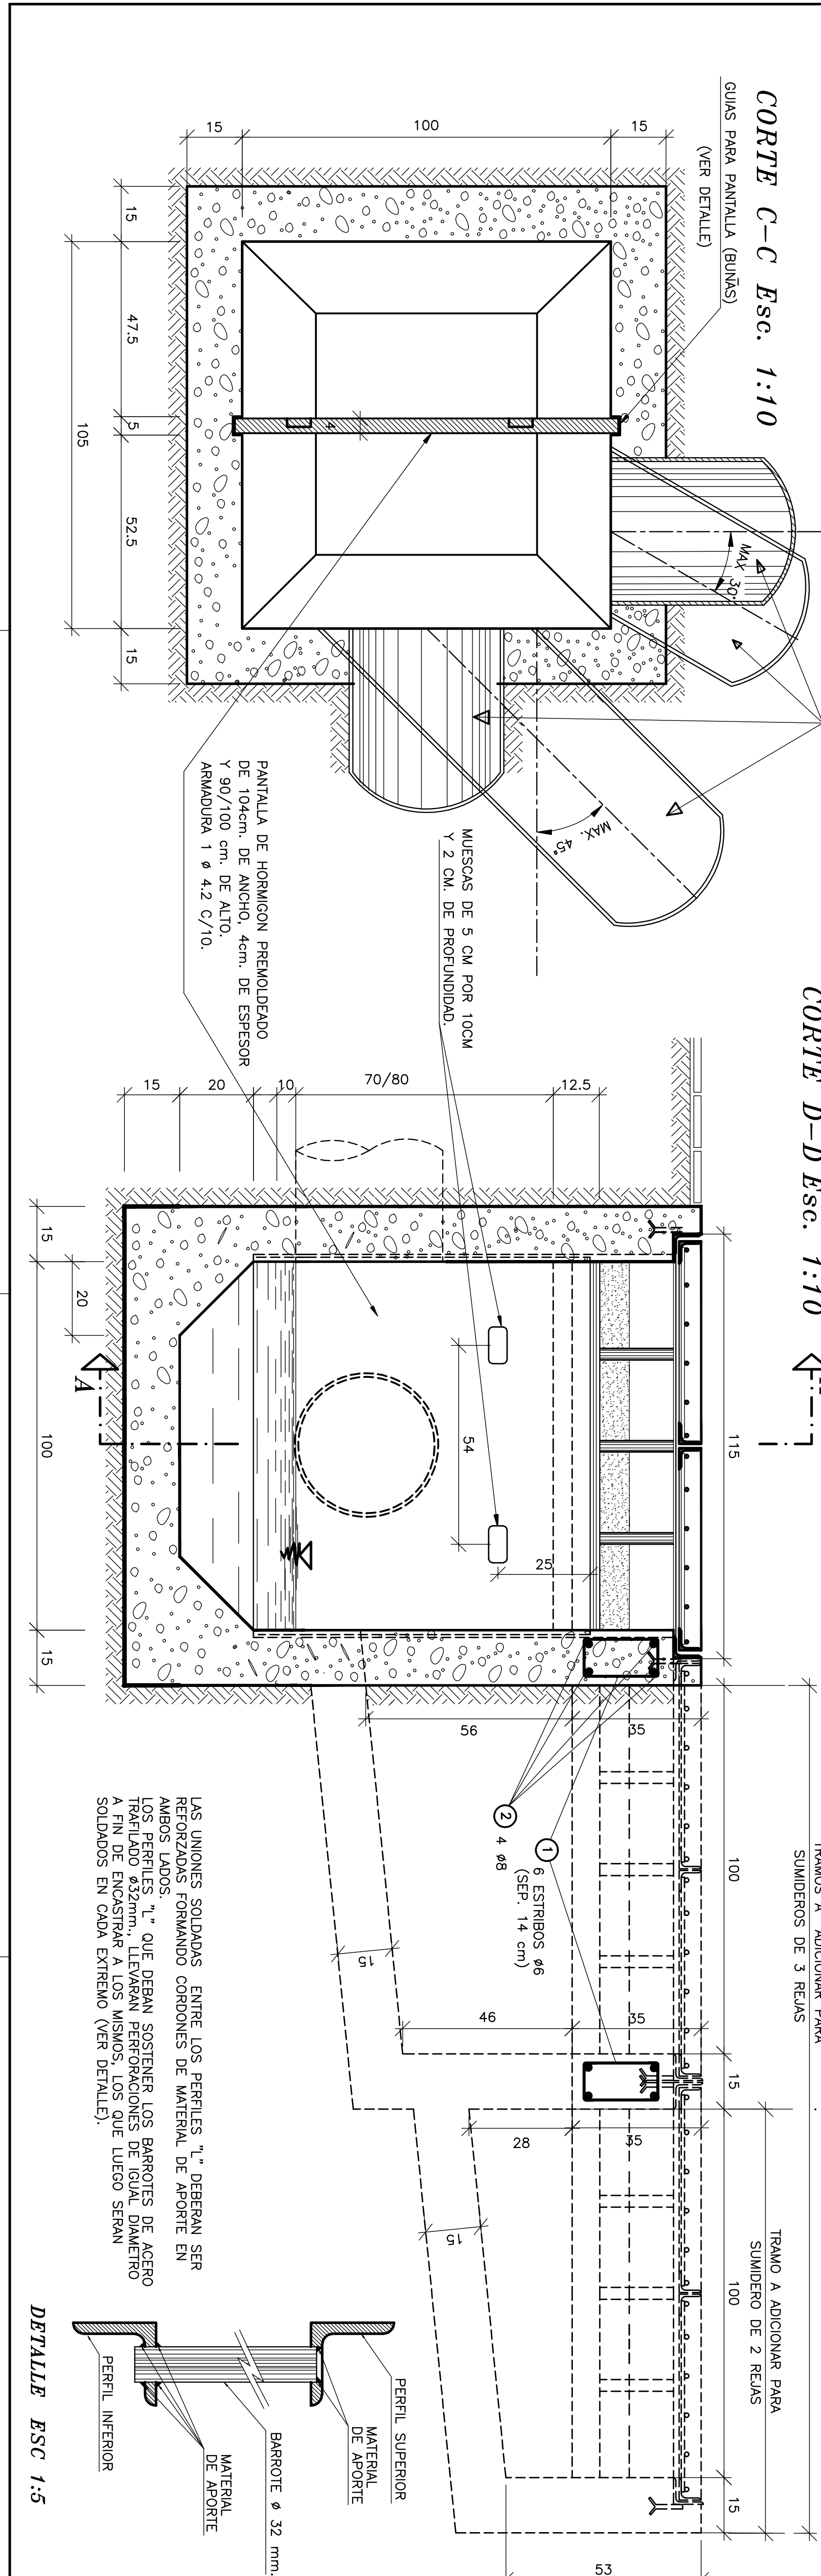

MUNICIPALIDAD DE ROSARIO

SECRETARIA DE OBRAS PUBLICAS

DEPARTAMENTO PLAN INTEGRAL DE INVESTIGACION SANITARIA

PLANO TIPO

SUMIDERO VERTICAL SIFONADO

DE 1, 2 6 3 REJAS

ADAPTACION PLANO N°1210-2-DIPOS

PERSONAL

PROYECTISTA	RAJON B. ETOHOGWAY - BETINA BORG	FECHA:	OCTUBRE 1997
JEFE DEPS	PROYECTISTA INC. OSCAR ZUCCA - CARLOS TOGGIATI	ESCALA:	1:10
INGENIERO	SUB DIRECTOR DOHYS	INGENIERO	DIRECTOR DOHYS
INGENIERO	INGENIO BOGOLINI	INGENIO	INGENIO DANILE

PT 112 M 2