Escaneado con CamScanner

REPRESENTACIÓN GRÁFICA DE LA MENSURA

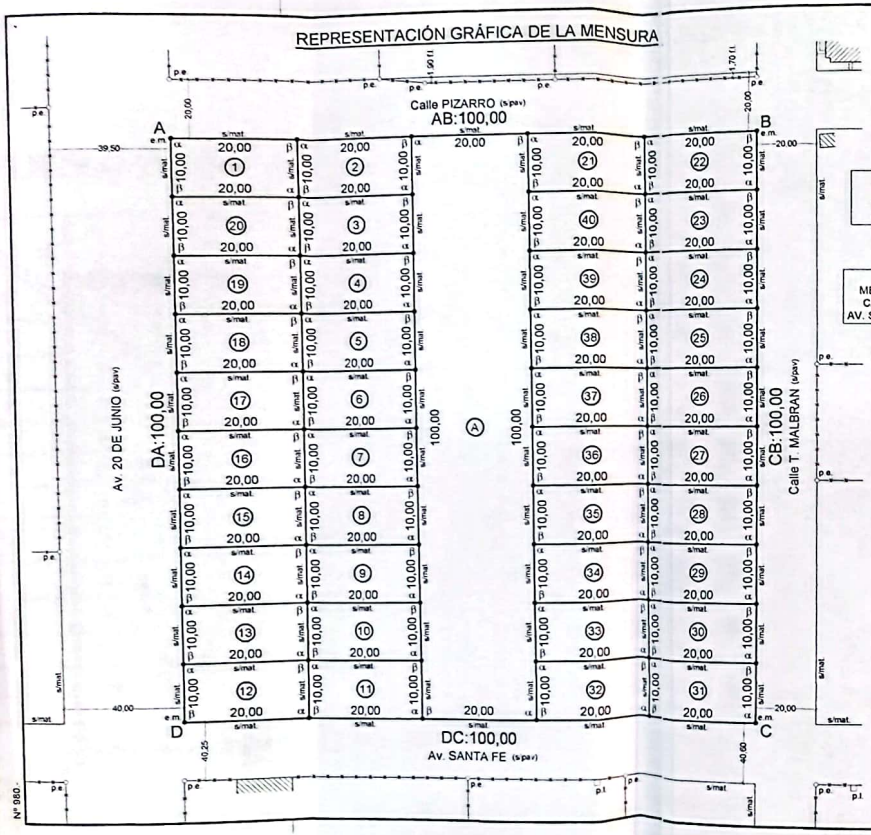

ÁNGULOS:

α: 89°40'46"
β: 90°19'14"

ESCALAS:

MENSURA: 1/500
CALLES: 1/1000
AV. SANTA FE: 1/2000

REFERENCIAS

f.l. FUERA DE LÍNEA.
s/pav. SIN PAVIMENTO.
s/mat. SIN MATERIALIZAR.
p.e. (○): POSTE EXISTENTE e.e
e.m. (●): ESTACA DE MADERA.
——+——+—— ALAMBRADO.

REPRESENTACIÓN GRÁFICA DE TÍTULO ANTECEDENTE

La manzana de terreno letra "A", de la sección Segunda del pueblo de Hersilia, departamento San Cristóbal de ésta provincia, que mide:

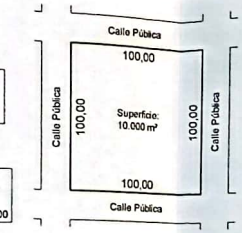

REPRESENTACIÓN GRÁFICA DE ACTA DE RATIFICACIÓN DE POSESIÓN

Inmueble designado como parcela Nº 00001 de la manzana Nº 0066. Fracción de terreno cuyas medidas son:

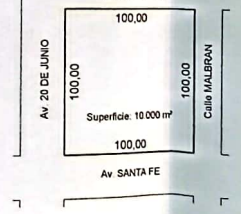

NOTAS:

MEDIDAS LINEALES EXPRESADAS EN METROS
MEDIDAS ANGULARES AL SEGUNDO.
VÉRTICES MATERIALIZADOS CON ESTACAS DE MADERA DE 1"x1"x0,40 m.
FECHA DEL RELEVAMIENTO

PLANIMÉTRICO
19 DE SEPTIEMBRE DE 2.016.-

PLANILLA DE SUPERFICIES

Lote 1	200,00 m²	Lote 21	200,00 m²
Lote 2	200,00 m²	Lote 22	200,00 m²
Lote 3	200,00 m²	Lote 23	200,00 m²
Lote 4	200,00 m²	Lote 24	200,00 m²
Lote 5	200,00 m²	Lote 25	200,00 m²
Lote 6	200,00 m²	Lote 26	200,00 m²
Lote 7	200,00 m²	Lote 27	200,00 m²
Lote 8	200,00 m²	Lote 28	200,00 m²
Lote 9	200,00 m²	Lote 29	200,00 m²
Lote 10	200,00 m²	Lote 30	200,00 m²
Lote 11	200,00 m²	Lote 31	200,00 m²
Lote 12	200,00 m²	Lote 32	200,00 m²
Lote 13	200,00 m²	Lote 33	200,00 m²
Lote 14	200,00 m²	Lote 34	200,00 m²
Lote 15	200,00 m²	Lote 35	200,00 m²
Lote 16	200,00 m²	Lote 36	200,00 m²
Lote 17	200,00 m²	Lote 37	200,00 m²
Lote 18	200,00 m²	Lote 38	200,00 m²
Lote 19	200,00 m²	Lote 39	200,00 m²
Lote 20	200,00 m²	Lote 40	200,00 m²
		TOTAL	8.000,00 m²

DETALES DE OCHAVAS, ESCALA: 1/100

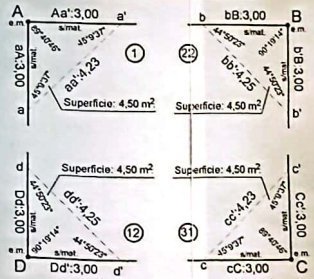

PLANO DE MENSURA

Nº 209147

P.T.I. Nº 07-02-00-034 670/0000-7

PROVINCIA DE SANTA FE

DEPARTAMENTO: SAN CRISTÓBAL

DISTRITO: HERSILIA

LUGAR: Pueblo de HERSILIA, Zona Suburbana

OBJETO: MENSURA PARA INFORMACIÓN POSESORIA y SUBDIVISIÓN

POSESIÓN DE: Comuna de HERSILIA

INMUEBLE: Una fracción de terreno...

DOMINIO: (*)

BALANCE DE SUPERFICIES

Sup. s/MENSURA (Lotes Nº 1 al Nº 40) ..... 8.000,00 m²
(Lote A) ..... (destinado a Pasaje Público) ..... 1.999,97 m²
Sup. Total s/MENSURA (Lotes Nº 1 al Nº 40 + Lote A, Polígono ABCDA) ..... 9.999,97 m²

JAVIER J. STANGAFERRO
Ing. Agrimensor - Mat. I.C.o.P.A. Nº 1-0187-7
Belgrano Nº 1.421 - San Carlos Centro

San Carlos Centro, Santa Fe, Septiembre de 2.017.-

OBSERVACIONES

Ancho Oficial de calles: 20,00 m. Ancho Oficial de avenidas: 40,00 m.
El inmueble se encuentra empadronado en el S.C.I.T a nombre de: Máximo CONTRERAS, según dominio,. Tº 125 Impar, Fº 574, Nº 15.669, Año: 1.971, Dpto. San Cristobal.
Posesión de acuerdo a Ley Nacional Nº 21.477, y su modificatoria, Nº 24.320, y Ley Provincial de adhesión Nº 12.115/03.
Existe Acta de Ratificación de Posesión Manifiesta, de fecha: 21/06/2.016.
Inmueble incorporado al patrimonio de la Comuna de Hersilia, S/Ord. Nº 2017/16, de fecha: 21/06/2.016
Sobre las superficies de ochava se podrán constituir servidumbres de vista y tránsito en favor de la Comuna de Hersilia, con las medidas lineales, angulares y de superficie descriptas.
El Lote "A" será destinado posteriormente a Pasaje Público.

ORIGINAL

NOMENCLATURA CATASTRAL			
Dpto.	Distrito	Sub Dto.	Zona
07	02	00	03
Sección	Polígono	Manzana	
01		0066	
Parcela		Subparcela	
00001			

REGISTRACIÓN S.C.I.T

209147

20 MAR 2019

TAMARA ELIOT
DEPARTAMENTO CATASTRO
DELEGACIÓN REGIONAL SAN C...