
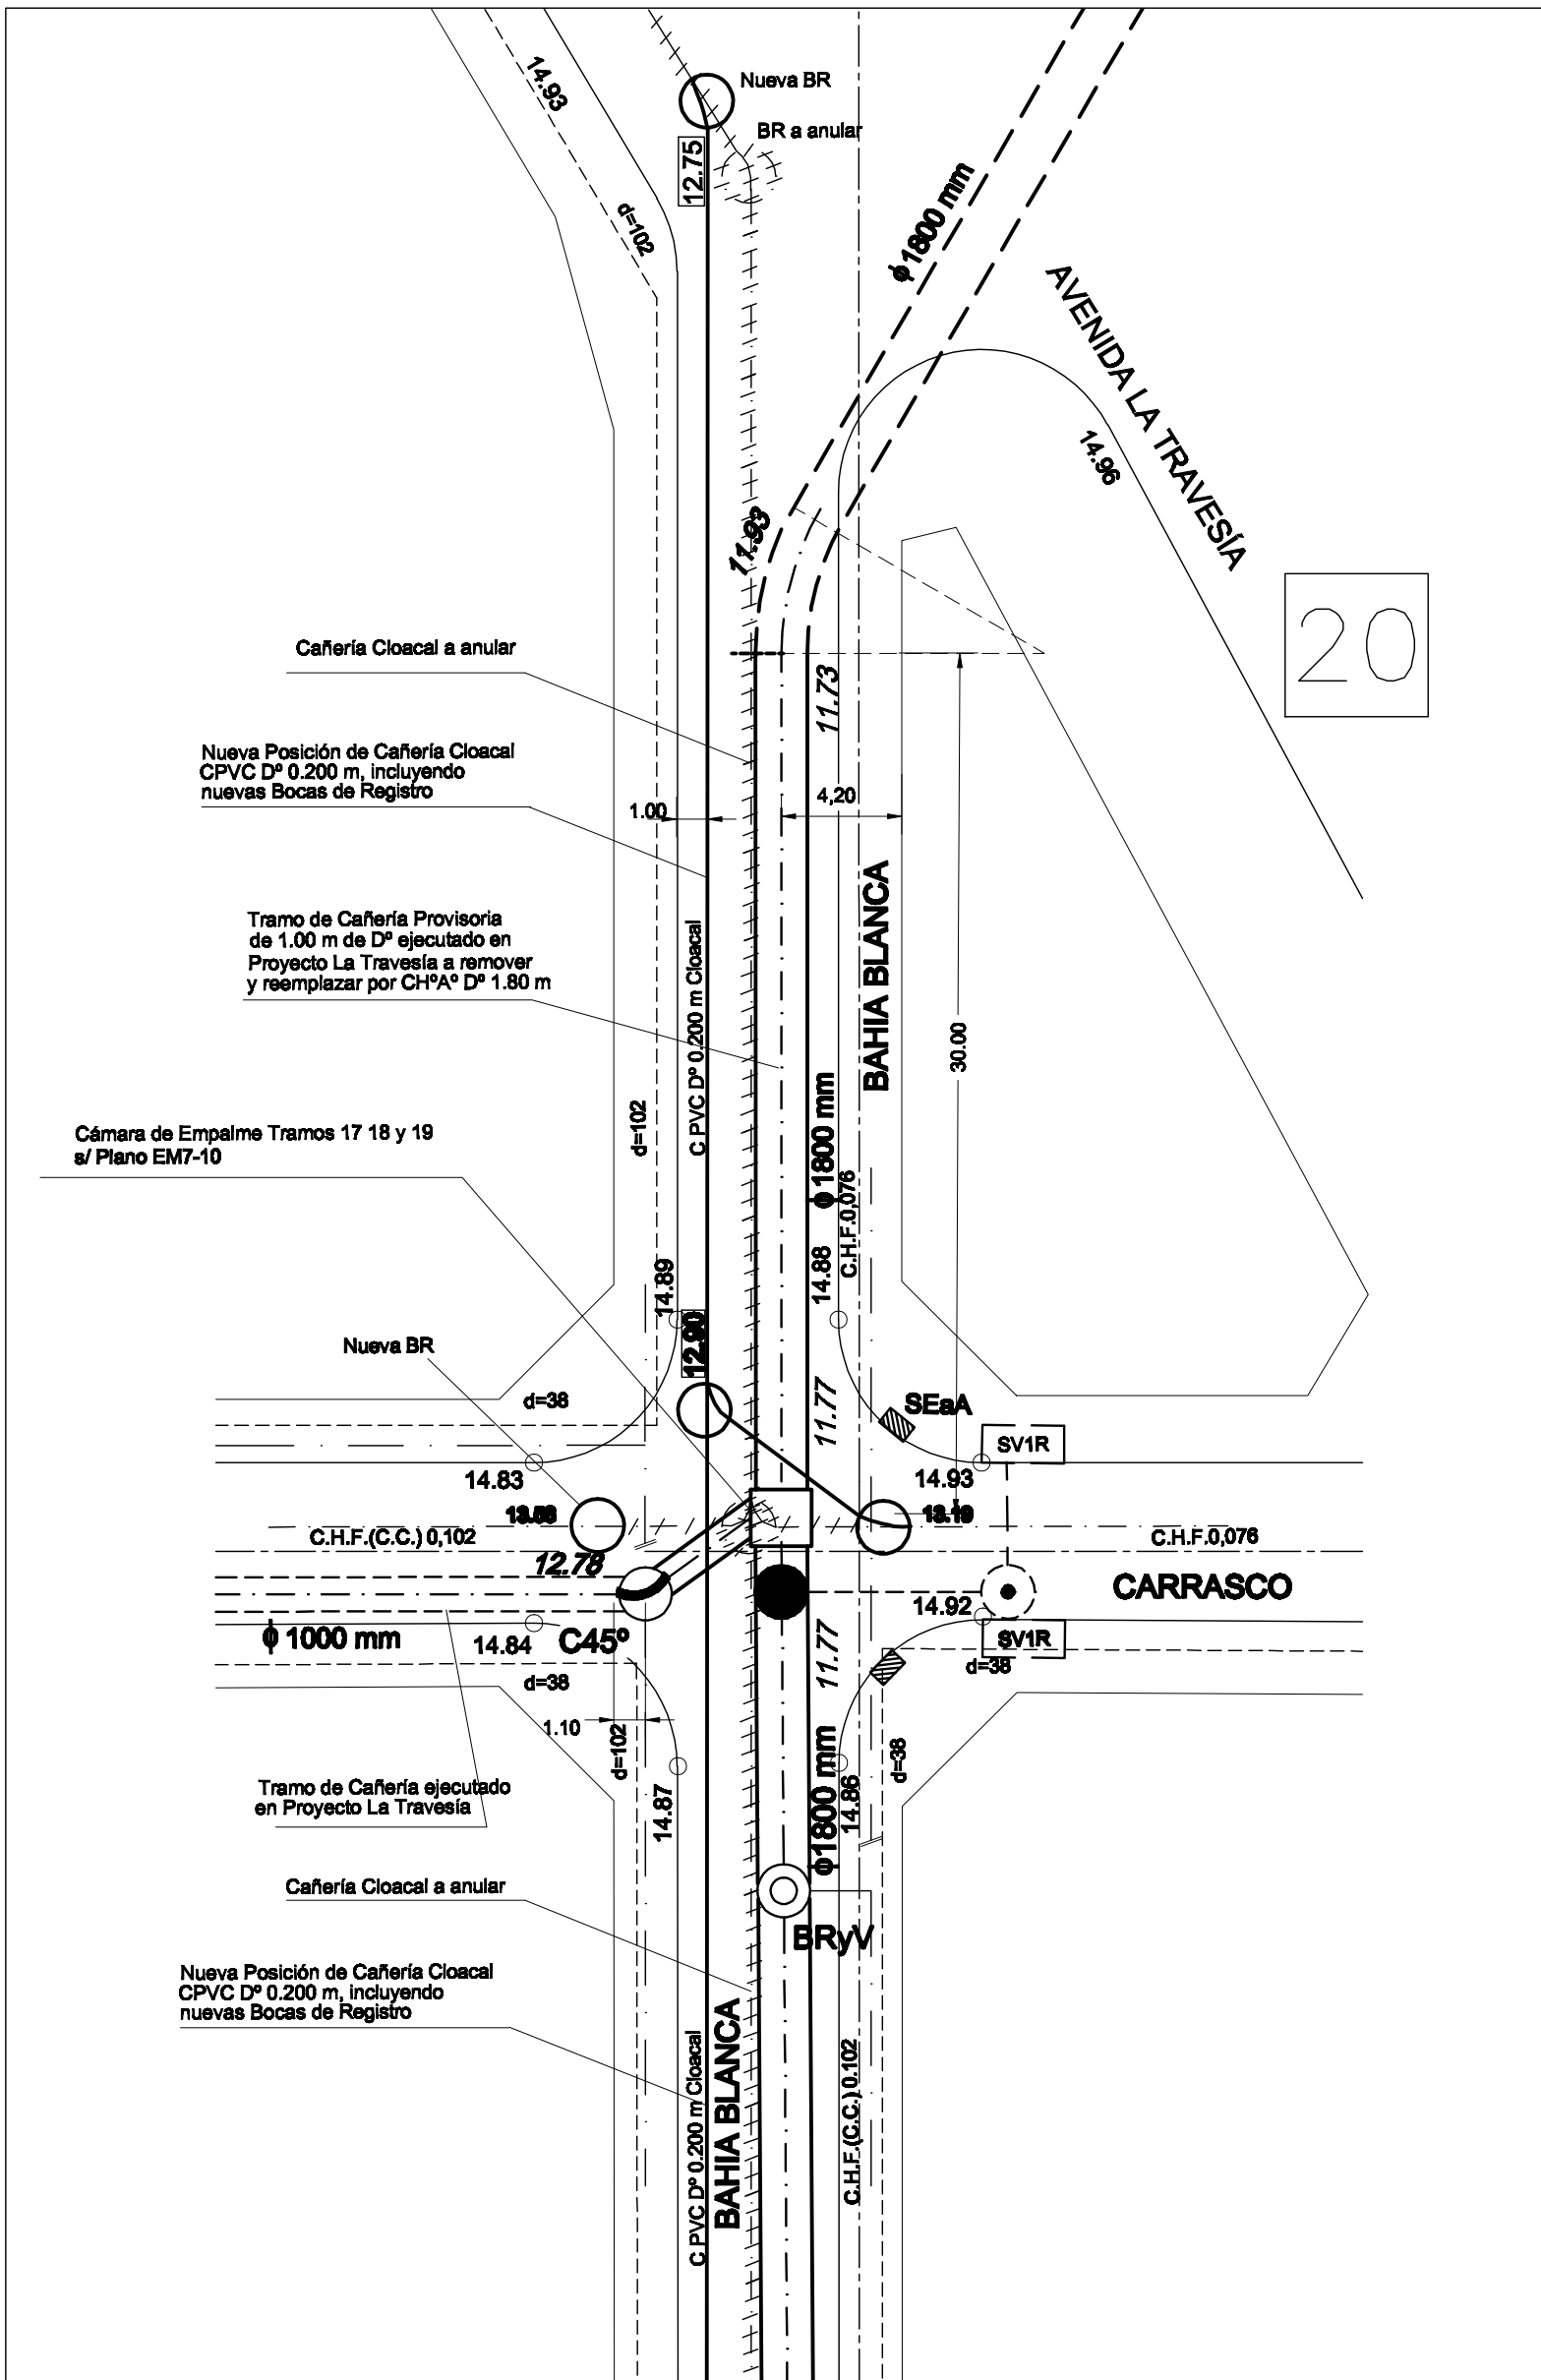
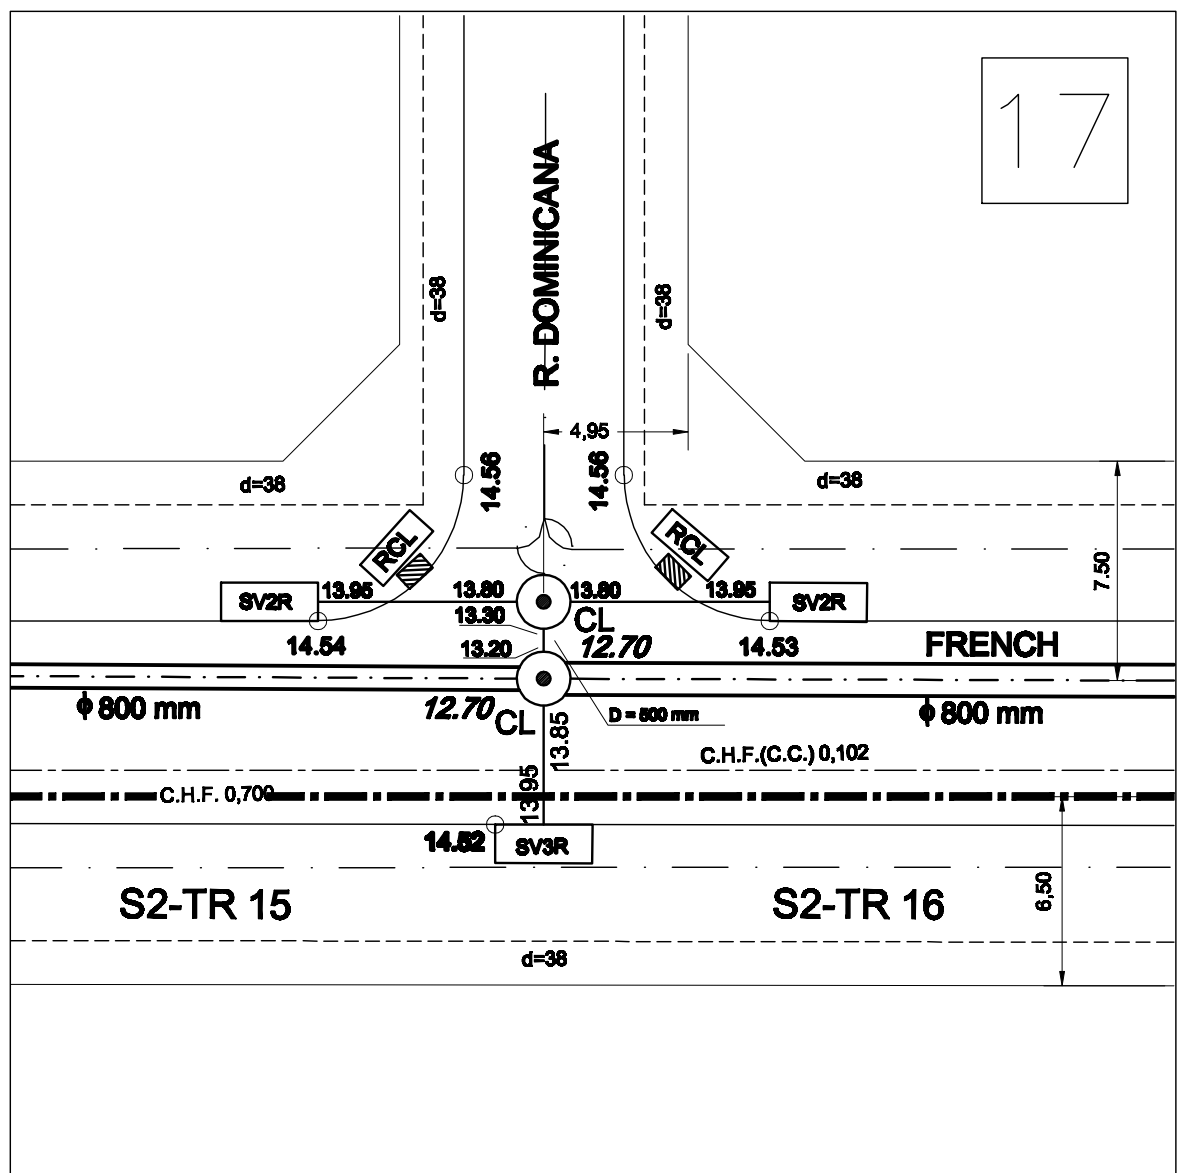
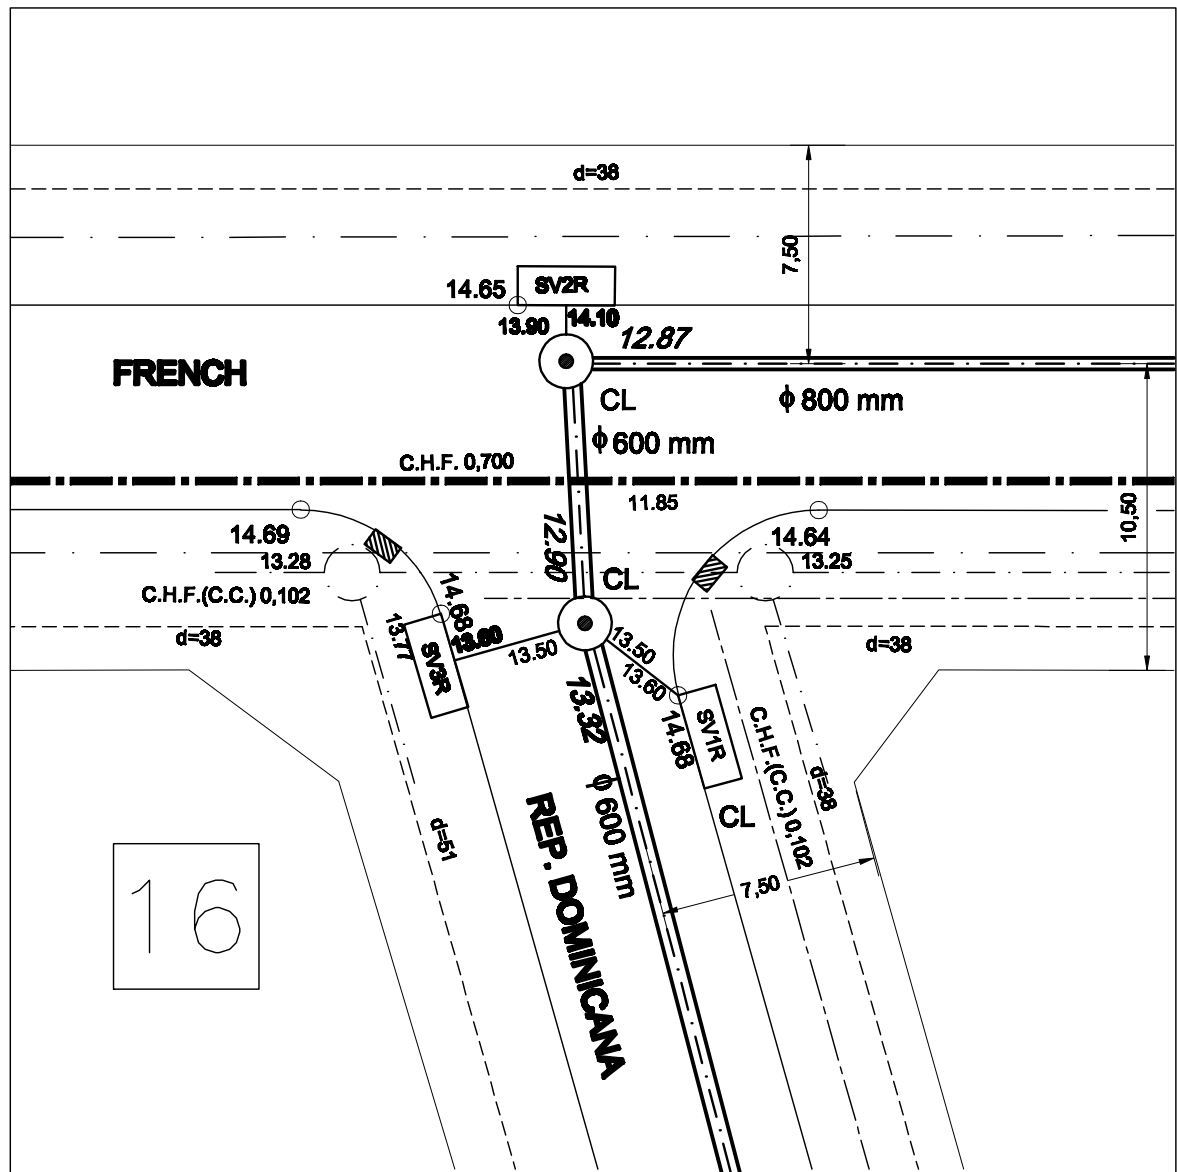
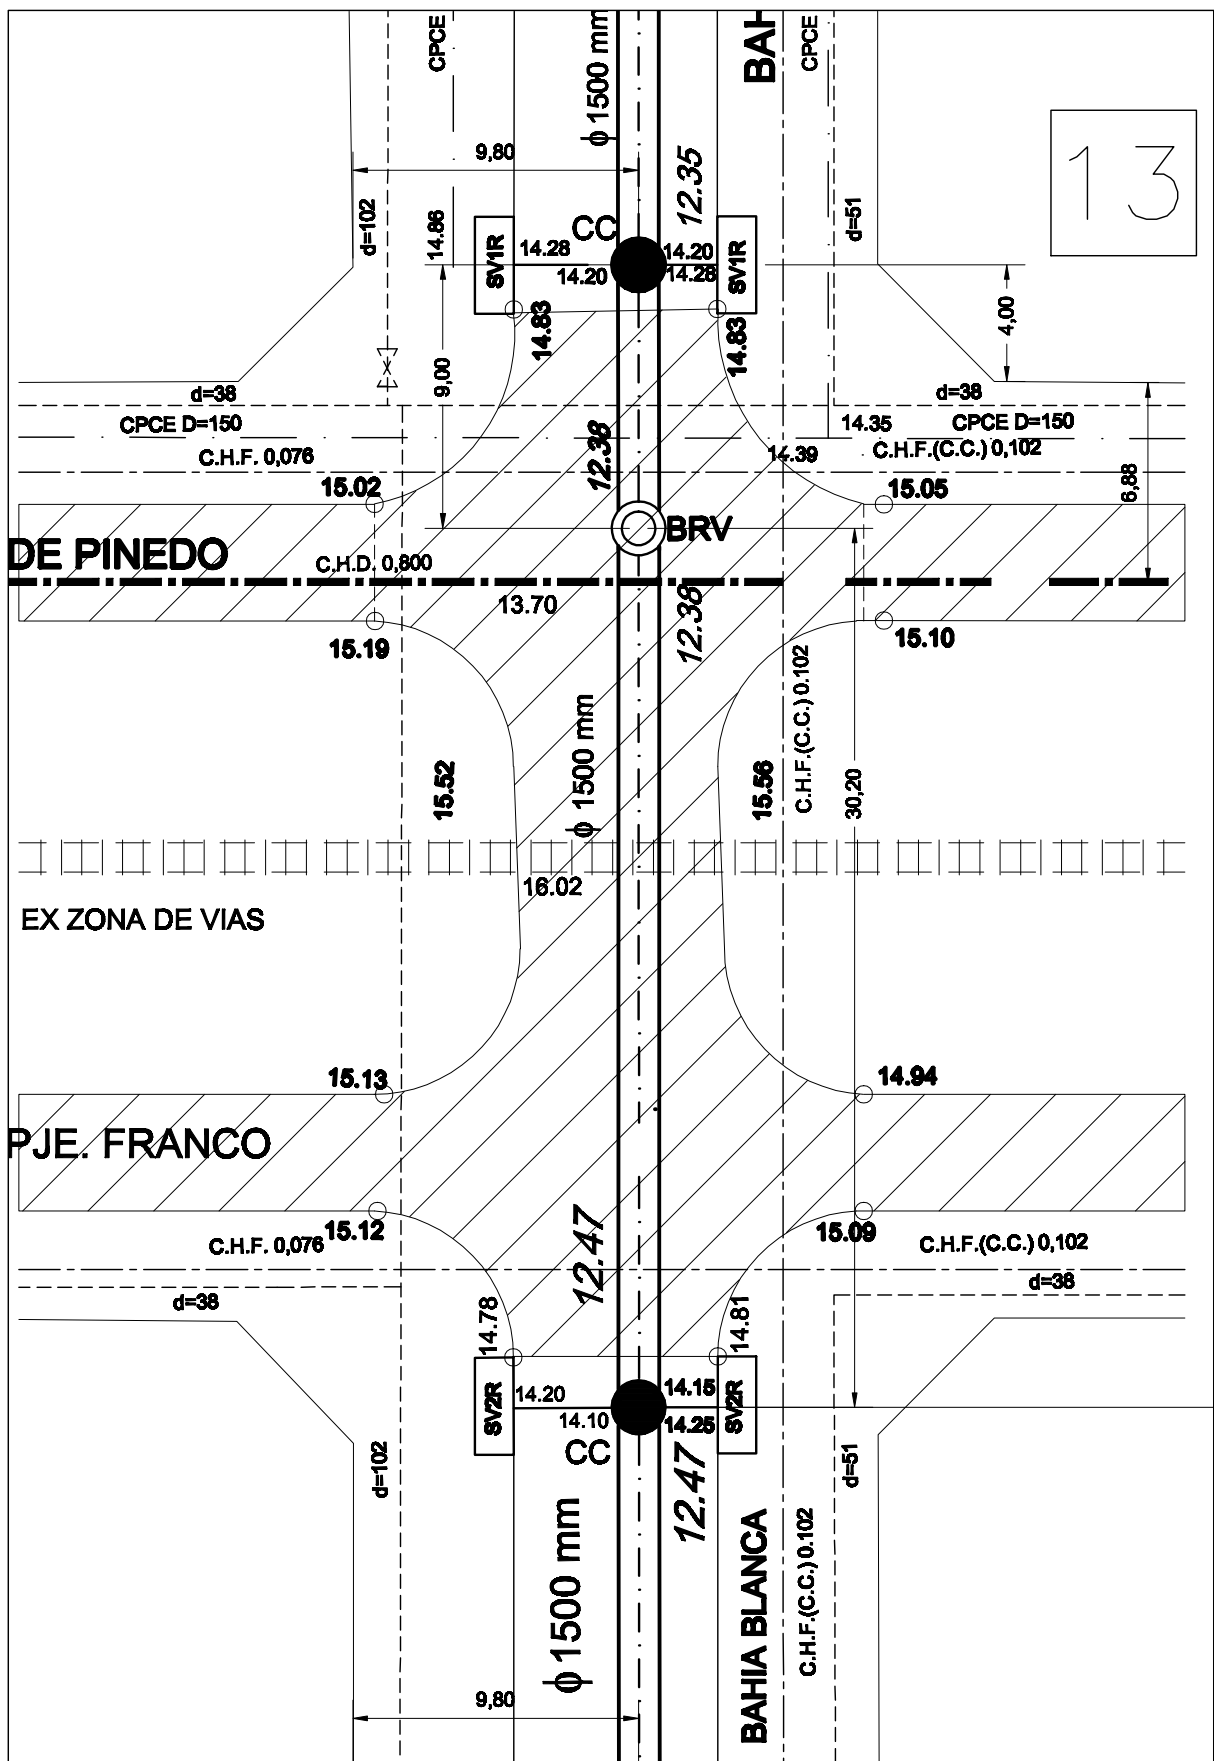
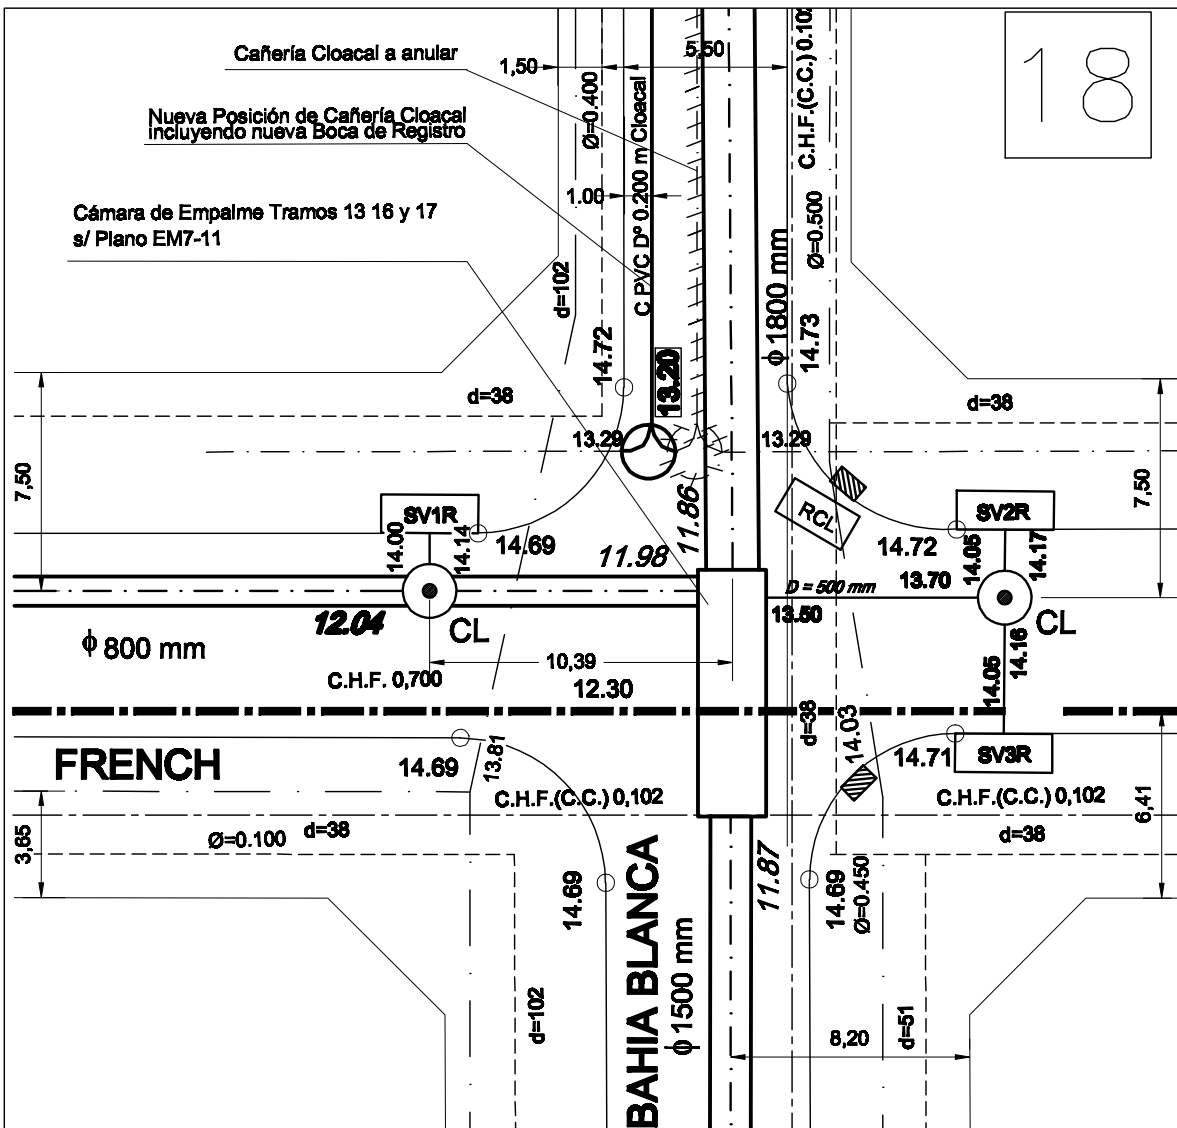
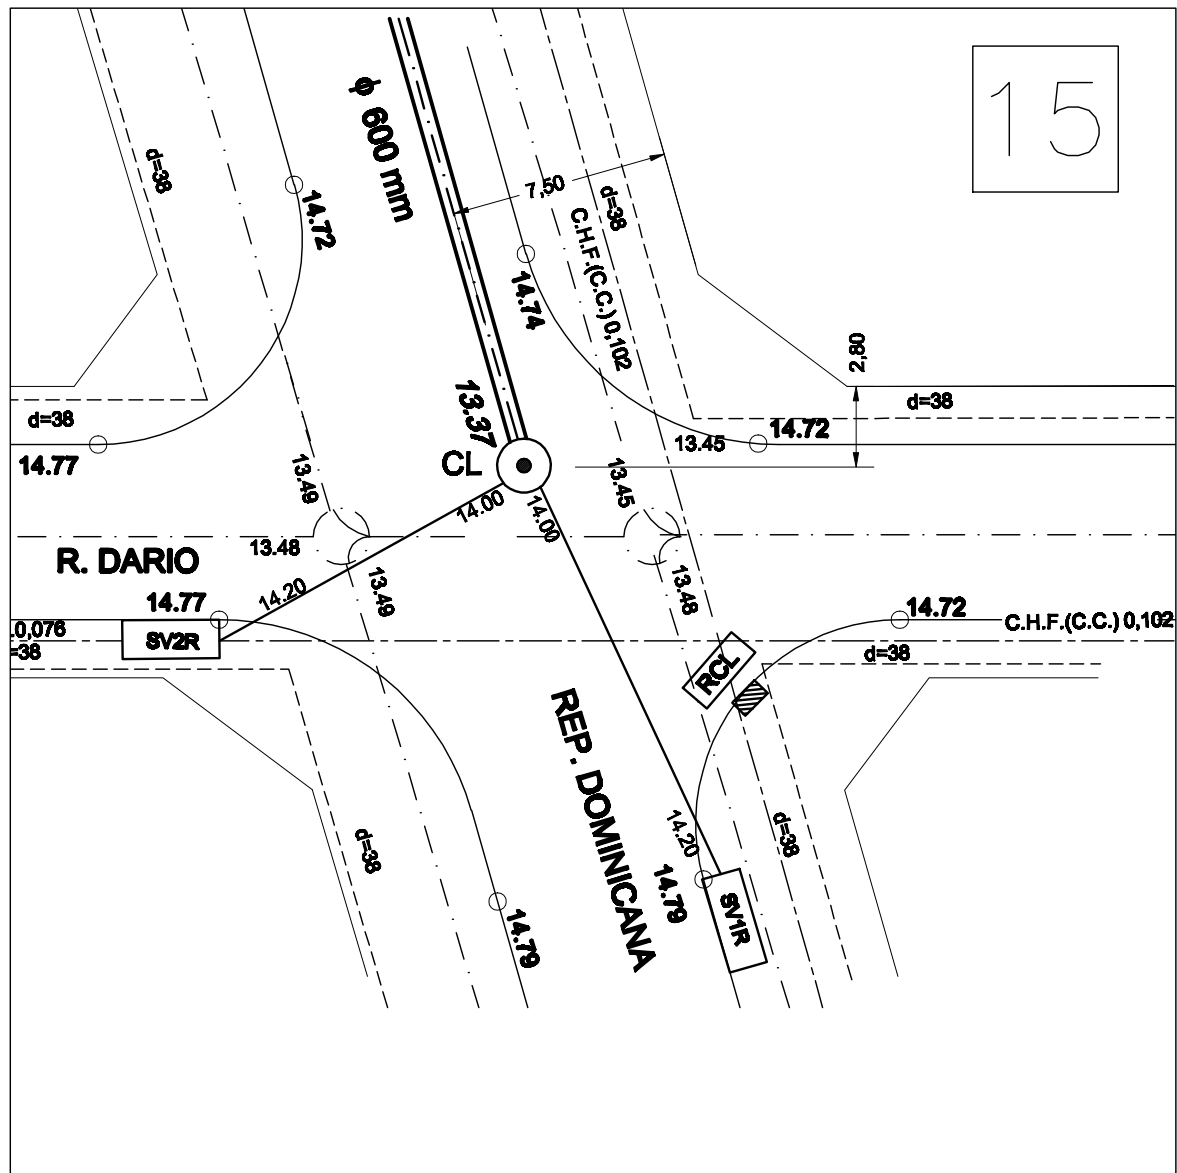


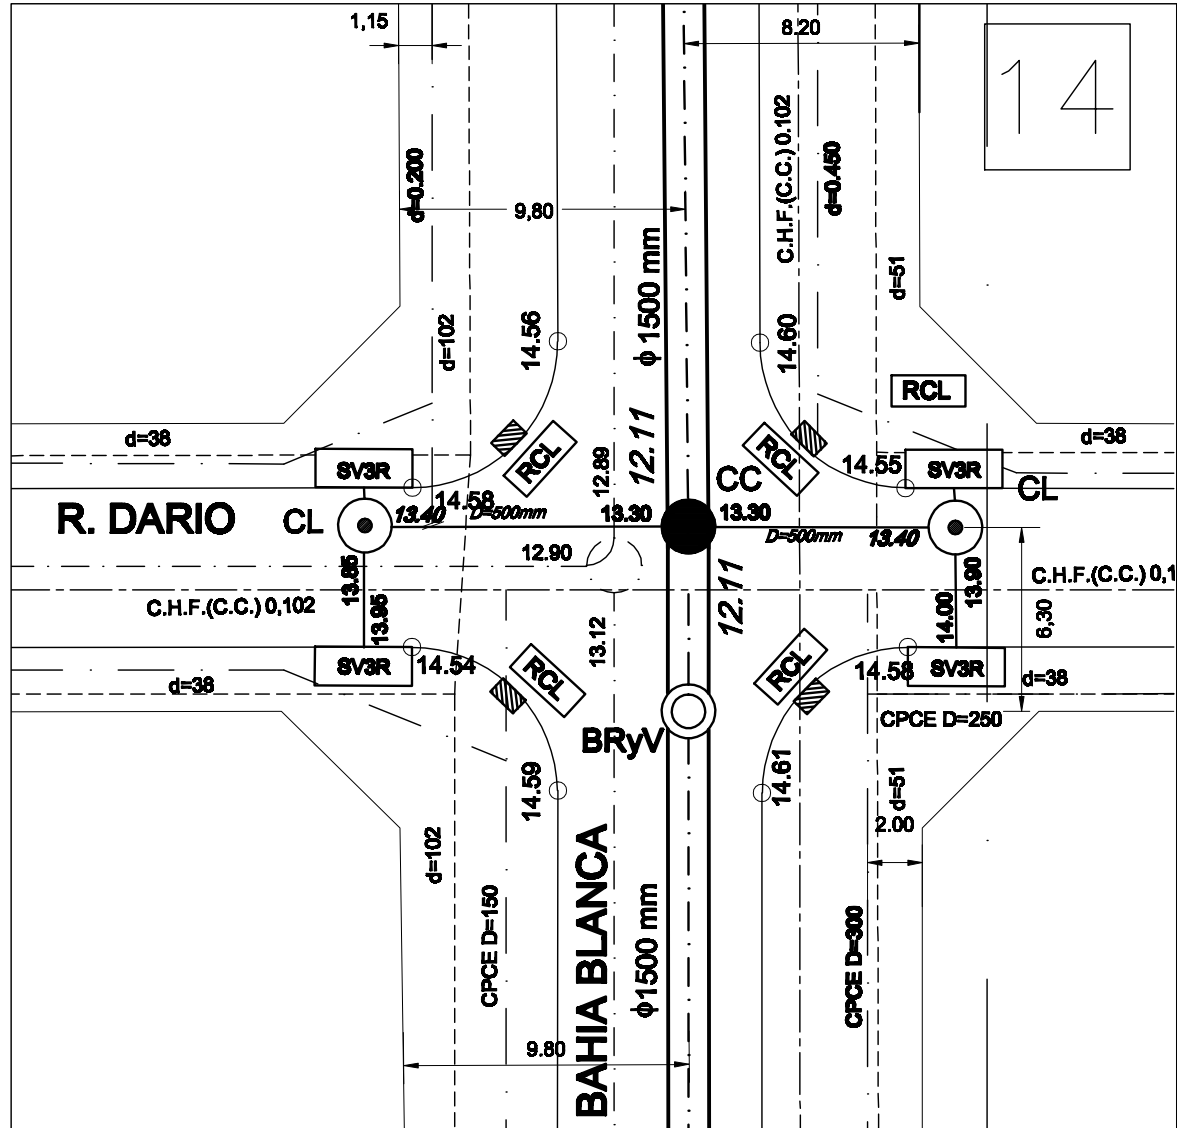

REFERENCIAS	
	Conductor a Construir
	Sistema 2, Tramo 4
	Intensidad Conductor a Construir
	Cámara de Limpieza según Plano Tipo PT-138 M1
	Boca de Registro y Ventilación según Plano Tipo PT-180
	Cámara de Empalme Tipo según Plano EM7-04
	Cámara de Acometida a 45° según Plano Tipo PT-180
	Cámara Ciega según Plano Tipo PT-180
	Cota de Pavimento
	Captación de Zanja según Plano Tipo PT-109 M2
	Sumidero Vertical de 1 riego según Plano Tipo PT-112 M2
	Sumidero Vertical de 2 riego según Plano Tipo PT-112 M2
	Sumidero Vertical de 3 riego según Plano Tipo PT-112 M2
	Sumidero Existente
	Codo de Conexión de Sumideros
	Intensidad Codo de Conexión de Sumideros
	Diámetro Cañería de Conexión
	Reconstrucción del Cordón y Losa en el sector de curva de Pavimento en la totalidad de la curva según Plano Tipo PT-140
	Reconstrucción del Cordón y Losa en el sector de curva de Pavimento en la mitad de la longitud de la curva según Plano Tipo PT-140
	Cañería Pluvio Cloacal a Recolectar
	Intensidad Cañería Pluvio Cloacal a Recolectar
	Conductor Cloacal o Pluvio-Cloacal Existente
	Conductor Agua Corriente Existente
	Conductor Gas Existente
	Reconstrucción del Cordón y Losa en el sector de curva de Pavimento en la totalidad de la curva según Plano Tipo PT-140
	Reconstrucción del Cordón y Losa en el sector de curva de Pavimento en la mitad de la longitud de la curva según Plano Tipo PT-140
	Cañería cloacal a recolectar
	Cota de Intensidad de Cañería Cloacal
	Boca de Registro según PT A85A

NOTA 1:
La ubicación de las instalaciones existentes se ha indicado de acuerdo a la información obtenida en los respectivos entes prestadores de los servicios. Dicha ubicación es tentativa, siendo responsabilidad de la empresa contratista, la realización de los sondeos necesarios para su detección, previo al inicio de las obras.

La ubicación de las instalaciones proyectadas es indicativa pudiendo ser esta redefinida en obra por la inspección.

NOTA 2:
Las conexiones sin indicación de diámetro, corresponden a: D=0,40m para SV1R, SV2R y Captación de Zanja, y D=0,50m para SV3R

NOTA 3:
En las esquinas de French y Bahía Blanca (N°18) y French y República Dominicana (N°16) se deberá catarar el acueducto DN 700 existente de modo de confirmar la altimetría de los conductos proyectados.

ANTECEDENTE: Plano EM7-07 - Proyecto Remodelación Avda Travesía - Gago Tonin SA

MUNICIPALIDAD DE ROSARIO		OBRA: DESAGÜES B° INDUSTRIAL		EM7 - 07	
SECRETARIA DE OBRAS PUBLICAS		EMISARIO 7			
	Dr. Ger. de INGENIERIA Y MANEJO DE AGUAS		PLANO: DETALLES DE ESQUINA I		
	DEPIS				
RELEVAMIENTO:		PROYECTO:	ING. R. POSTOLONE	DISEÑO:	R. ETCHEGARAY
DIRECTOR		SUB-DIRECTOR GENERAL	ING. F. CAMBIA	DIRECCIÓN GENERAL	ING. A. MANAVELLA
Ing. C. TONINETTI				FECHA:	MARZO 2011
				ESCALA:	1:250