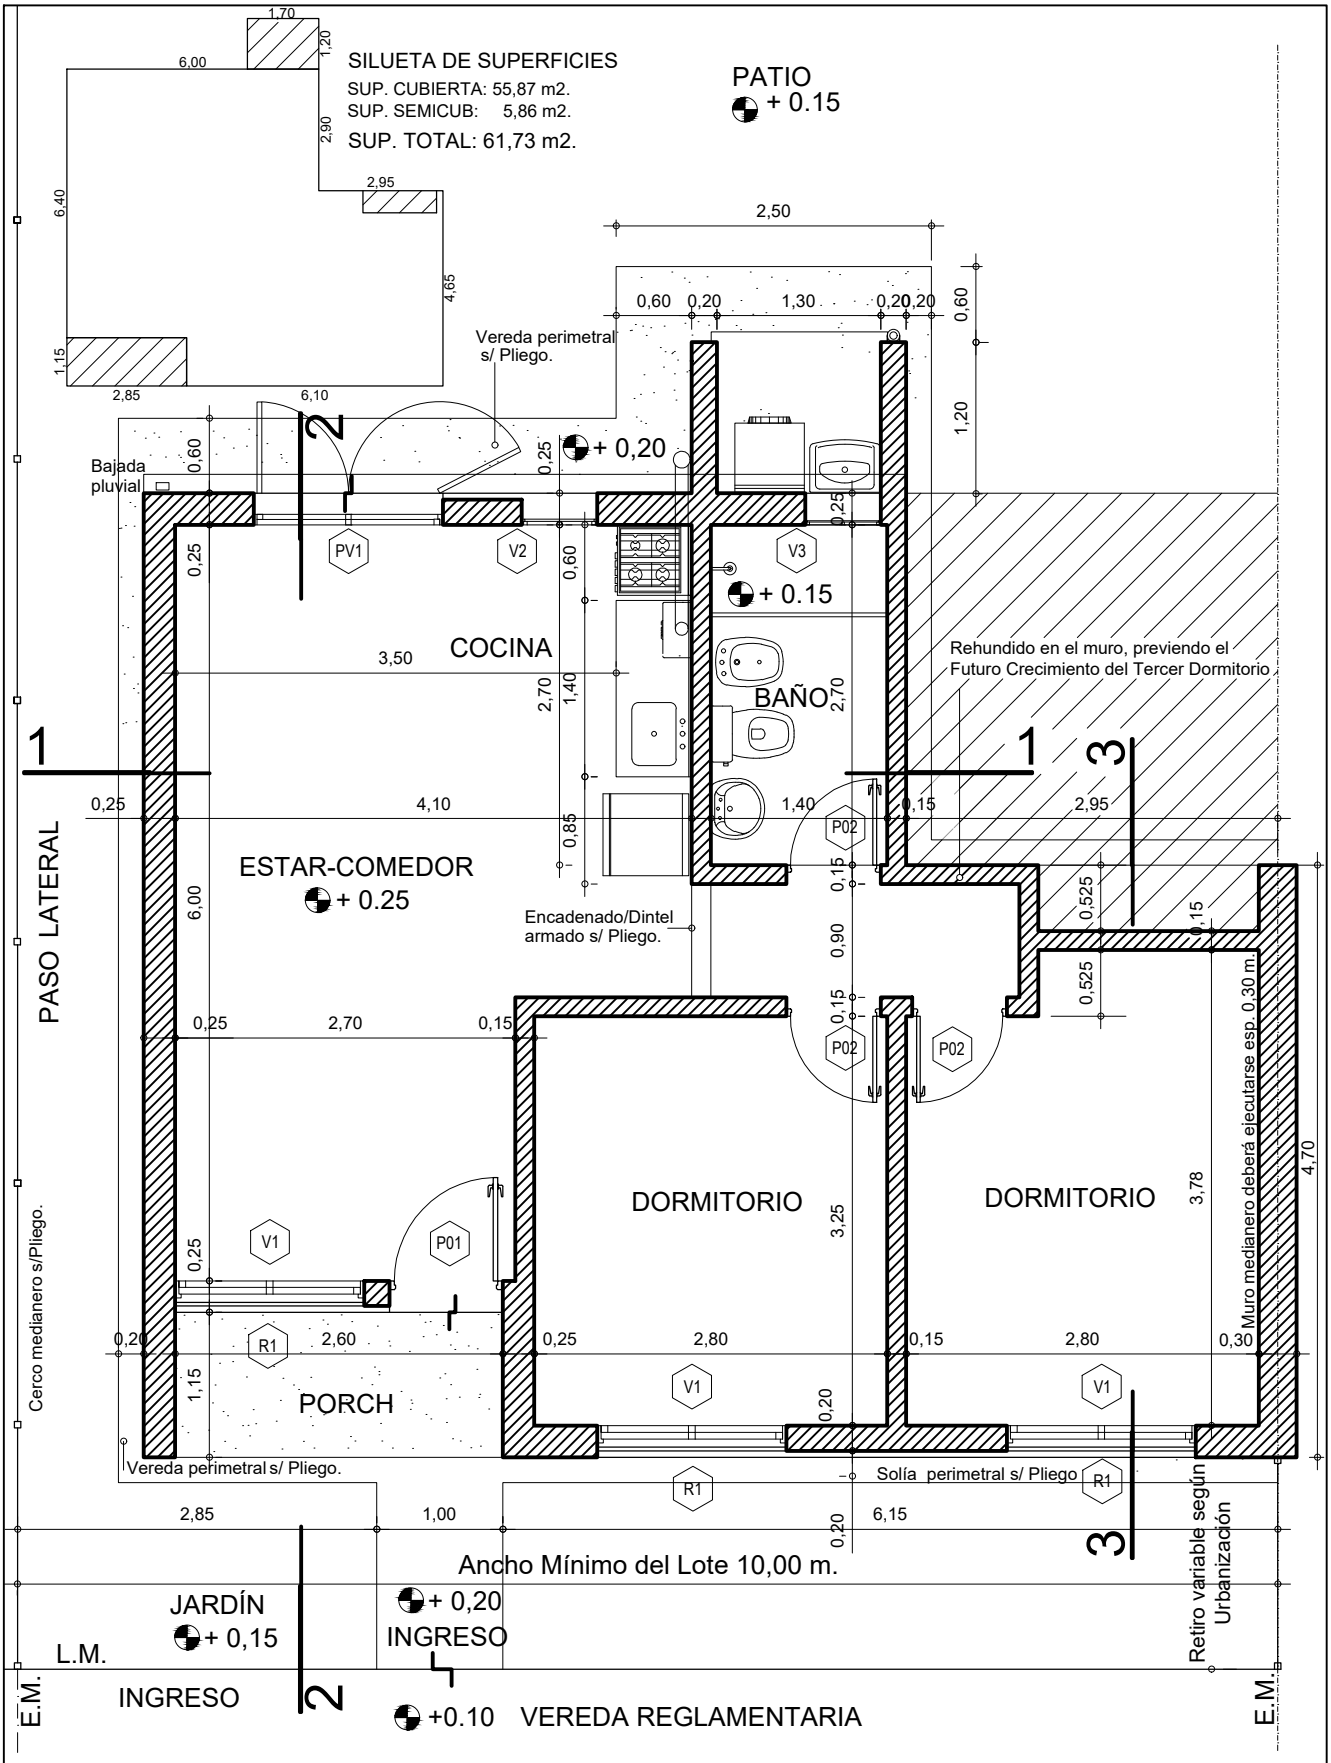

Santa Fe PROVINCIA	OBRA: VC 2024- VIVIENDA COMPACTA 2 Dormitorios	A
	PLANO: ARQUITECTURA — PLANTA BAJA	01
	OBS:	