


E.M.

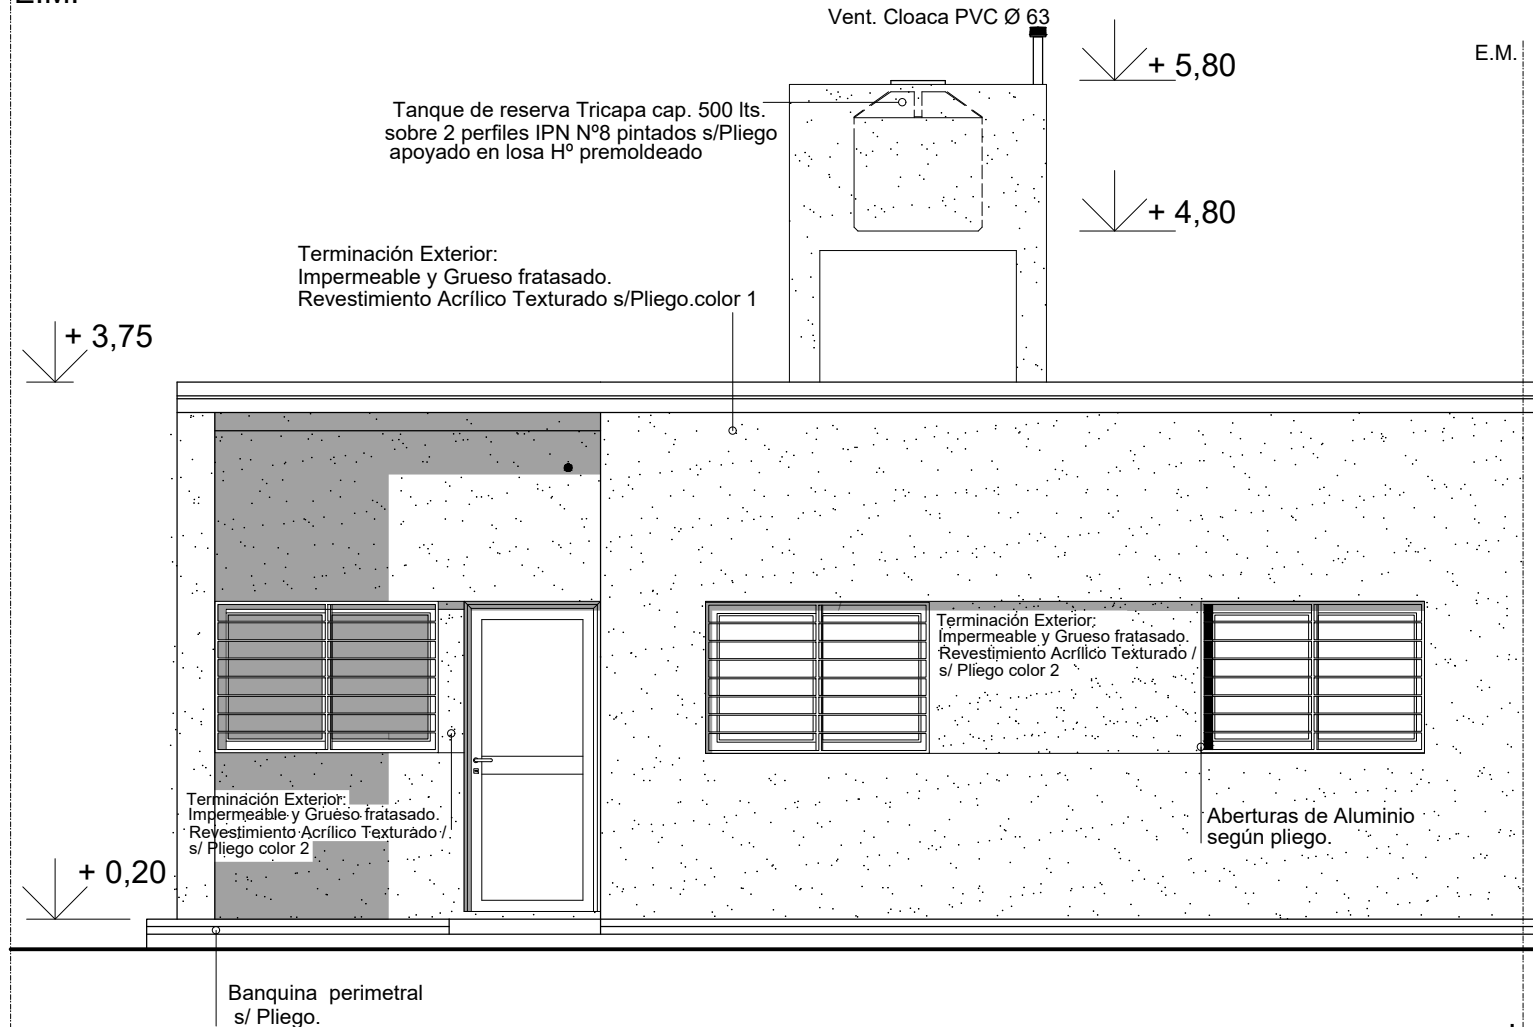

FACHADA

E.M.



OBRA: VC 2024 - VIVIENDA COMPACTA  
2 Dormitorios

PLANO: ARQUITECTURA FACHADA

OBS:

A  
03