


E.M.

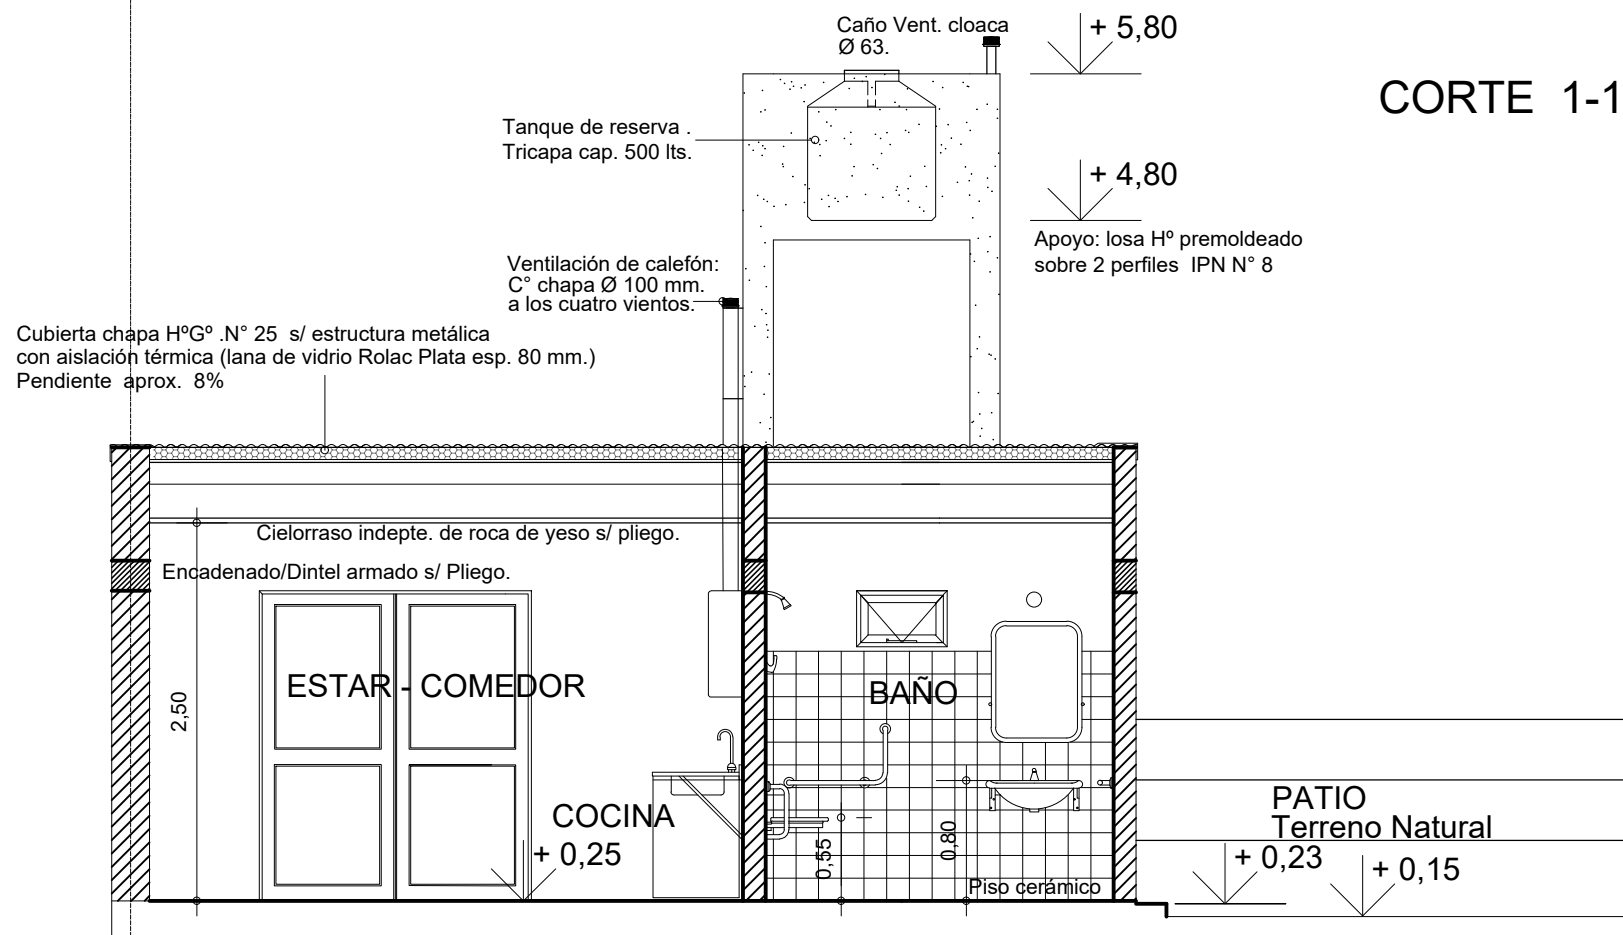

CORTE 1-1

CORTE 1-1

E.M.



OBRA:	VCD 2024 - VIVIENDA COMPACTA	
	2 Dormitorios - Vivienda Compacta adaptada para Discapacitados Motrices	
PLANO:	ARQUITECTURA	CORTE 1-1
		OBS:

A
05