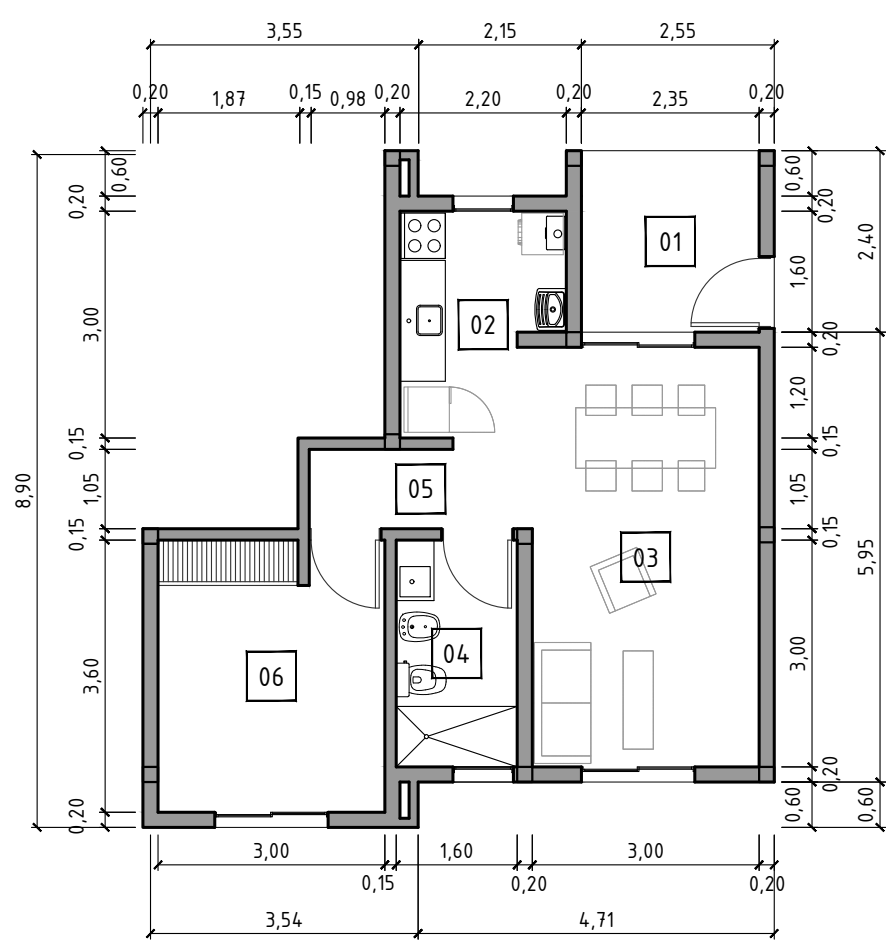

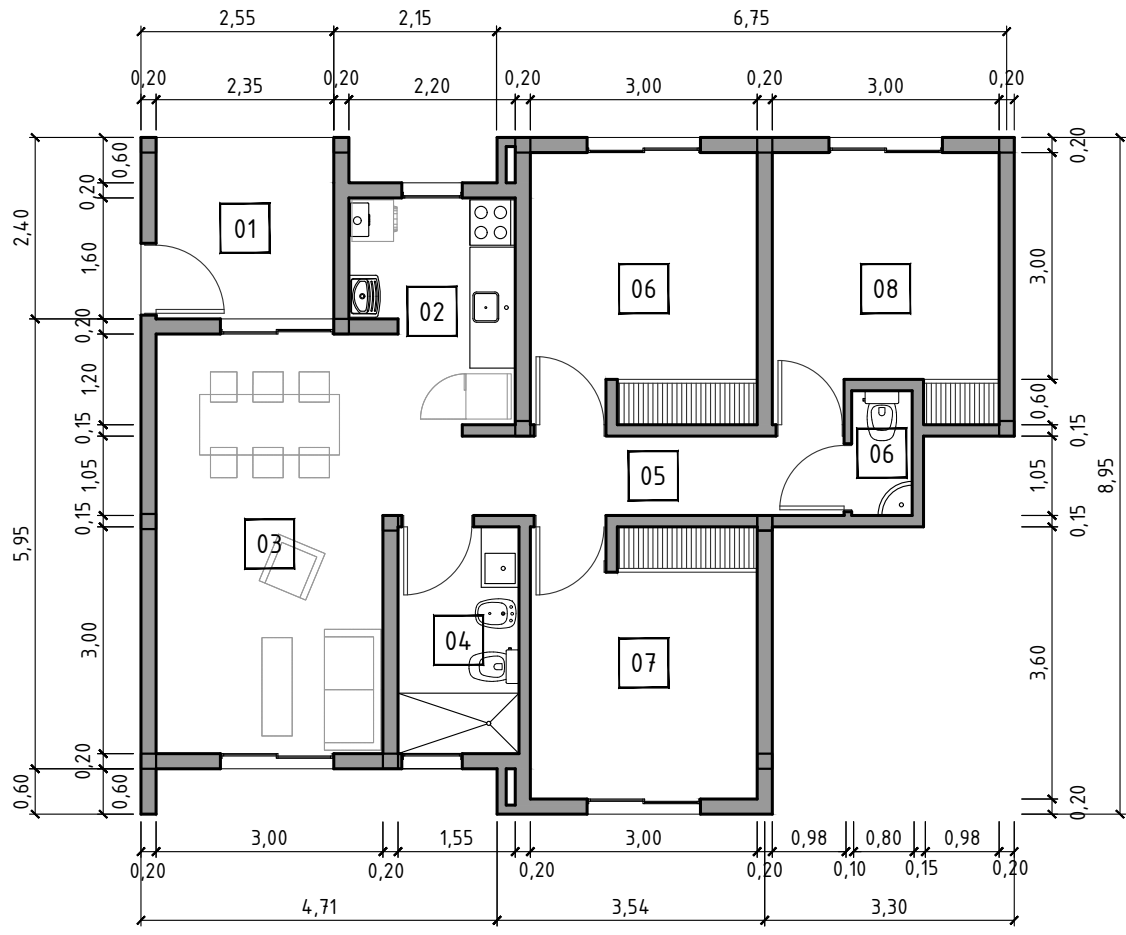
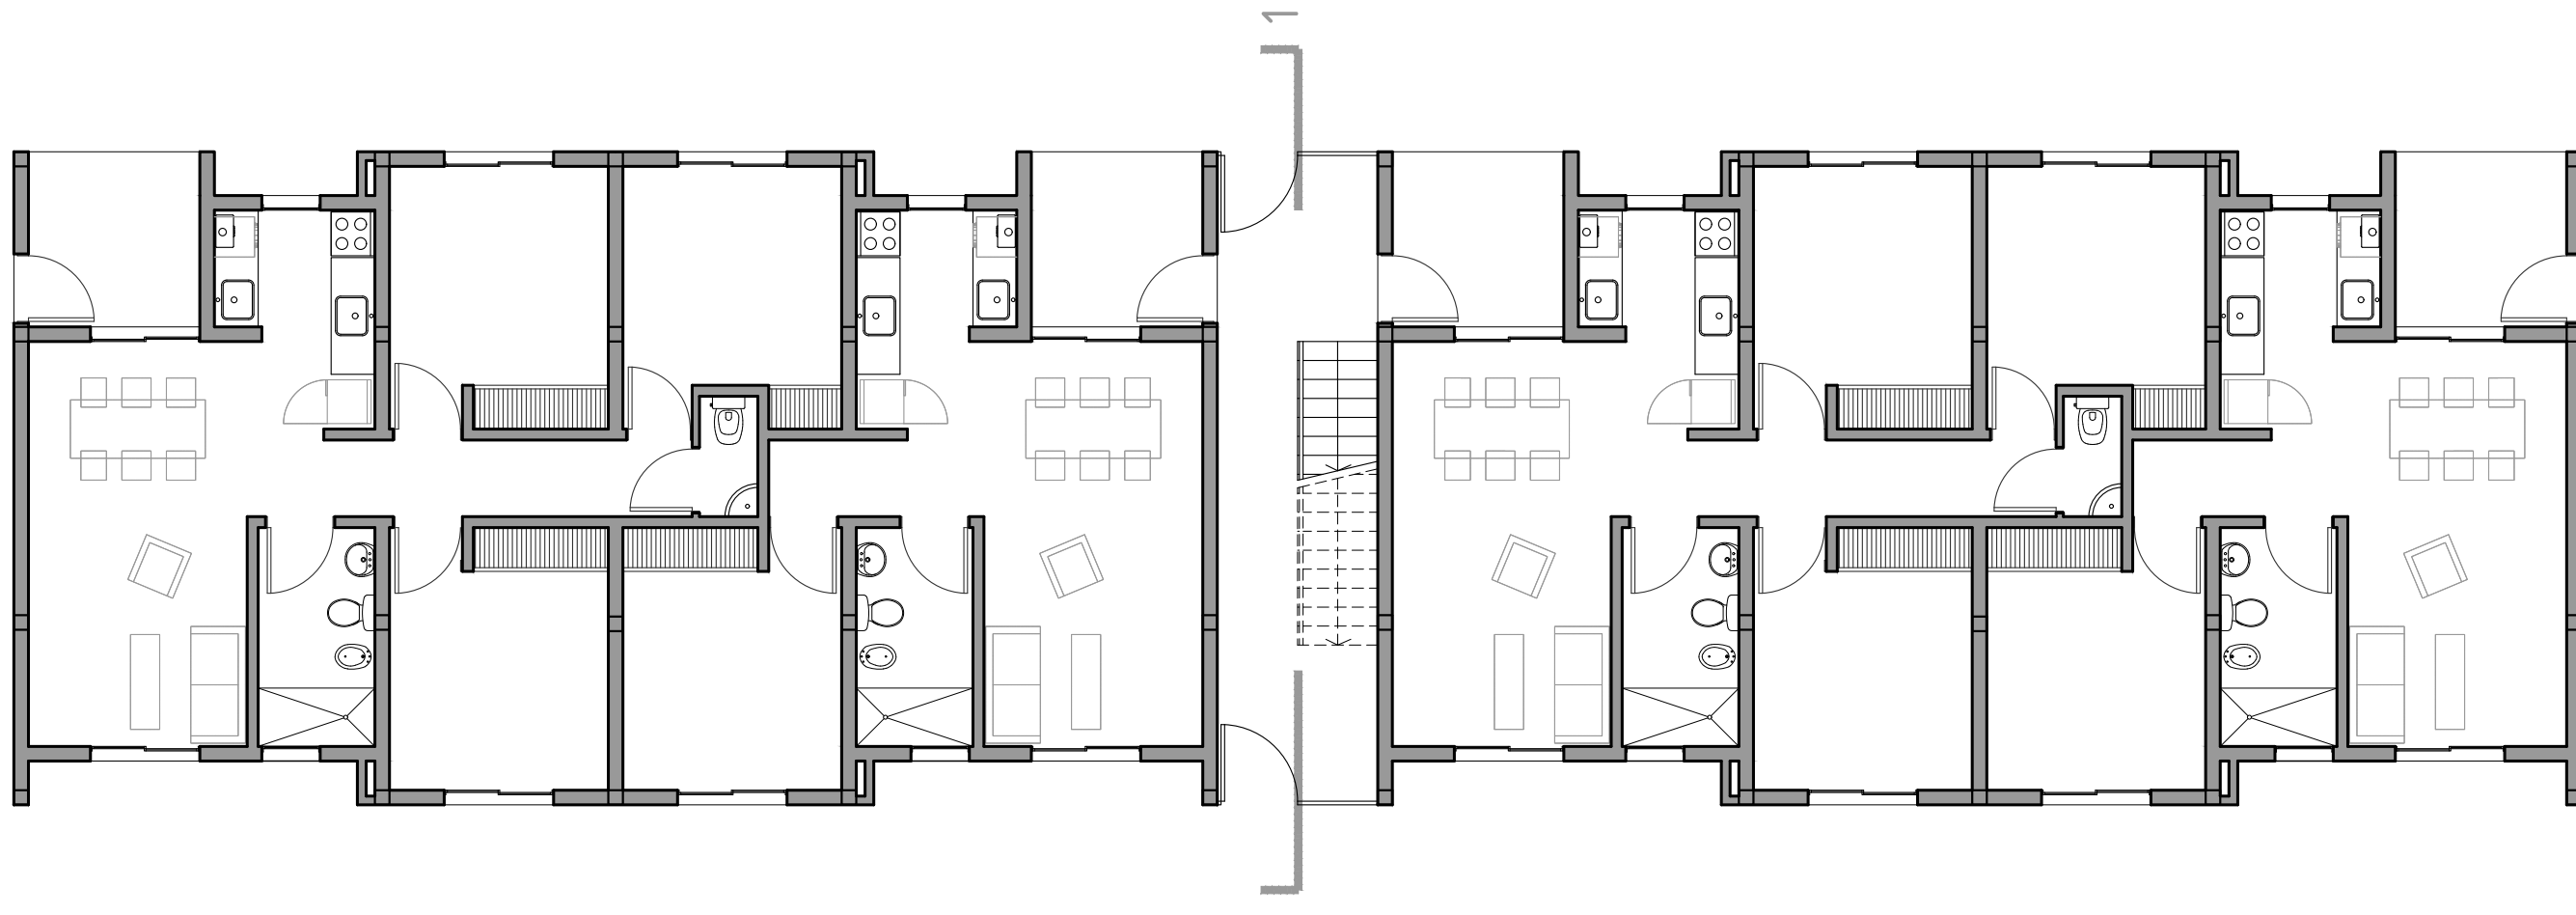
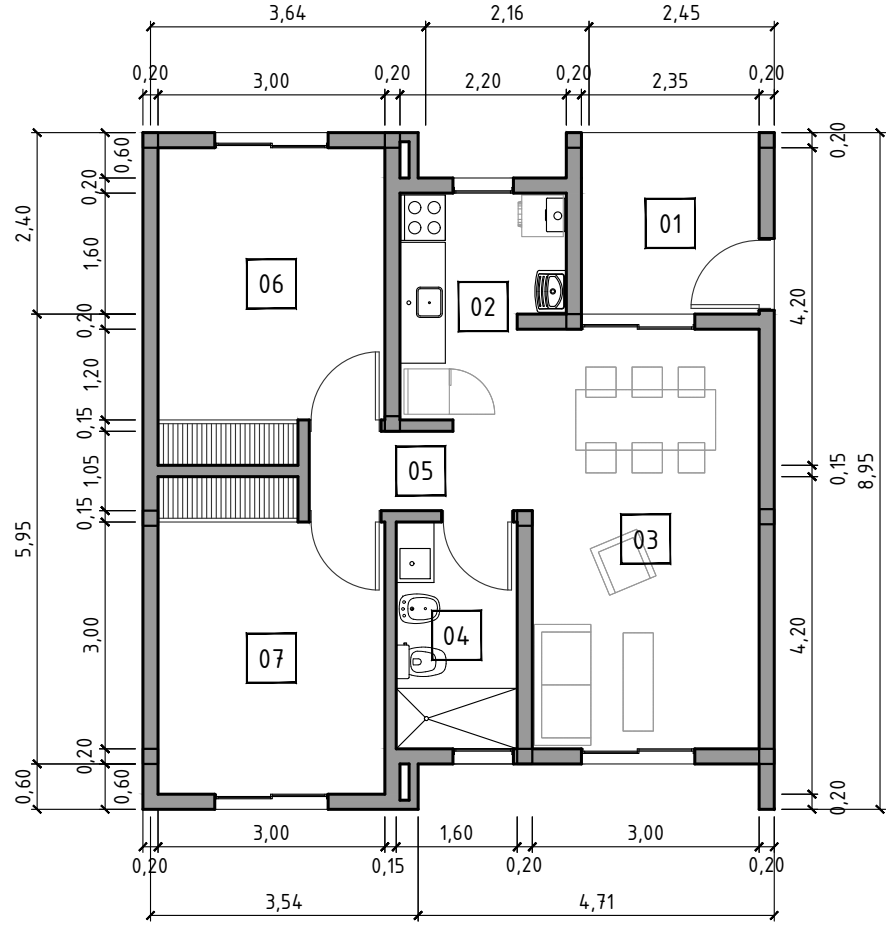
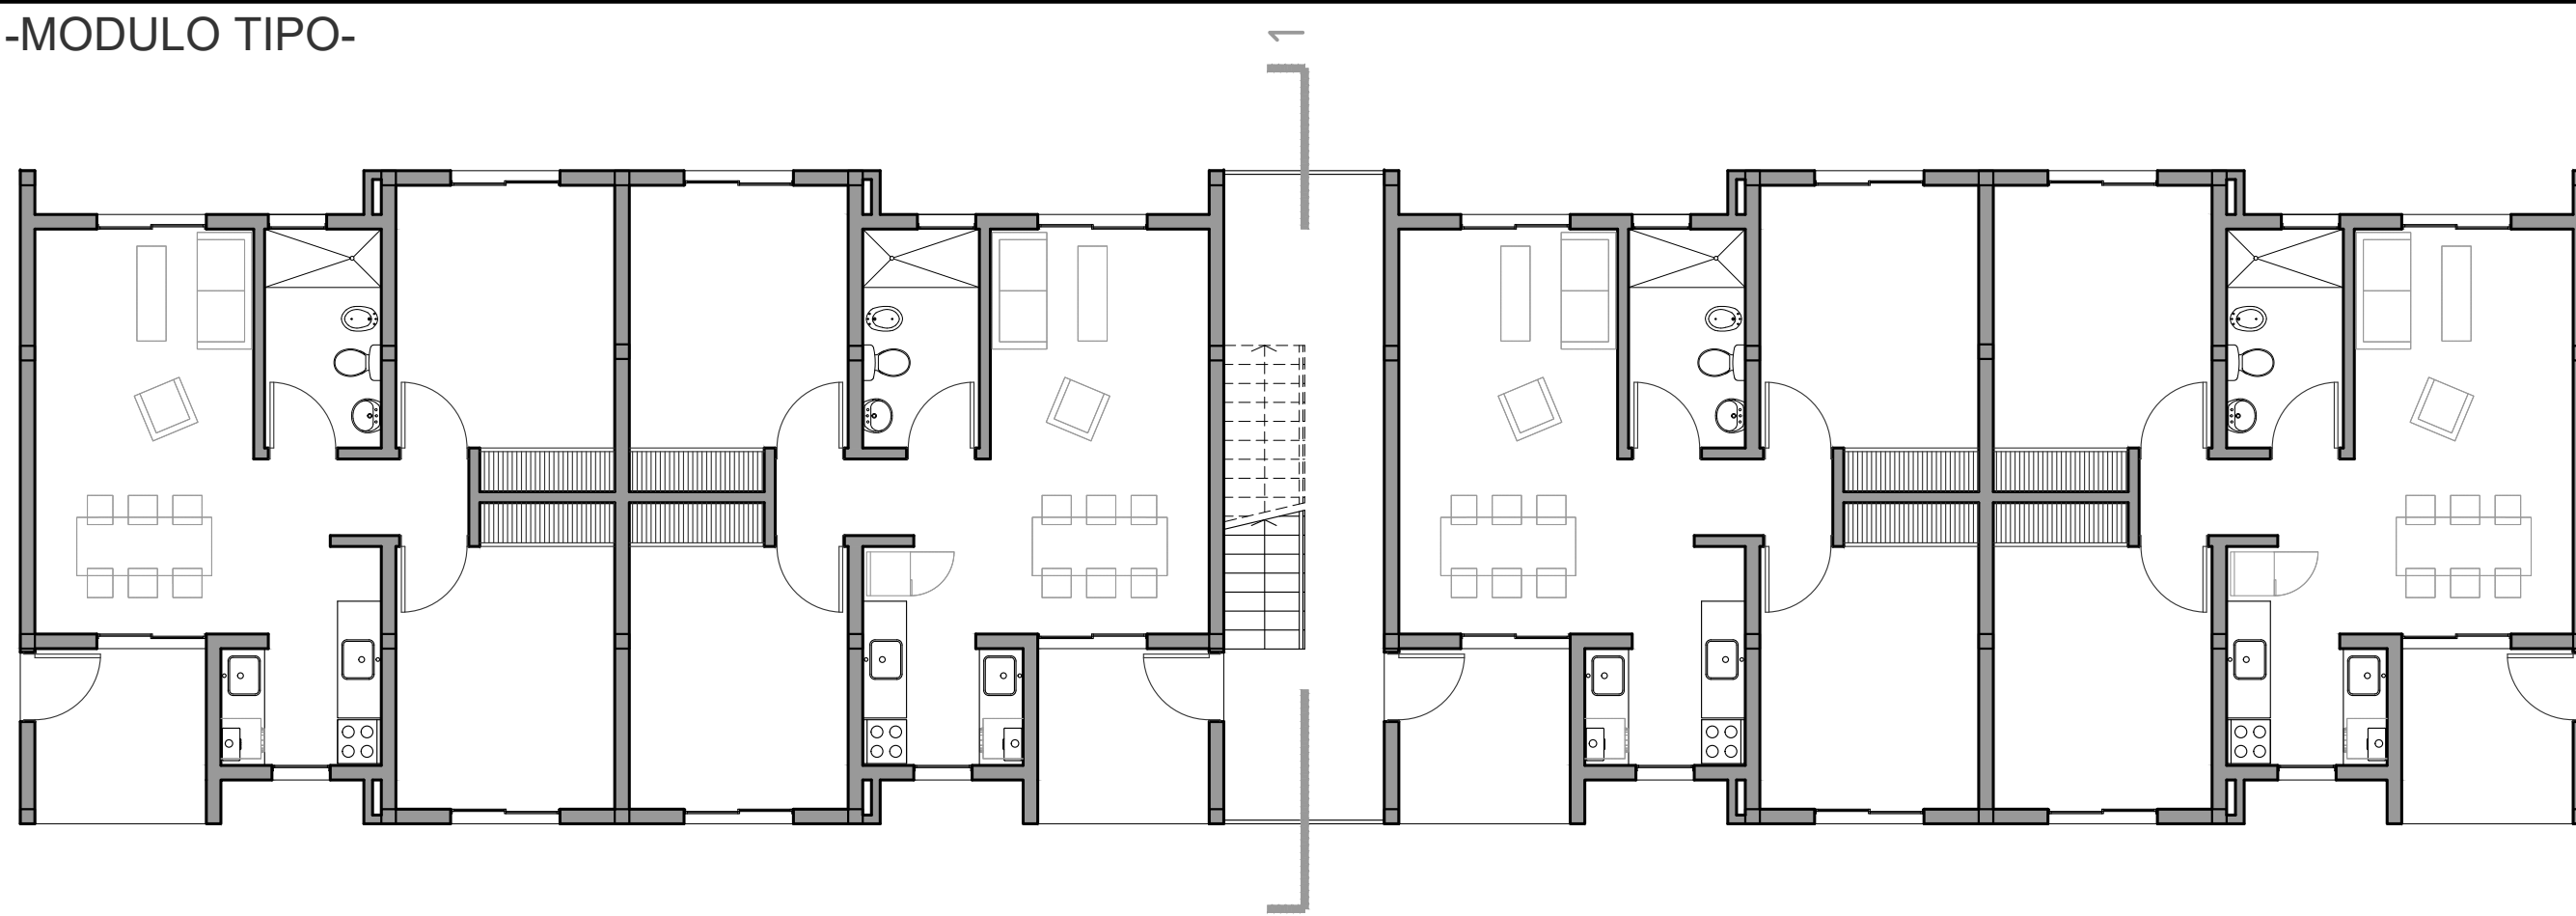


UNIDAD		1/100	MODULO		1/100
P01	1D		VISTA FRENTE		CORTE 1-1
REFERENCIAS					
LOCALES					
01	PATIO -PB-				
02	COCINA/ LAVADERO				
03	ESTAR/COMEDOR				
04	BAÑO				
05	PASILLO				
06	DORMITORIO 2				
					
P01	3D		PLANTA BAJA -MODULO TIPO-		
REFERENCIAS					
LOCALES					
01	PATIO -PB-				
02	COCINA/ LAVADERO				
03	ESTAR/COMEDOR				
04	BAÑO				
05	PASILLO				
06	DORMITORIO 1				
07	DORMITORIO 2				
08	DORMITORIO 3				
09	TOILETTE				
					
P01	2D		PRIMER, SEGUNDO y TERCER PISO -MODULO TIPO-		
REFERENCIAS					
LOCALES					
01	PATIO -PB-				
02	COCINA/ LAVADERO				
03	ESTAR/COMEDOR				
04	BAÑO				
05	PASILLO				
06	DORMITORIO 1				
07	DORMITORIO 2				
					
MISPyH Secretaría de Hábitat, Urbanismo y Vivienda		PLANO		20/12/21	COMPLEJO HABITACIONAL
Santa Fe Provincia		UNIDADES Y MODULOS			72 Viviendas 1D,2D y 3D
		ARQUITECTURA		1/100	RUFINO GENERAL LOPEZ
					03