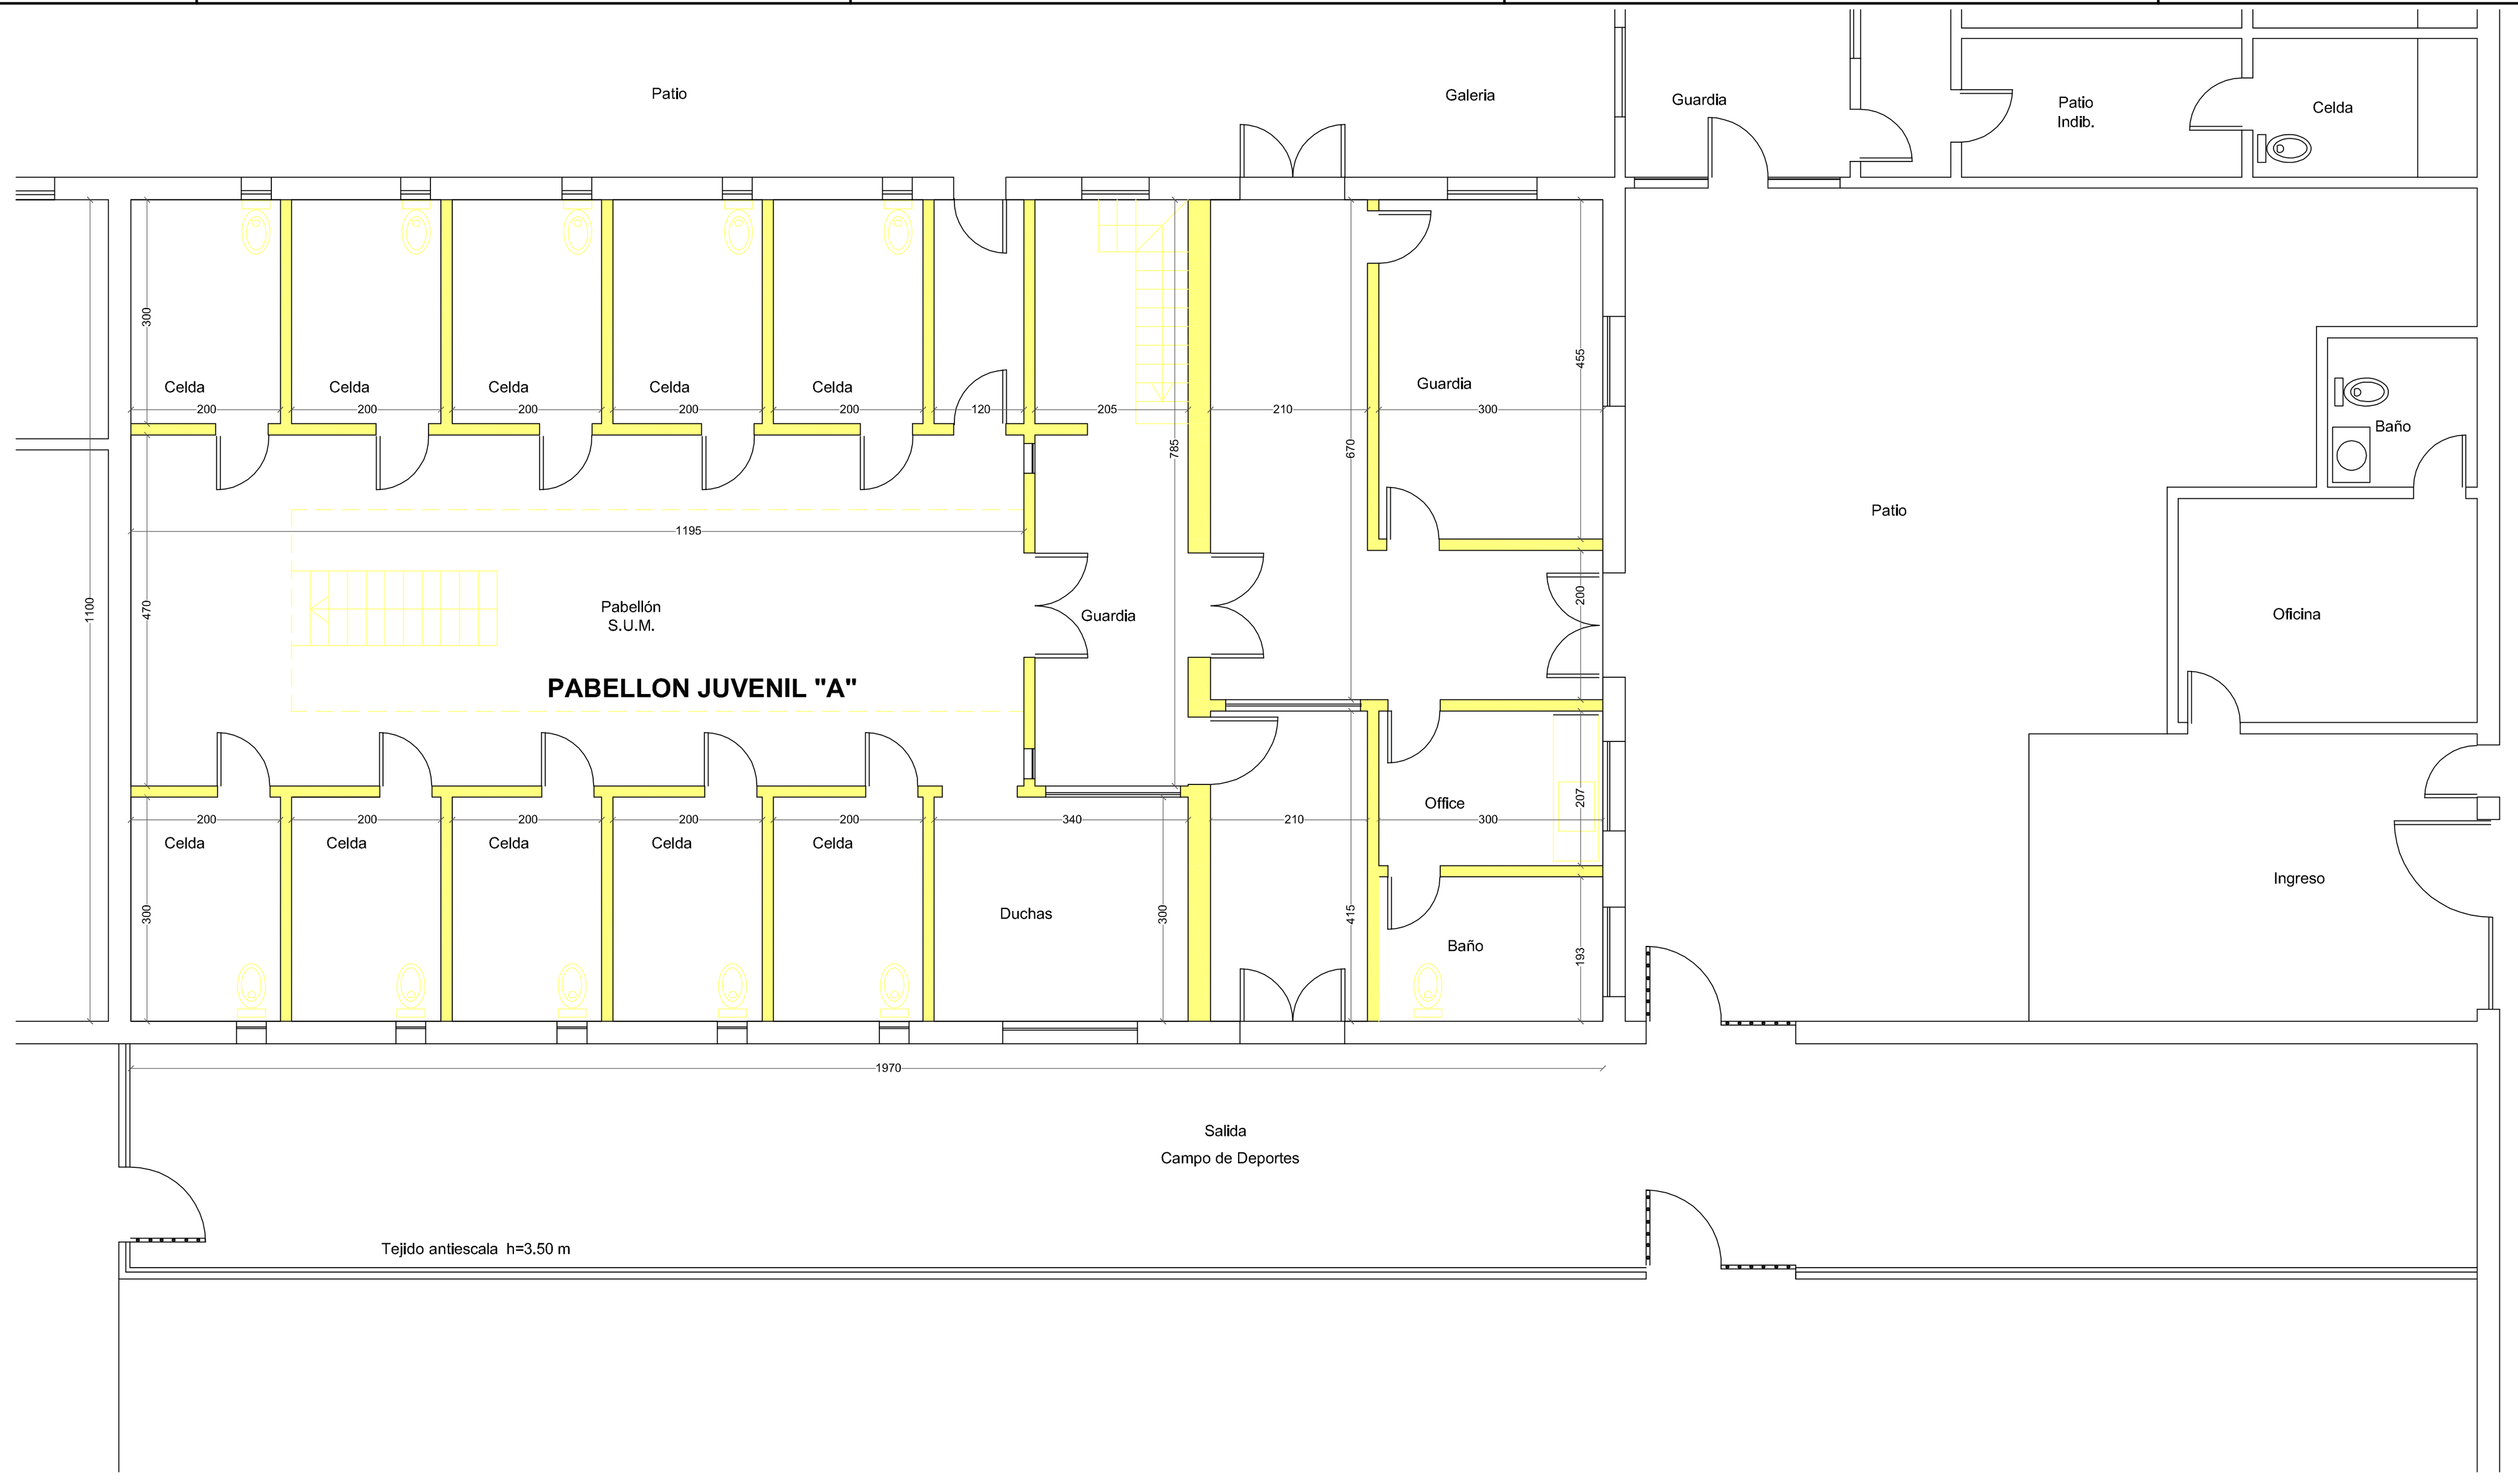

GOBIERNO DE SANTA FE

MINISTERIO DE JUSTICIA Y DERECHOS HUMANOS

COORDINADOR DE PROYECTO

OBRA:
2° ETAPA
EJECUCION Y REMODELACION DE PABELLONES INSTITUTO DE REUPERACION ADOLESCENTE
PABELLON JUVENIL
LAS FLORES - SANTA FE

UBICACIÓN :

RUBRO: ARQUITECTURA

PLANO :
PABELLON JUVENIL "A"
DEMOLICION

NIVEL: + 0,00

ESCALA: 1:50

NOTA:
Todas las medidas se verificarán en obra.

PLANO Nº
Pab.A - 01