


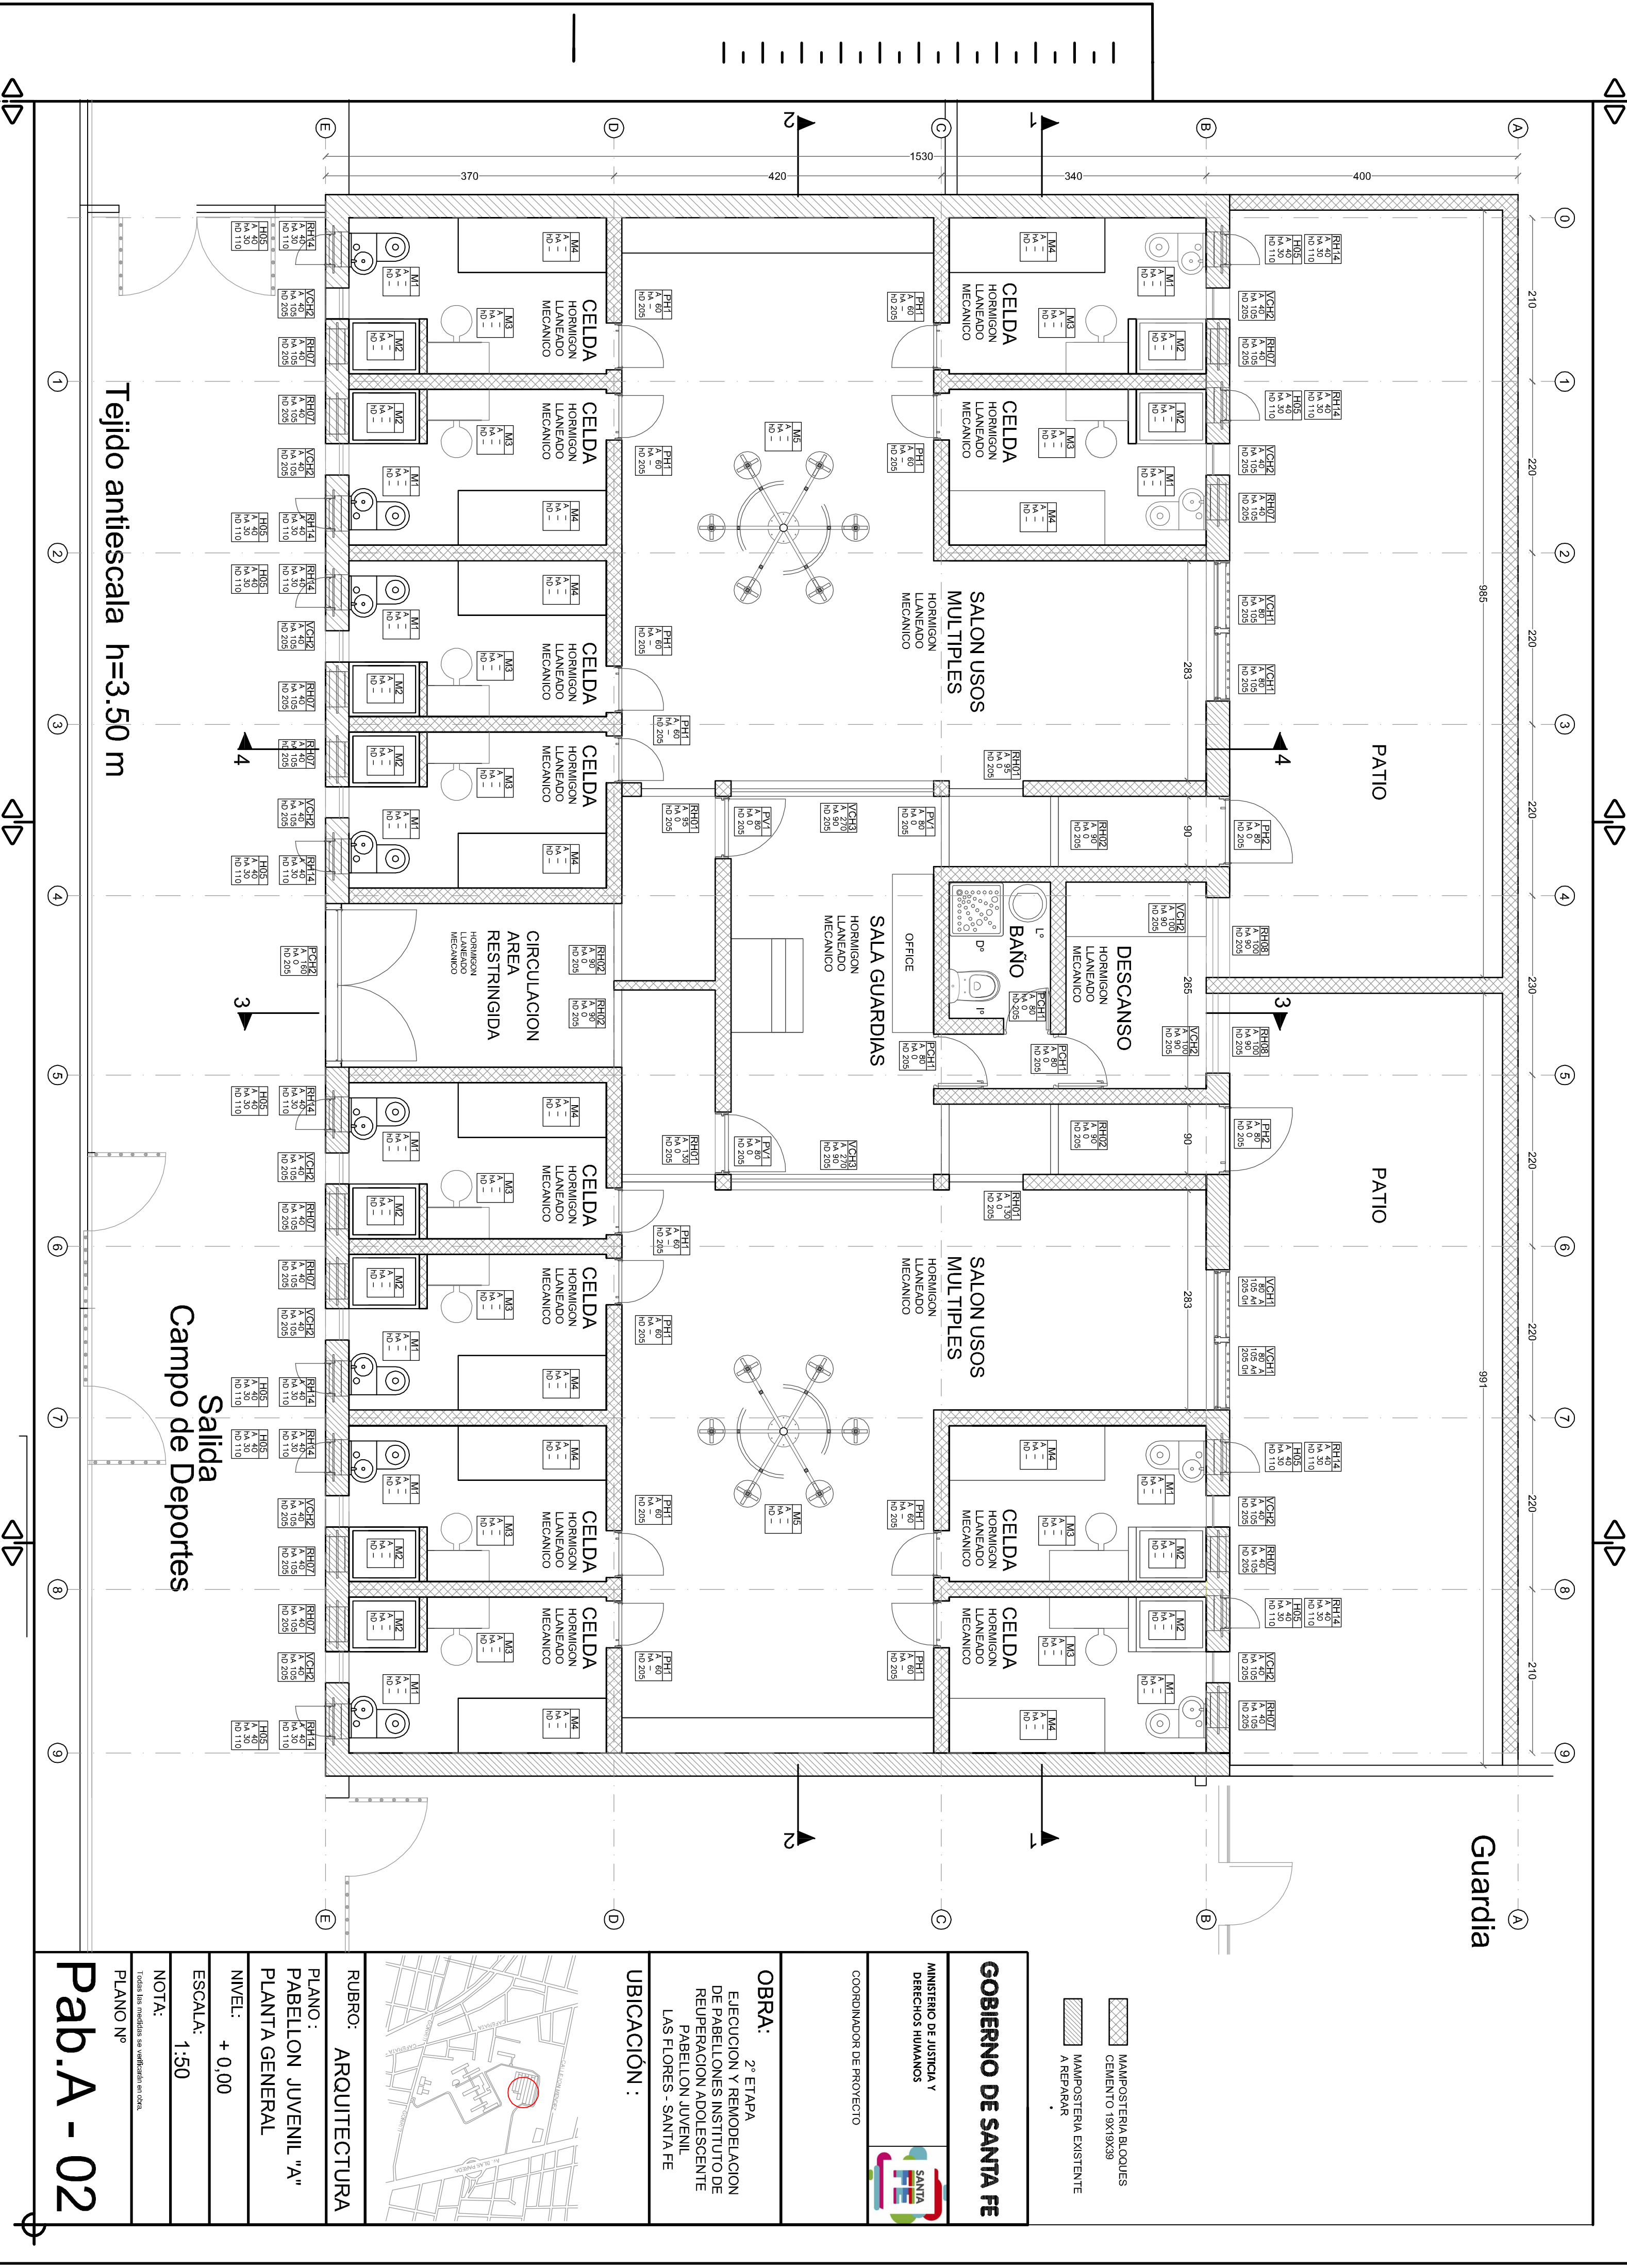

Guardia

- MAMPOSTERIA BLOQUES
- CEMENTO 19X19X39
- MAMPOSTERIA EXISTENTE
- A REPARAR


GOBIERNO DE SANTA FE

MINISTERIO DE JUSTICIA Y DERECHOS HUMANOS

COORDINADOR DE PROYECTO

OBRA: 2º ETAPA
EJECUCION Y REMODELACION DE PABELLONES INSTITUTO DE REUPERACION ADOLESCENTE PABELLON JUVENIL LAS FLORES - SANTA FE

UBICACIÓN :

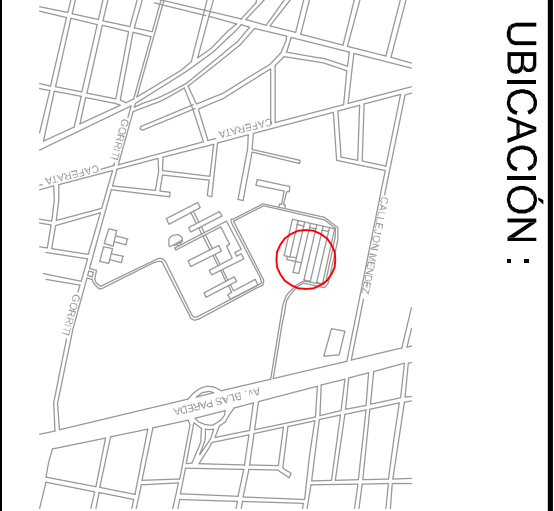

RUBRO: ARQUITECTURA

PLANO : PABELLON JUVENIL "A" PLANTA GENERAL

NIVEL: + 0,00

ESCALA: 1:50

NOTA:

Todos los módulos se verificarán en obra.

PLANO Nº

Pab.A - 02