DIRECCIÓN PROVINCIAL DE VIVIENDA Y URBANISMO
FOLIO Nº

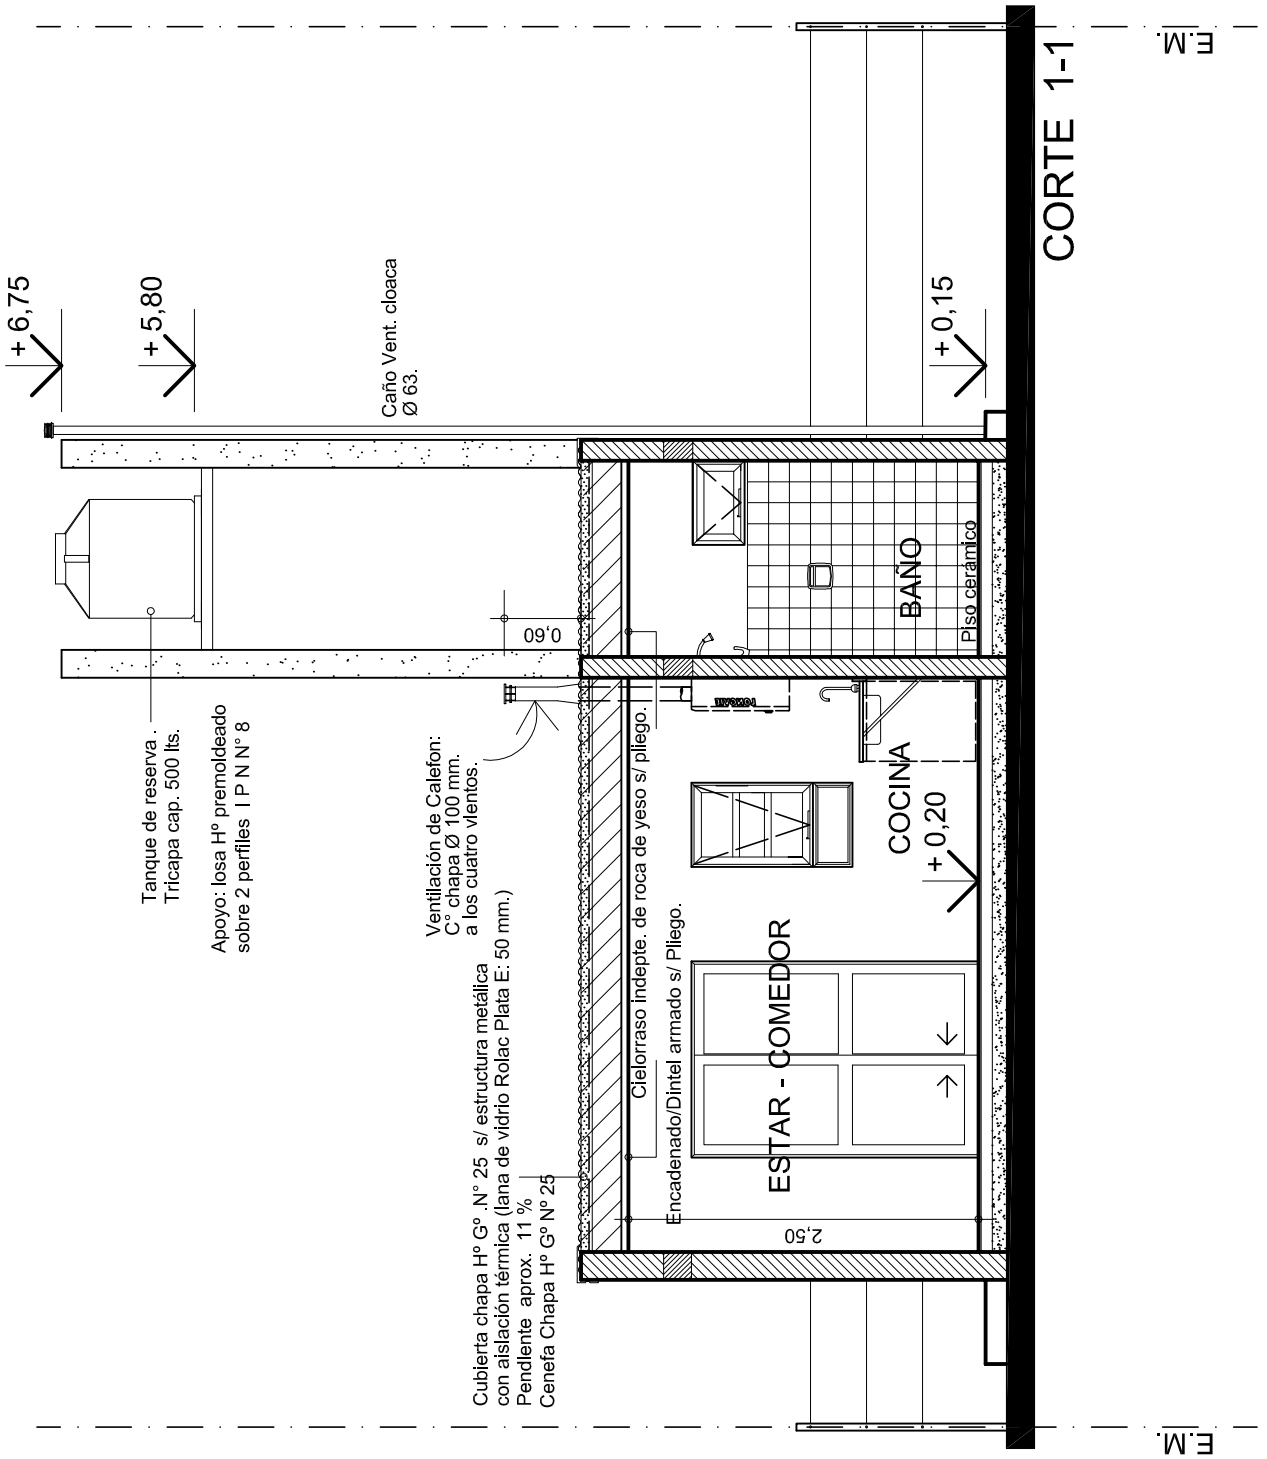

PLANO:
CORTE TRANSVERSAL 1-1

PROTOTIPO 2 Dormitorios

V.C.
VIVIENDA COMPACTA

3
D.P.V y U.