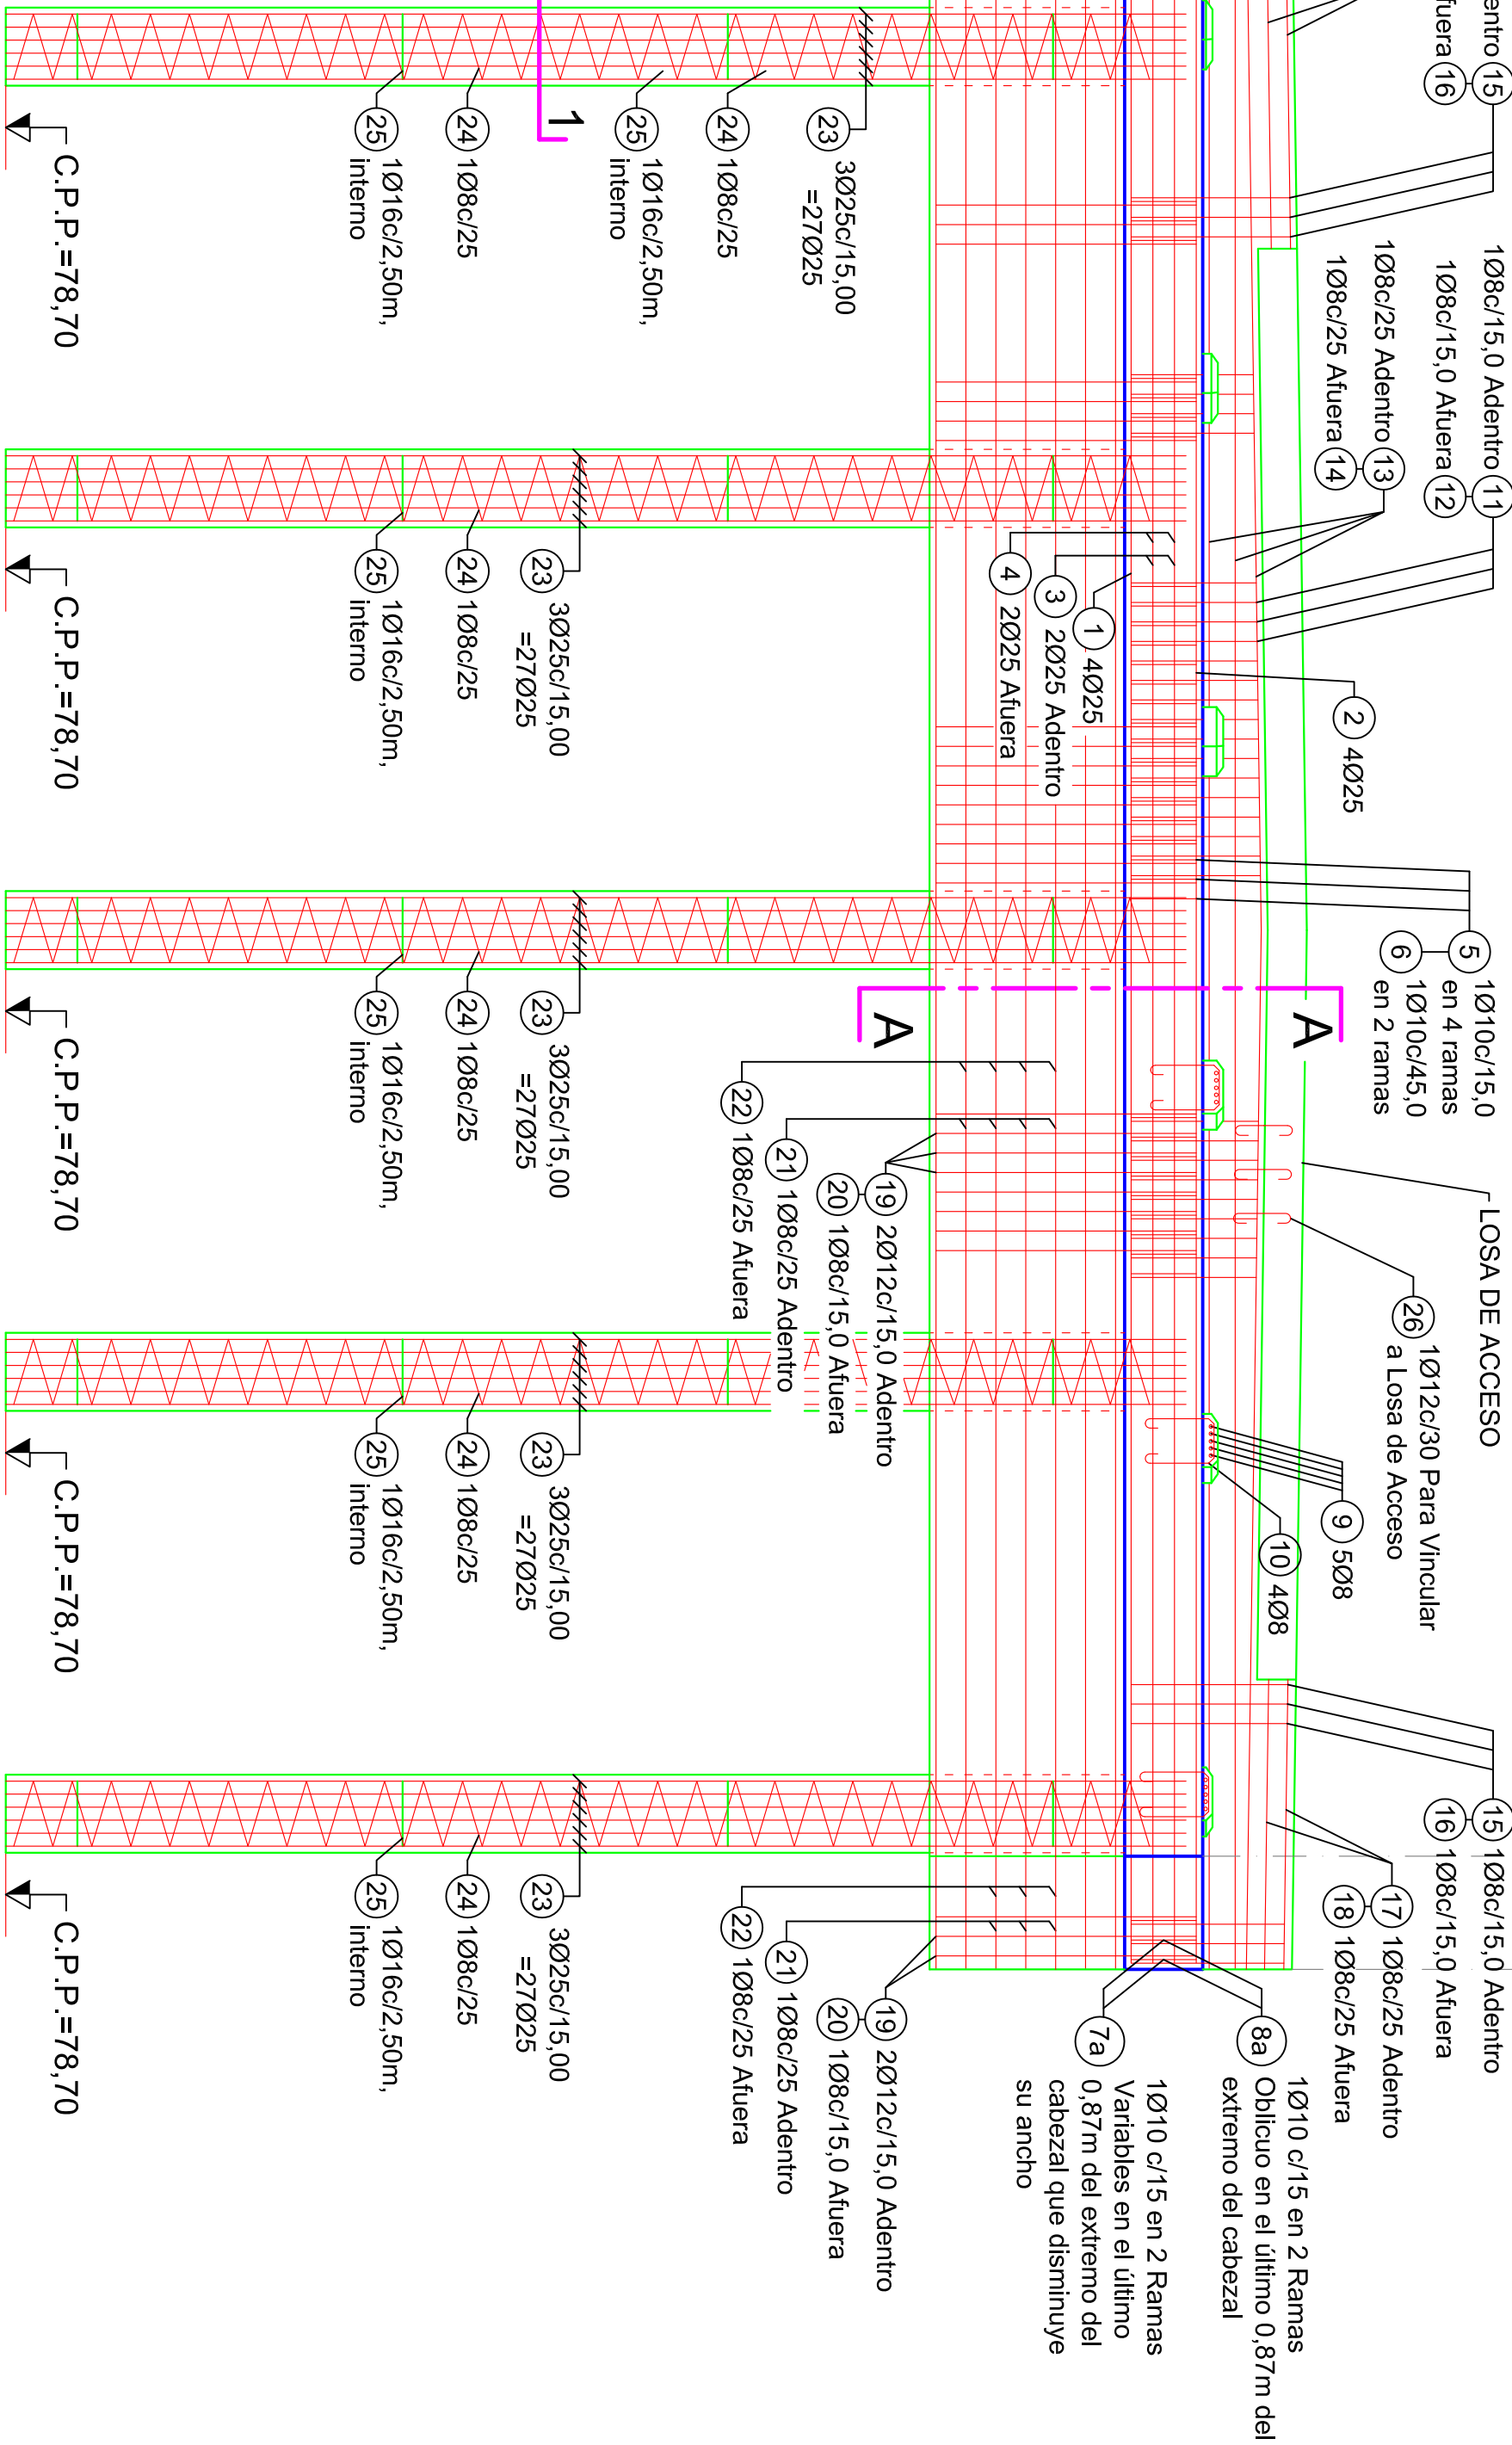
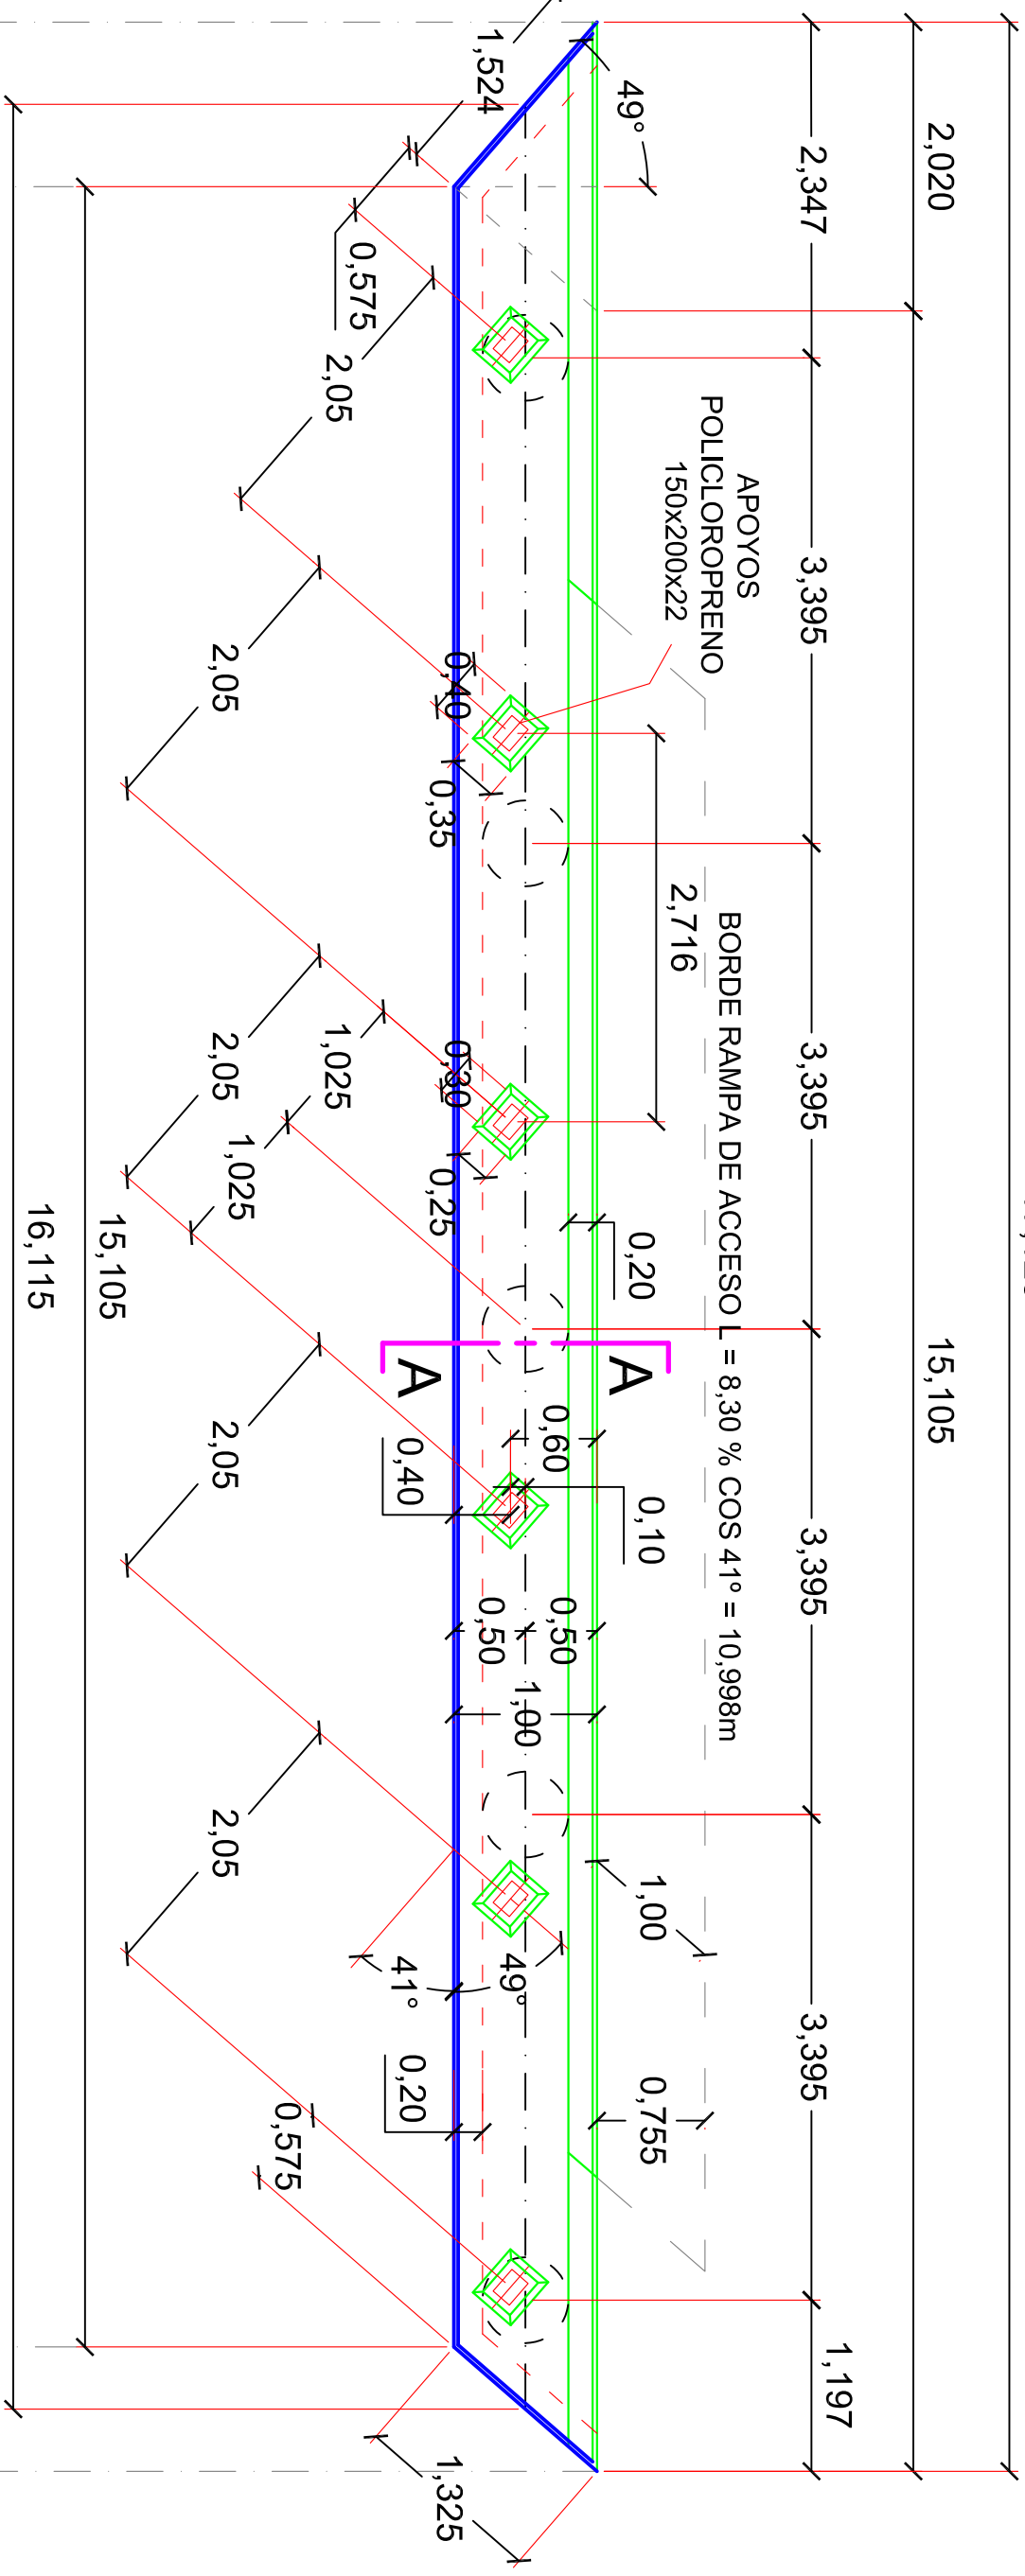



(LADO ALCANTARILLA EXISTENTE)

ESCALA 1:50




CORTE 1-1

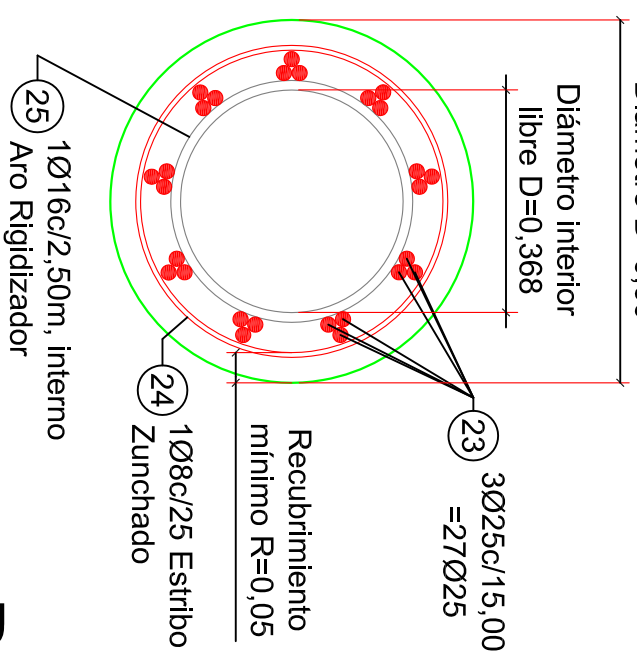EN PILOTES D=0,60m




**DETALLE EN PLANTA DE ESTRIBOS DEL
CABEZAL DE ESTRIBO EN EL EXTREMO**





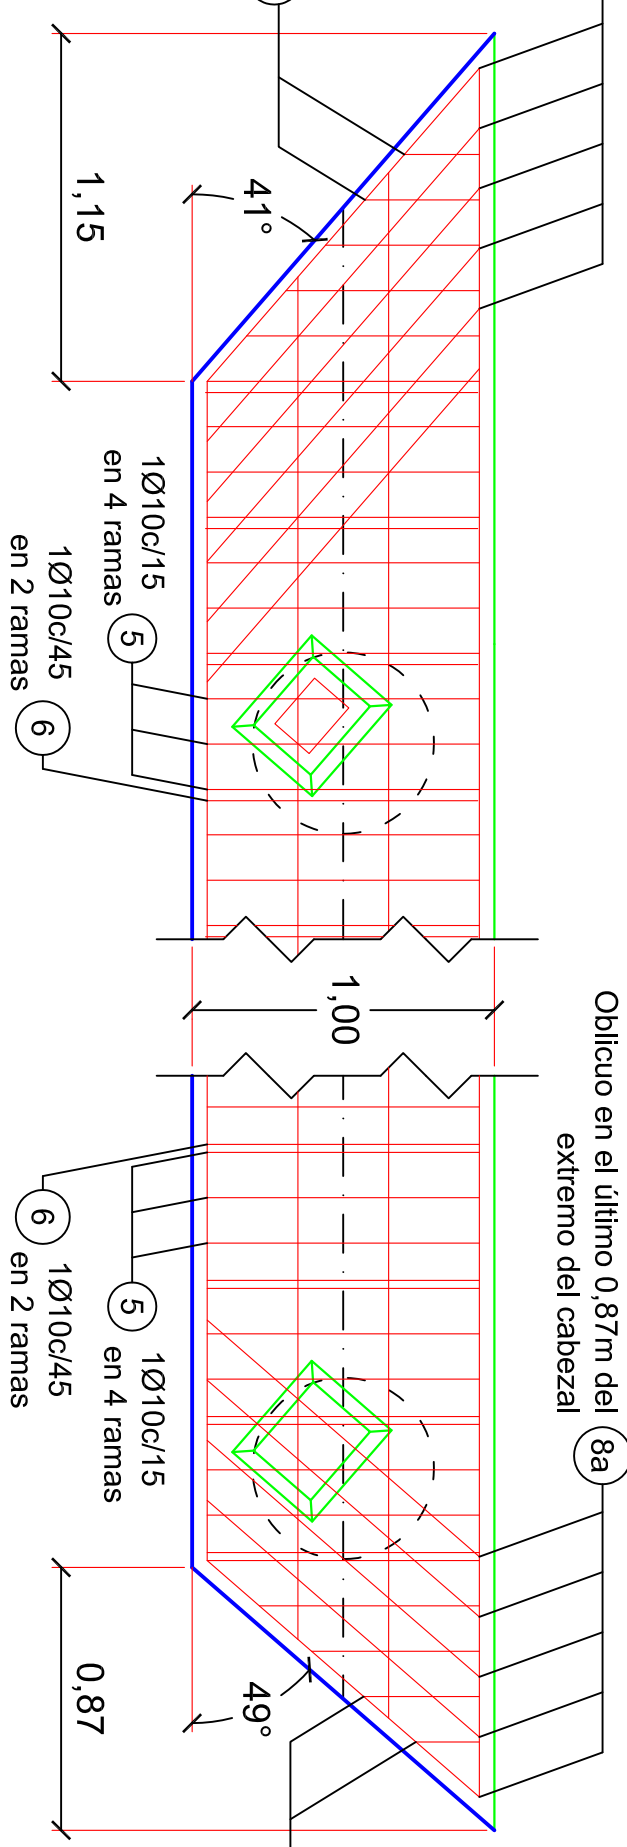
ESCALA 1:25










ESQUEMA UBICACION INFRAESTRUCTURA

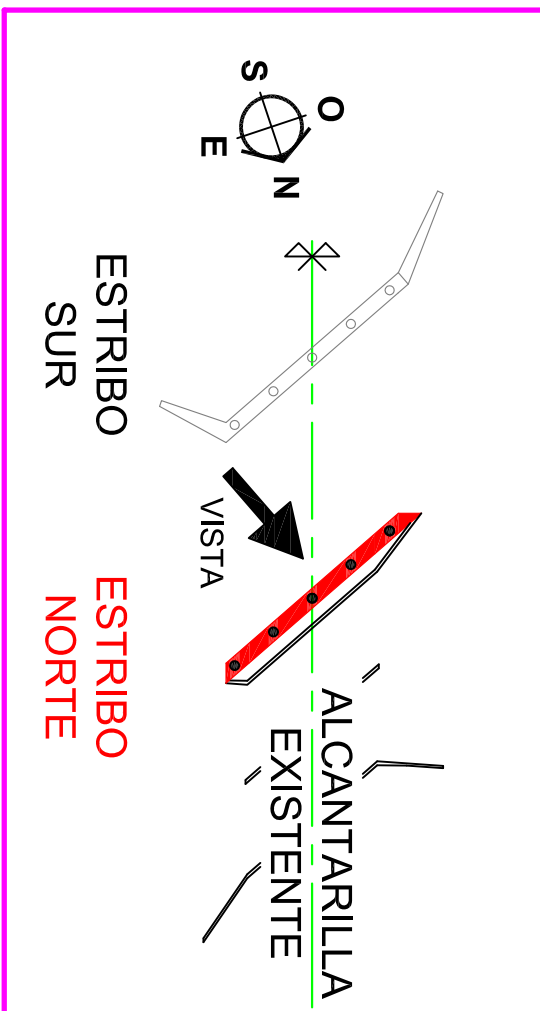

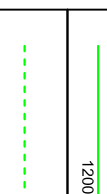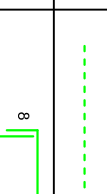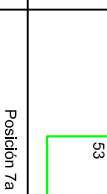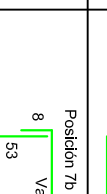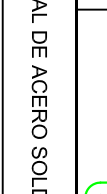PLANILLA DE DOBLADO DE ARMADURAS DEL CABEZAL DEL ESTRIBO NORTE

Nº	FÓRMULA Y DIMENSIONES	Ø (mm)	SEP. (cm)	Lc. (cm)	CANTIDAD	L.T. (kg)	PESO (kg)
1		25	-	1200	4	48,00	184,80

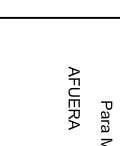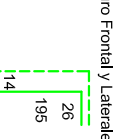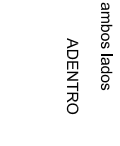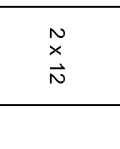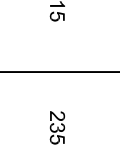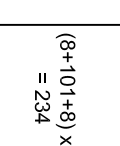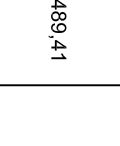FRONTAL Y LATERALES BAJO EL CABEZAL DEL ESTRIBO NORTE


Nº	FORMA Y DIMENSIONES	Ø (mm)	SEP. (cm)	L (cm)	CANTIDAD	L.T. (kg)	PESO (kg)

RESO TOTAL DE ACERO SOLABLE A DN 420/500 PARA EL ESPALDILLO Y PANTALLA FRONTAL INFERIOR DEL DISTRIBUIDOR NORTE

904.50

CORTE A-A EN ESTRIBO

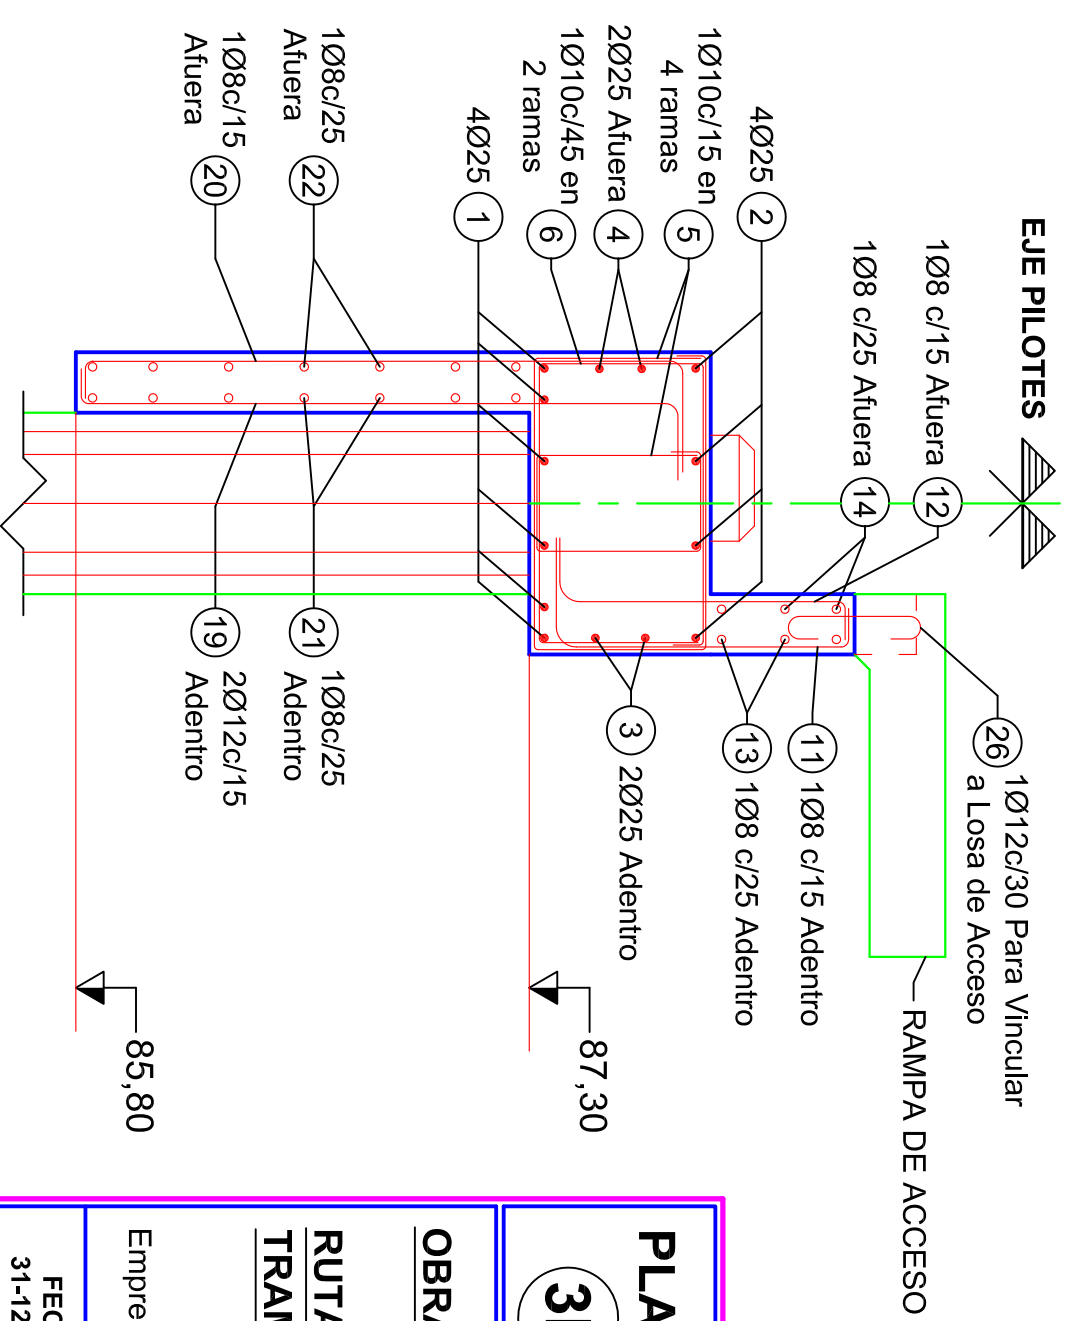ESCALA 1:25



PLA

PROVINCIA DE SANTA FE
DIRECCIÓN PROVINCIAL DE VIALIDAD

OBRA: ALCANTARILLA en Progresiva

PROVINCIAL NO 742-00-110772

FECHA
31-12-2011

Representante
Técnico:

ARMADU
DE ESTRIBO
(LADC
ALCANTAF
EXISTEN

PLANOS A AGREGAR

- PLANOS de la DPV PLANIMETRIAS km 3 a km 6 - R.P. N.º 745 y N.º 775
- PLANO TIPO N.º B.P. 1 y N.º B.P. 2 DPV "BARANDA PEATONAL"
- PLANO TIPO N.º D.M. 1 DPV "DEFENSA METALICA CINCA DA"
- PLANO TIPO N.º D.T. 1 DPV "DESAGÜES DE TABLERO"

MATERIALES:

HORMIGONES:	Tipo de Hº	Recurbimento
HORMIGÓN DE VIGAS SUPERESTRUCTURA	H-36	3 cm
HORMIGÓN DE CERRAJES	H-27 (cm), A.A.S	6 cm
HORMIGÓN DE PILES	H-27 (cm), A.A.S	6 cm
HORMIGÓN DE VIGAS	H-27 (cm), A.A.S	2 a 63 cm
HORMIGÓN DE Muros	H-27 (cm), A.A.S	3 cm
ACEROS :	Tipo	
Pala Hormigón Armado	En barras A3N 420	
Pala Hormigón Pretenso	GRADO 260/270 - BR	

