


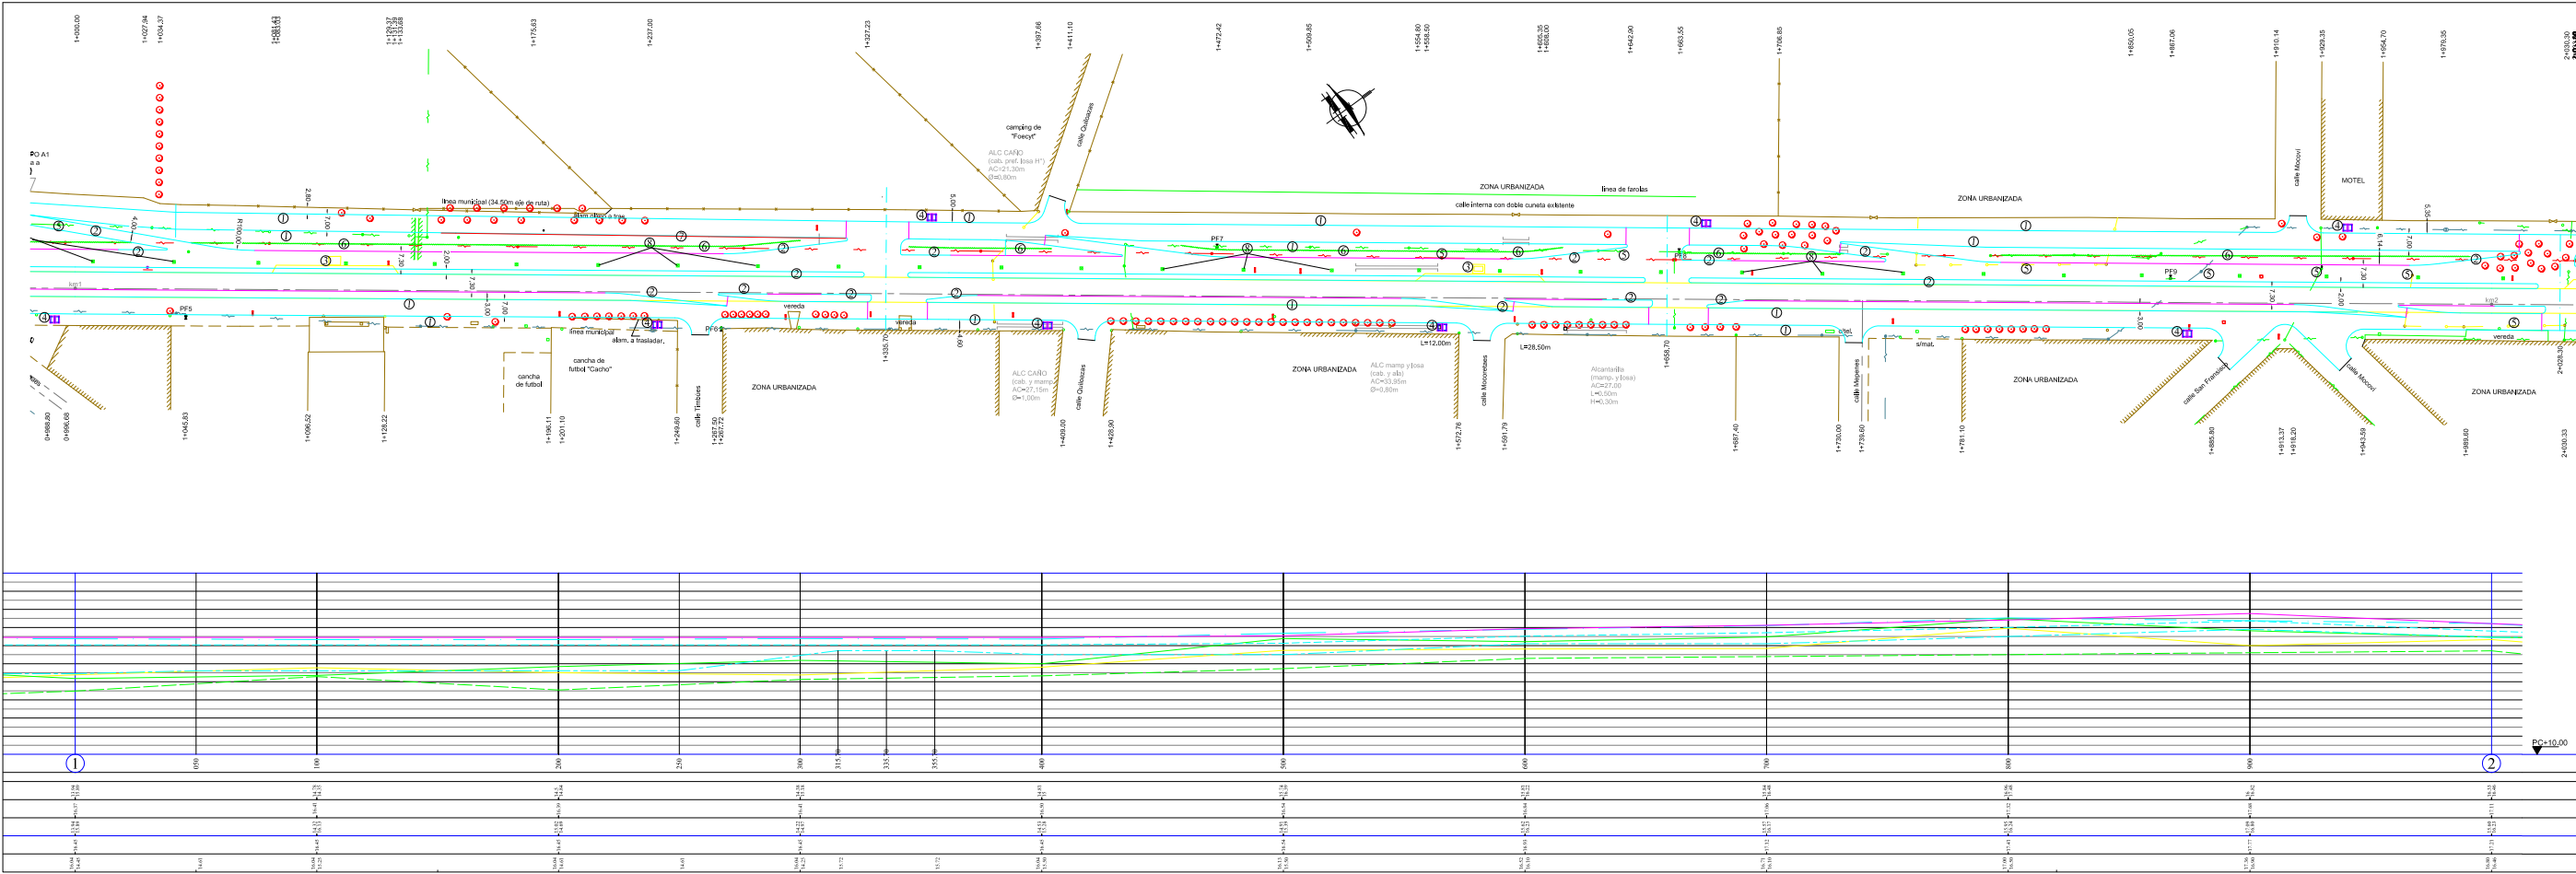

PROVINCIA DE SANTA FE

DIRECCION PROVINCIAL DE VIALIDAD

DIRECCION DE ESTUDIOS Y PROYECTOS

OBRA: Ruta Provincial N°1.

TRAMO: Ruta Nacional N°168 - Km.7+700 (San José del Rincón)

AMPLIACIÓN DE CALZADAS -

FECHA: 14/06/2011

DISEÑADOR: Ing. M. OLIVIERO

PROYECTO: 9681/1






PLANALTIMETRIA - KM (1) KM (2)

1. Cotas de puntos de flujo

2. Cotas de terreno natural

3. Cotas de obra básica

4. Cotas de desahque

5. Cotas de rasbnte

6. Cotas de calles colectoras


































