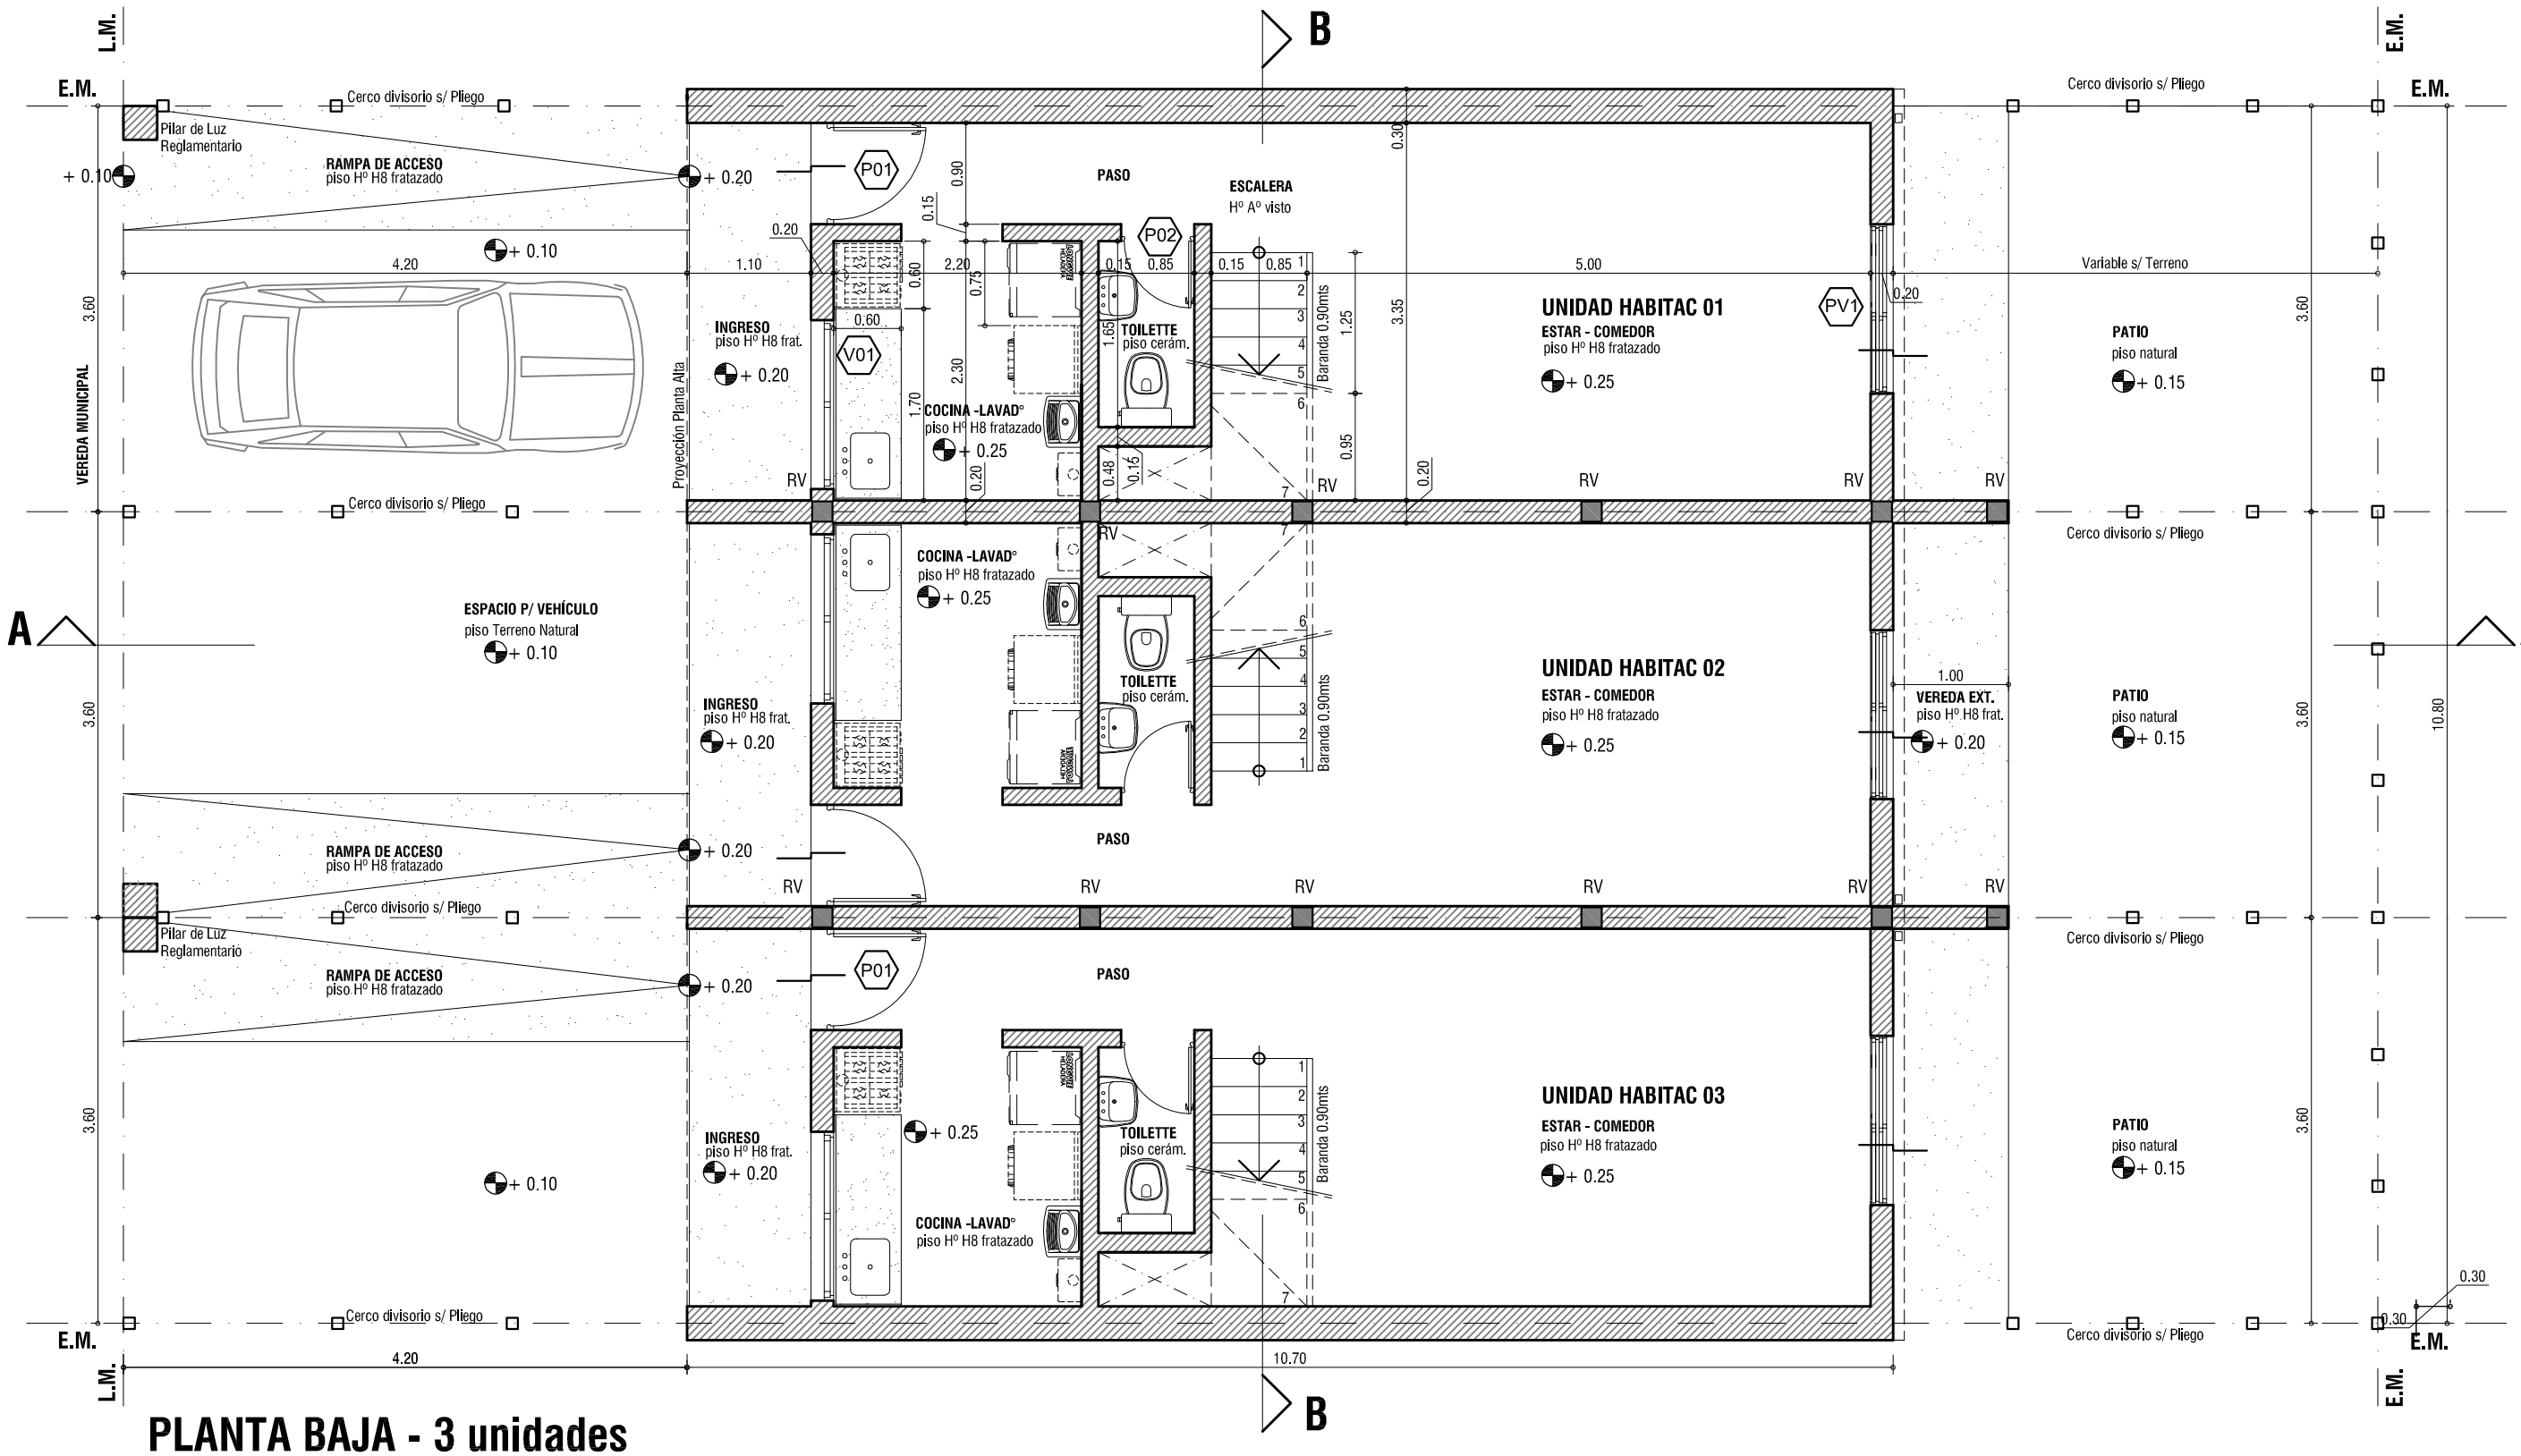

PLANTA BAJA - 3 unidades

SANTA FE

OBRA:	VIVIENDA 3 Dúplex x lote - DU 3.60 2 Dormitorios
PLANO:	ARQUITECTURA — PLANTA BAJA
Noviembre 2017	ESCALA1:75
OBS:	

A 01