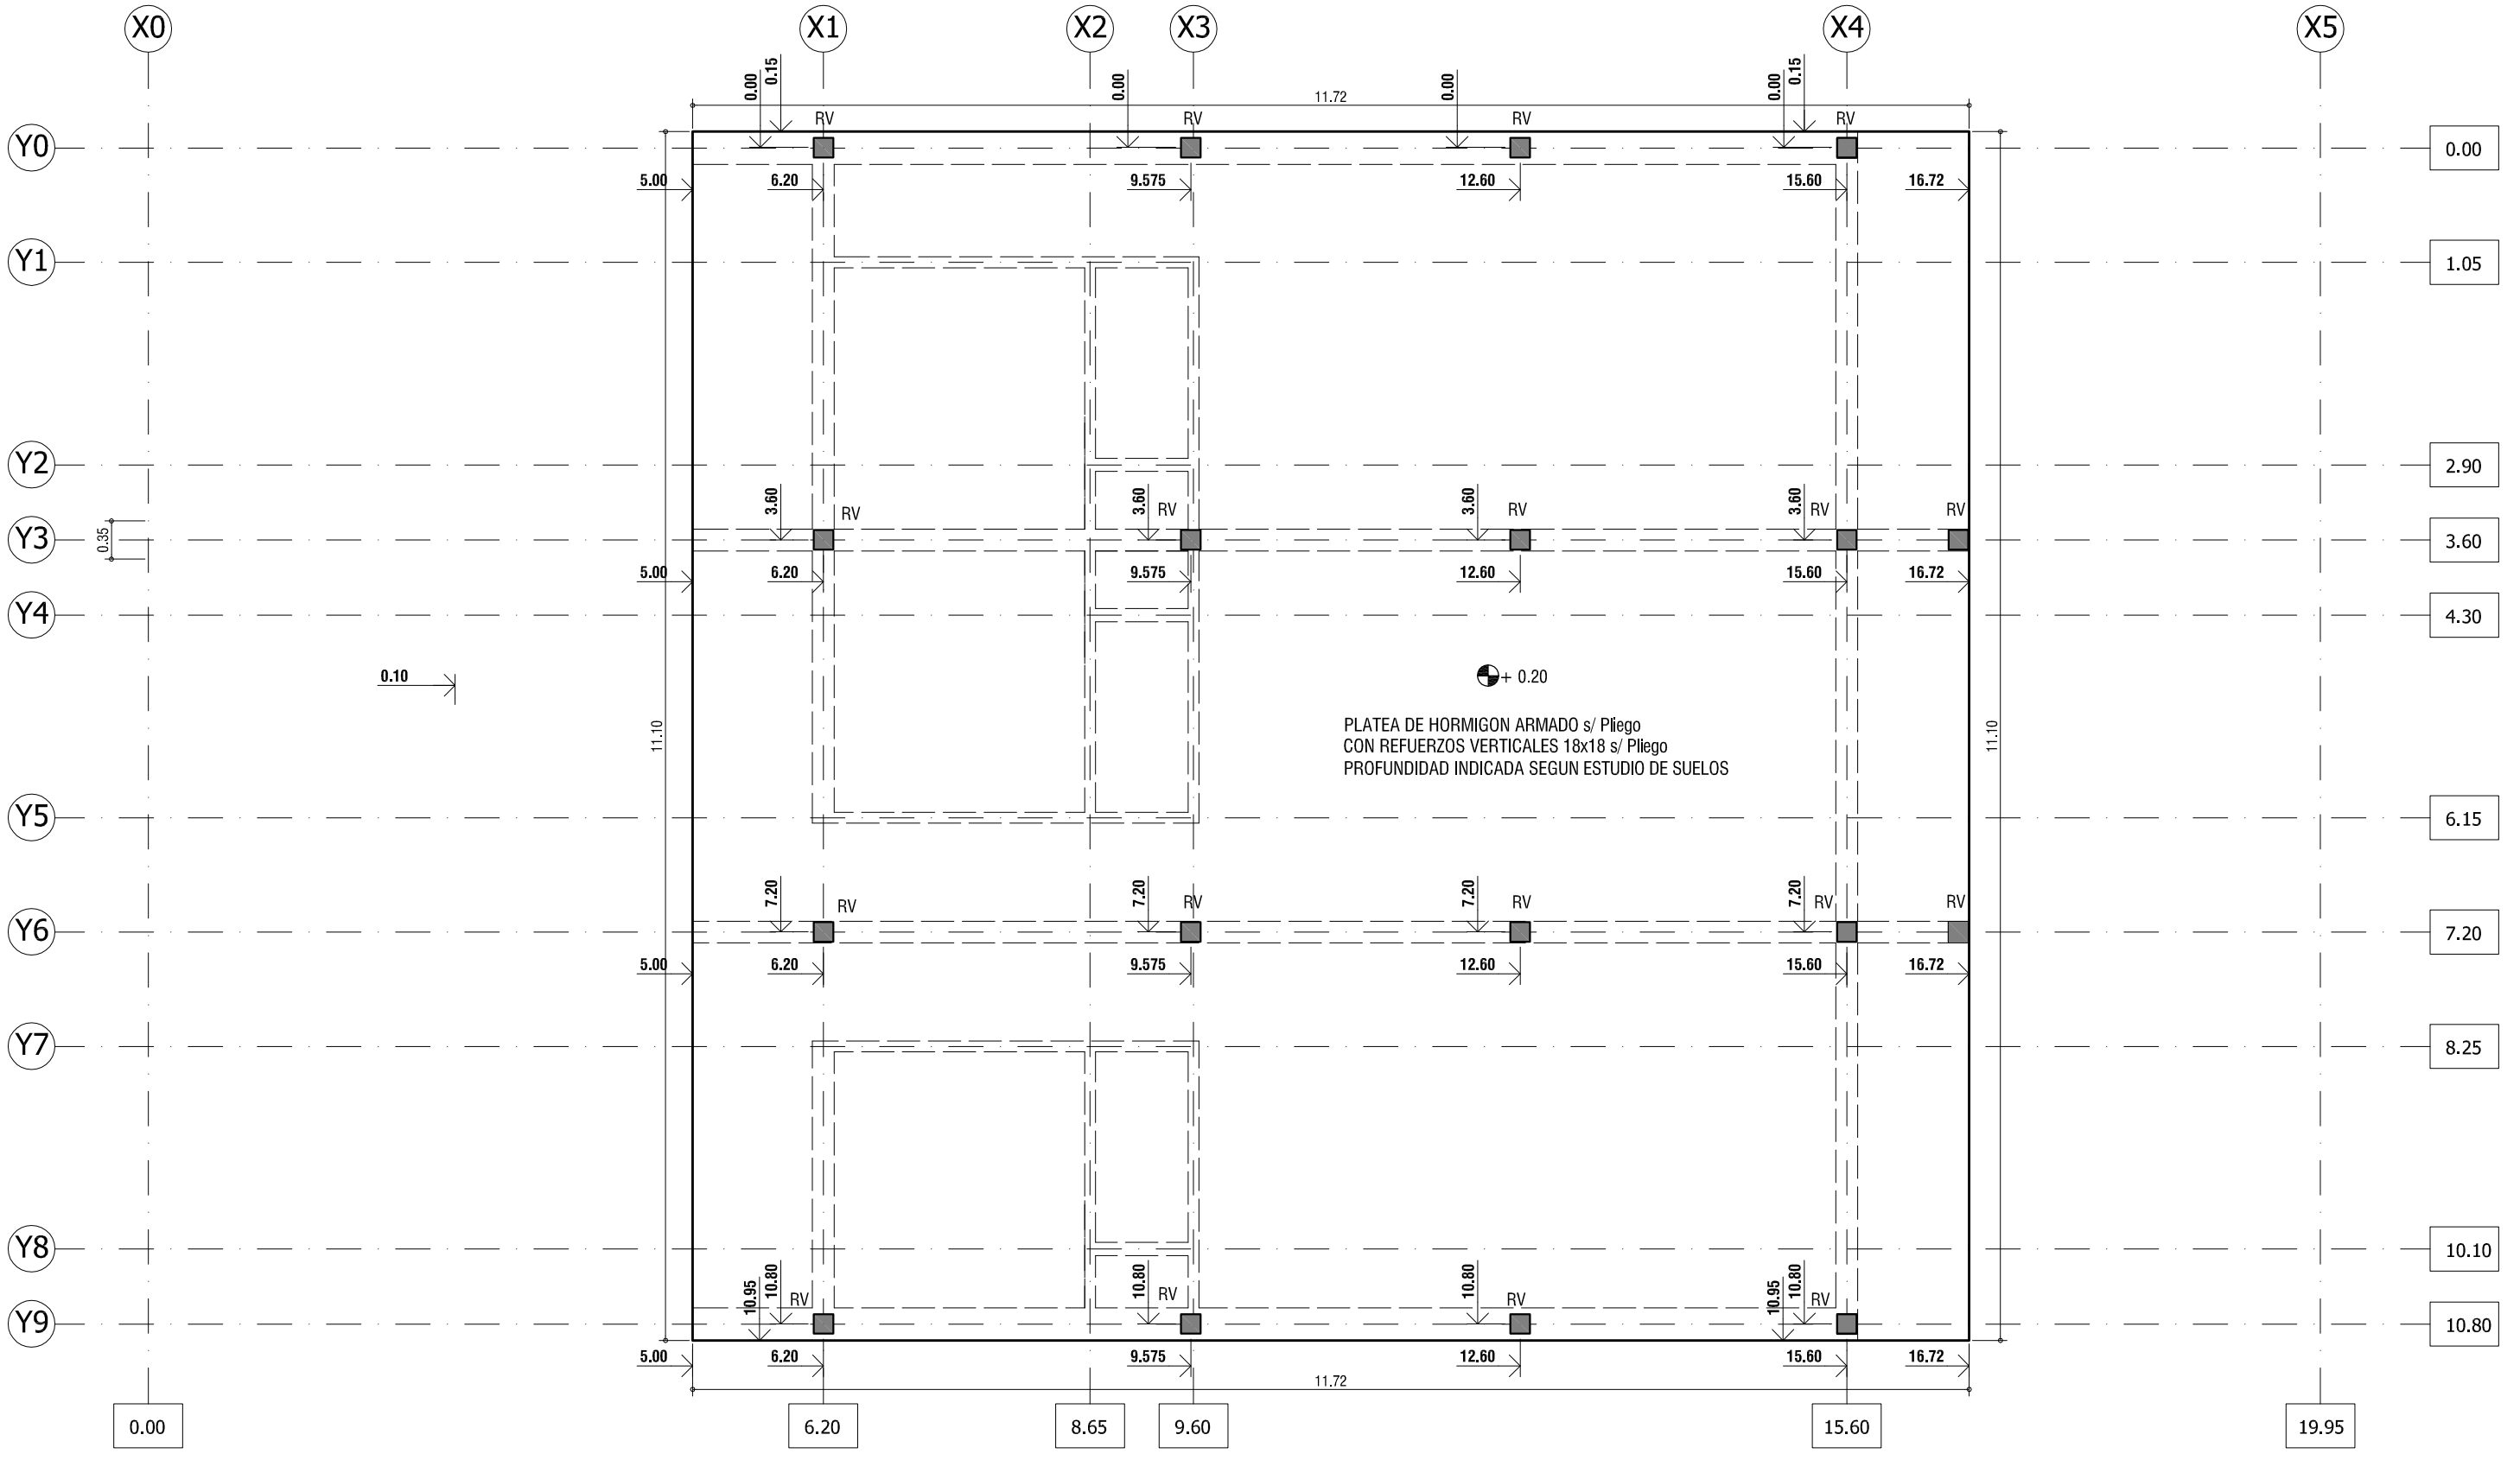

PLANTA DE FUNDACIONES

SANTA FE

OBRA: VIVIENDA 3 Dúplex x lote - DU 3.60
2 Dormitorios

PLANO: ARQUITECTURA — PLANTA DE FUNDACIONES

Noviembre 2017 | ESCALA1:75 | OBS:

A 04