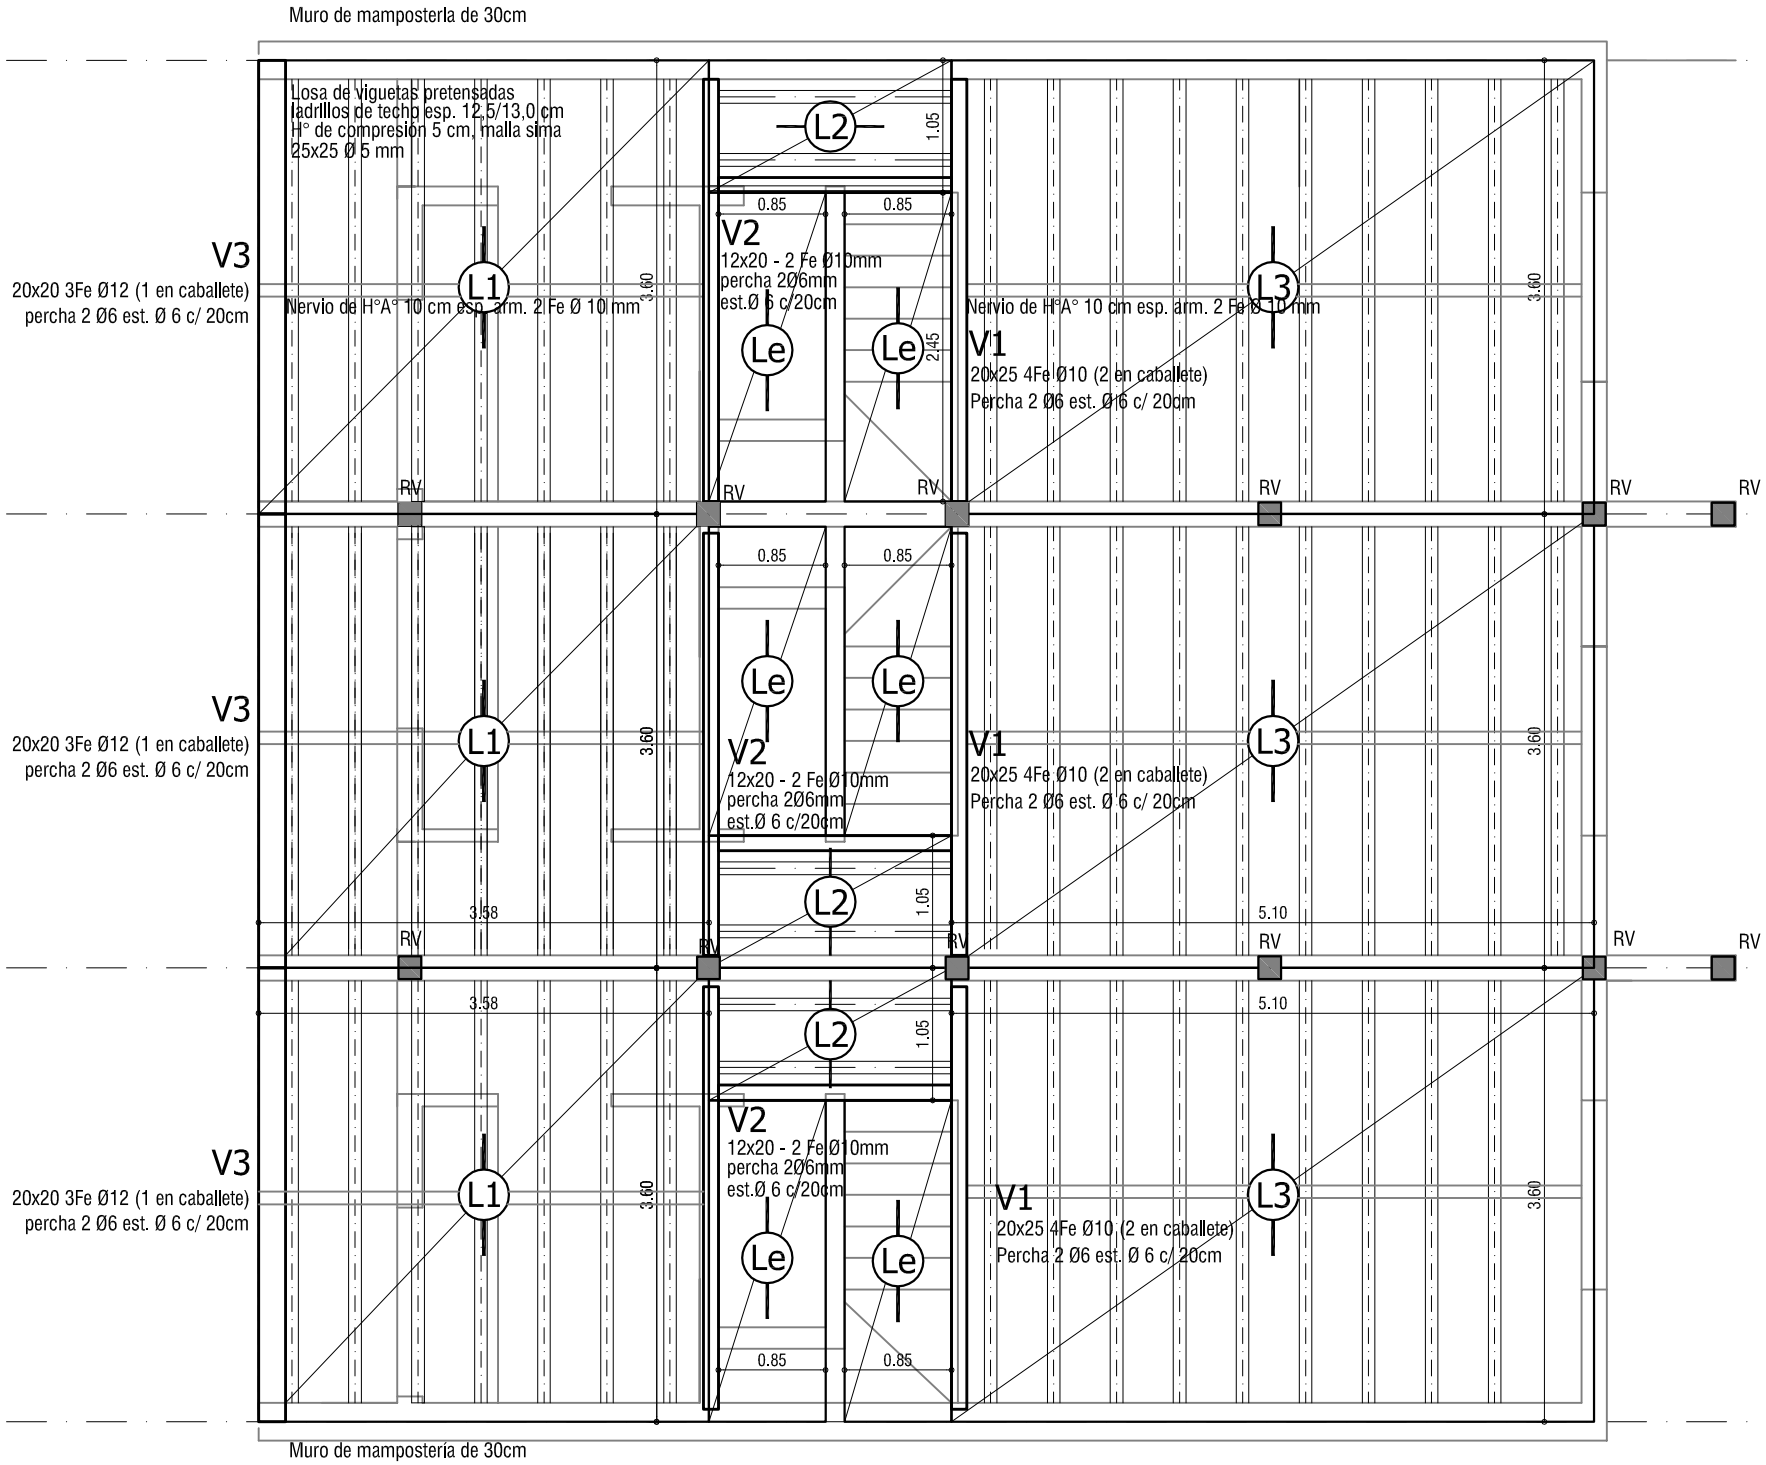

PLANTA DE ESTRUCTURAS - ENTREPISO

SANTA FE

OBRA:	VIVIENDA 3 Duplex x lote - DU 3.60 2 Dormitorios		
PLANO:	ARQUITECTURA	PLANTA DE ESTRUCTURAS	
Noviembre 2017	ESCALA1:75	OBS:	
		A	05