


FACHADA

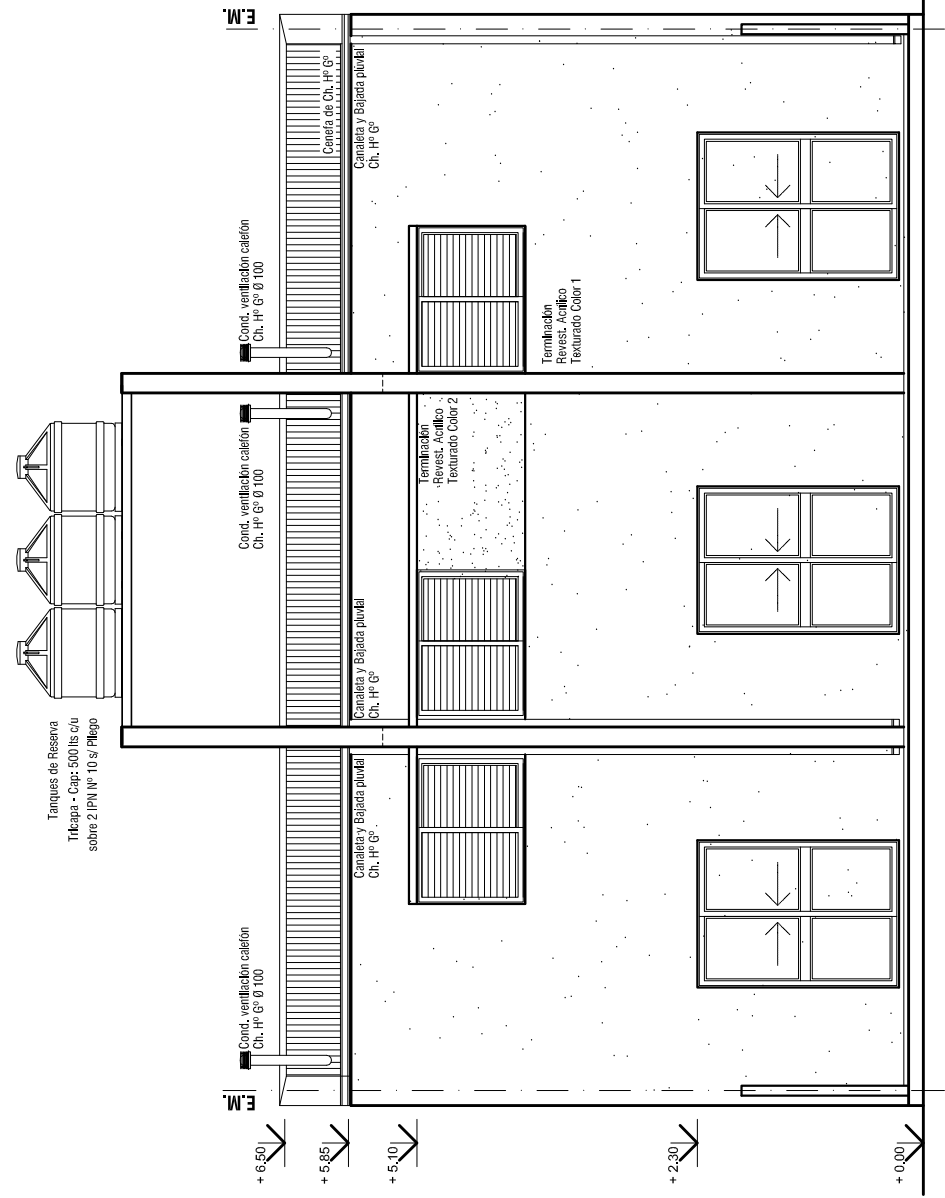

CONTRAFACHADA

	OBRA: VIVIENDA 3 Dúplex x lote - DU 3.60 2 Dormitorios	
	PLANO: ARQUITECTURA	FACHADA Y CONTRAFACHADA
	Noviembre 2017	ESCALA 1:75 OBS:
		A 07