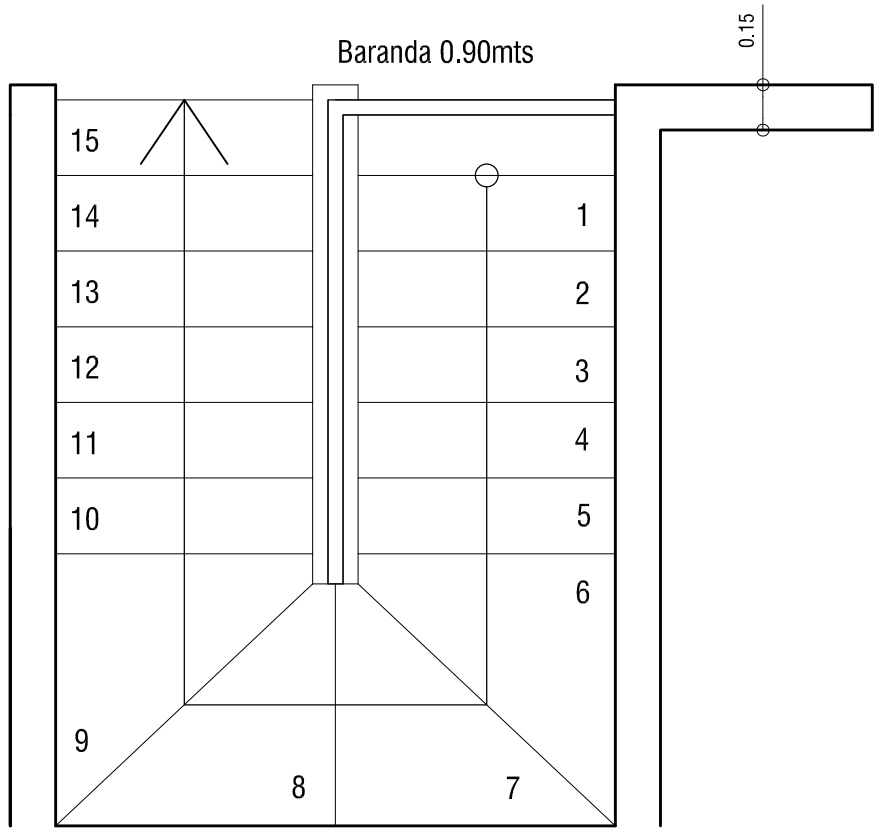

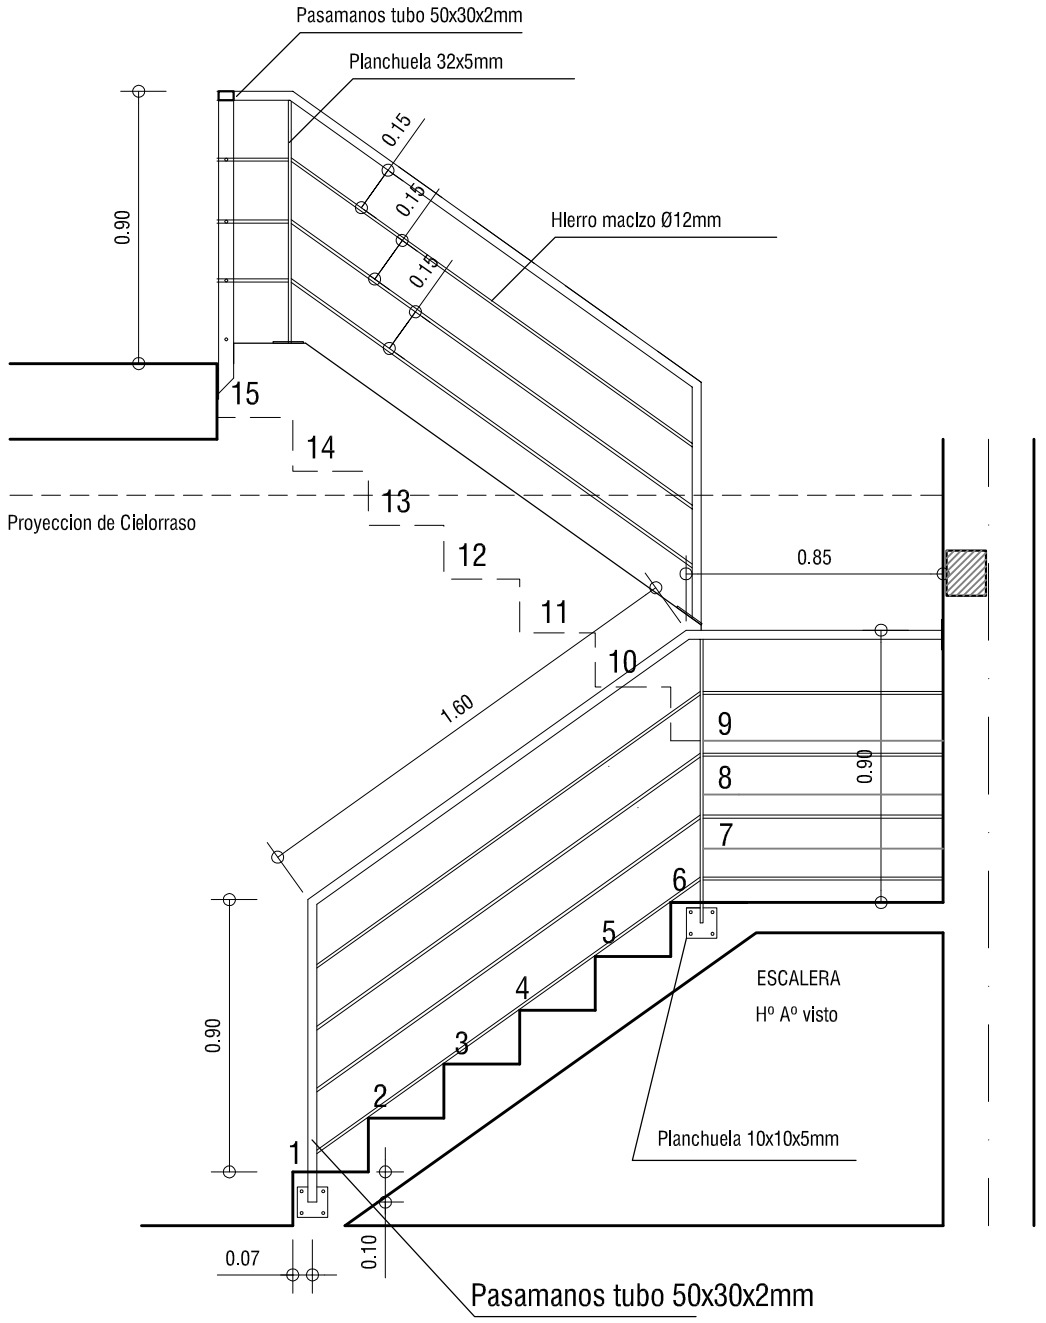

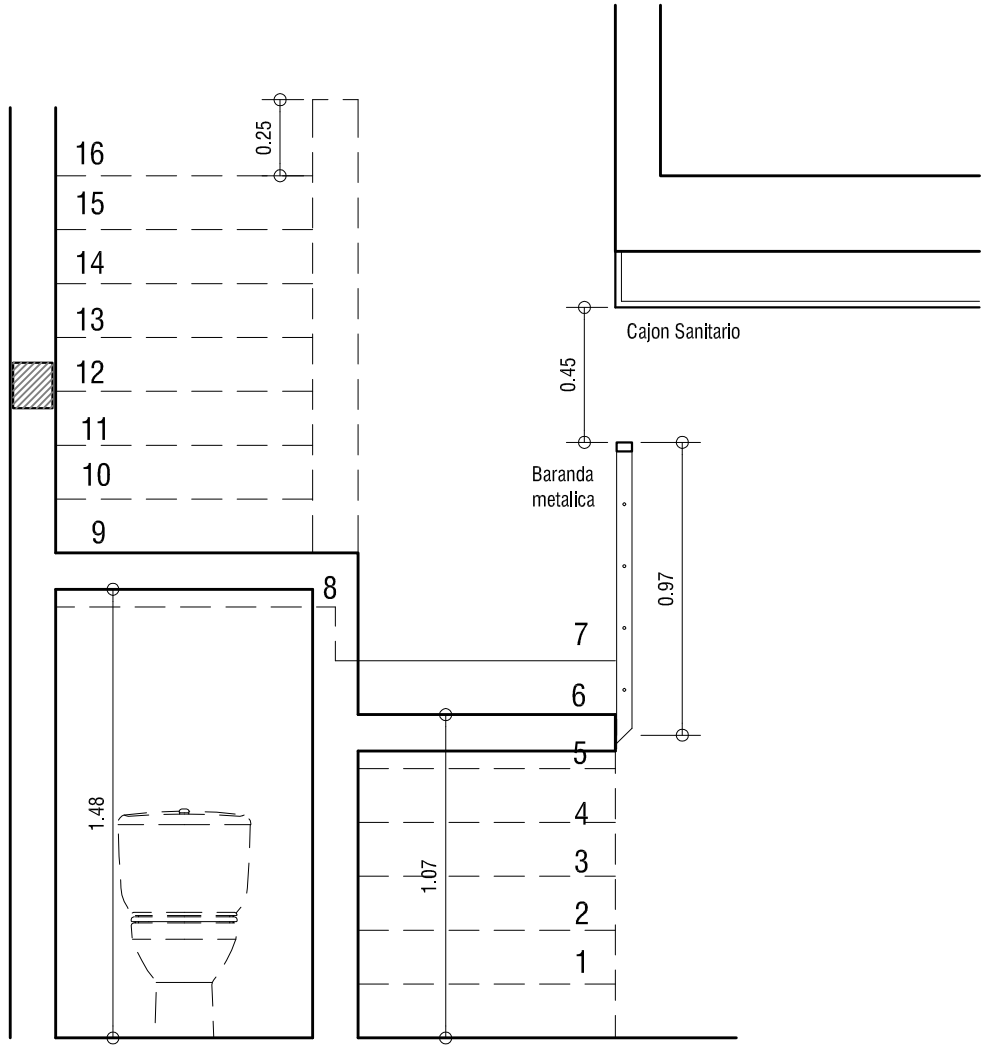

DETALLE ESCALERA

SANTA FE

OBRA: VIVIENDA 3 Dúplex x lote - DU 3.60
2 Dormitorios

PLANO: ARQUITECTURA — DETALLE DE ESCALERA Y BARANDA

Noviembre 2017 | ESCALA1:25 | OBS:

A 17