




PERFIL LONGITUDINAL POZO N°1
Escala Vertical 1: 400
Horizontal 1: 100

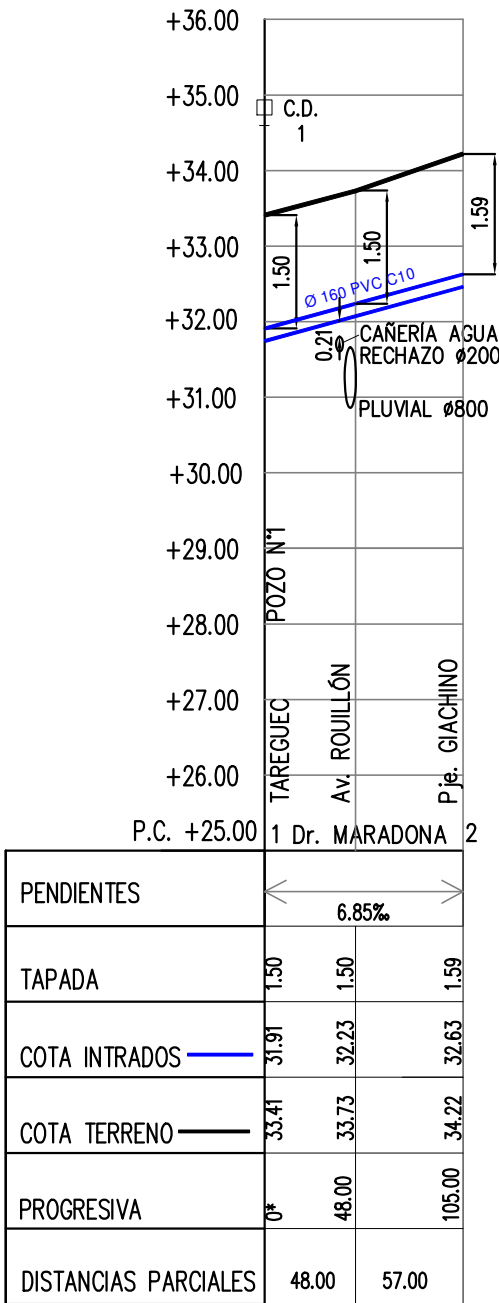


PERFIL LONGITUDINAL POZO N°2
Escala Vertical 1: 400
Horizontal 1: 100

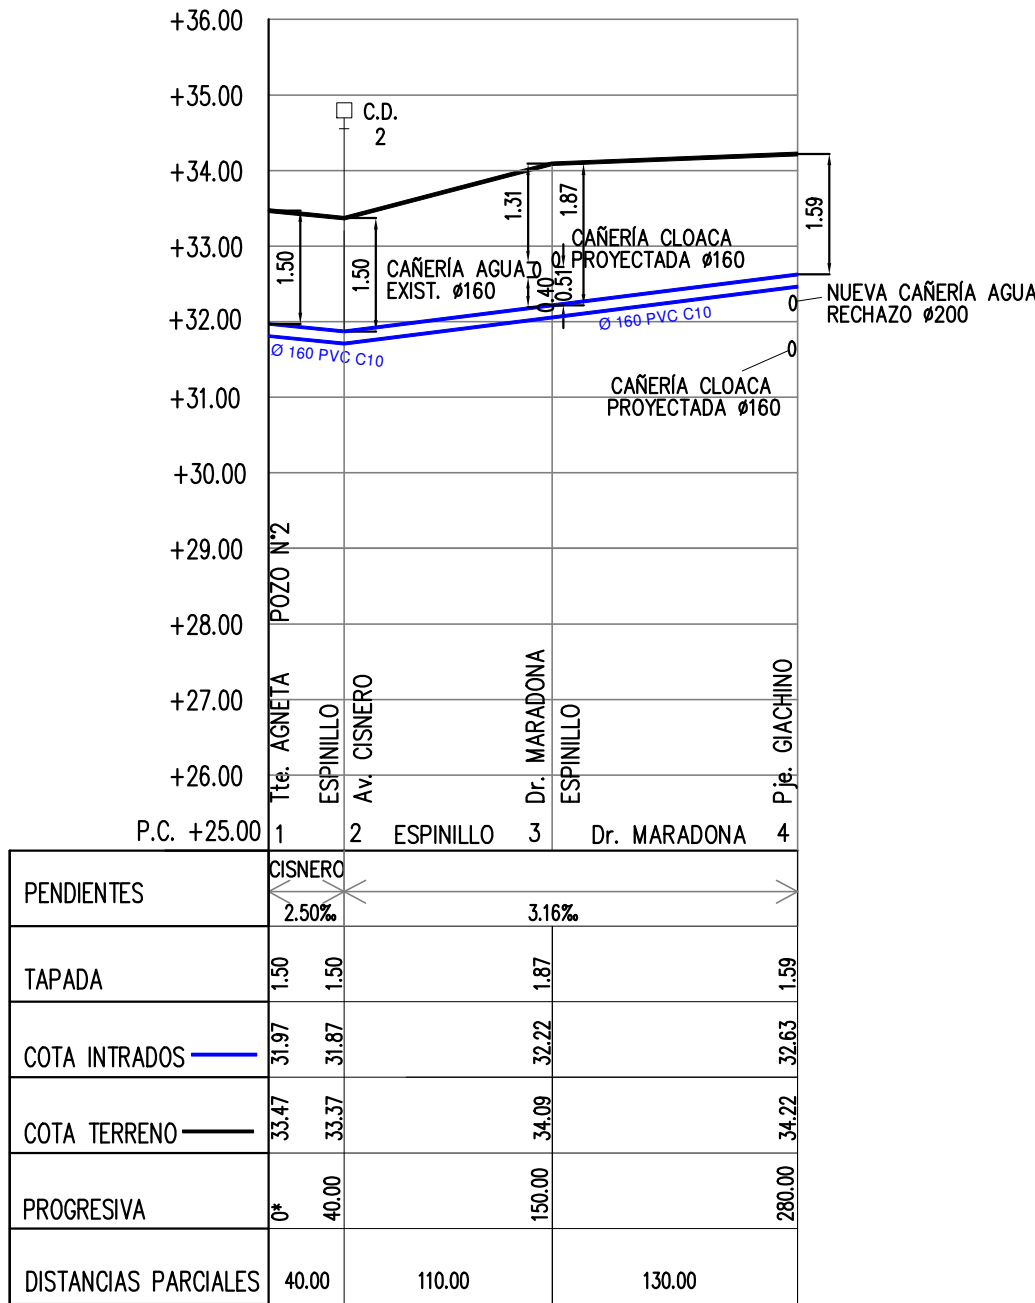


PERFIL LONGITUDINAL VINCULACIÓN HASTA POI
Escala Vertical 1: 400
Horizontal 1: 100

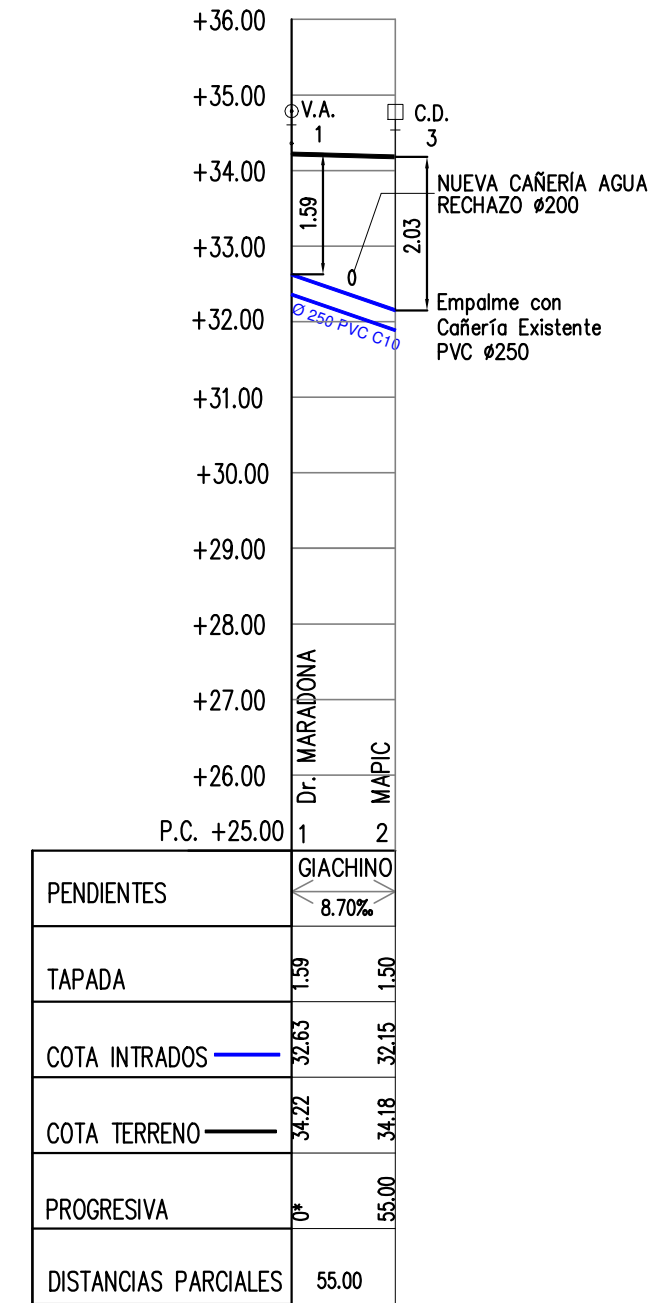

PERFIL LONGITUDINAL CAÑERÍA AGUA DE RECHAZO
Escala Vertical 1: 400
Horizontal 1: 100

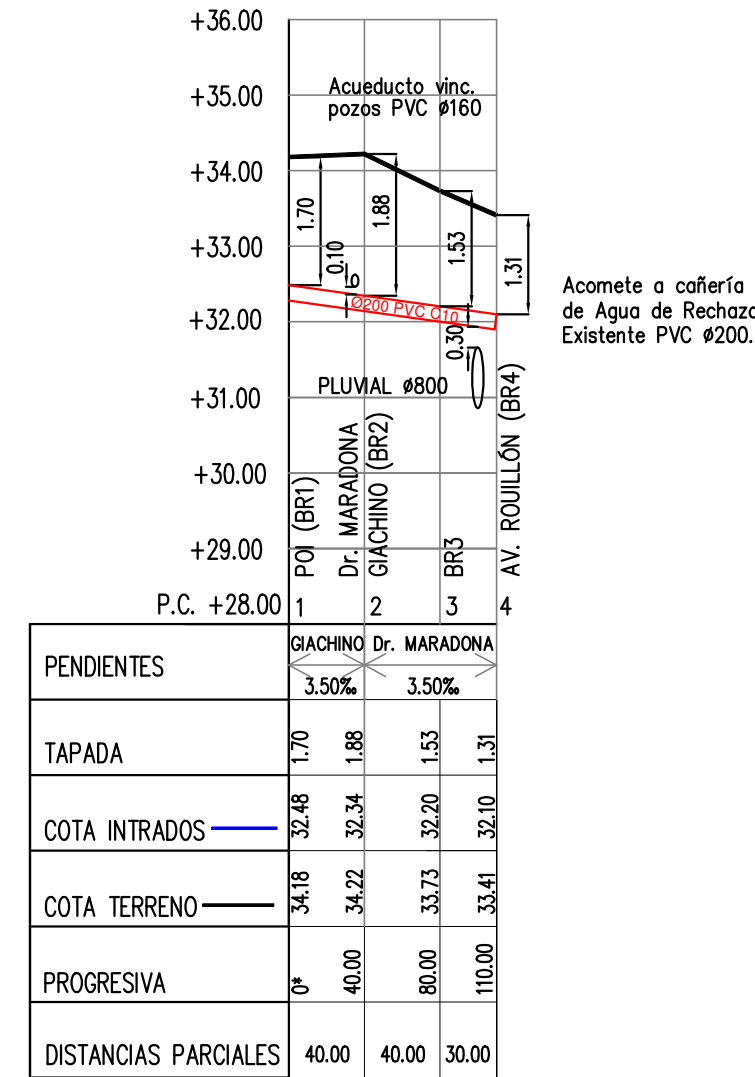

PLANIMETRÍA VINCULACIÓN POZOS A POI
Escala 1: 150

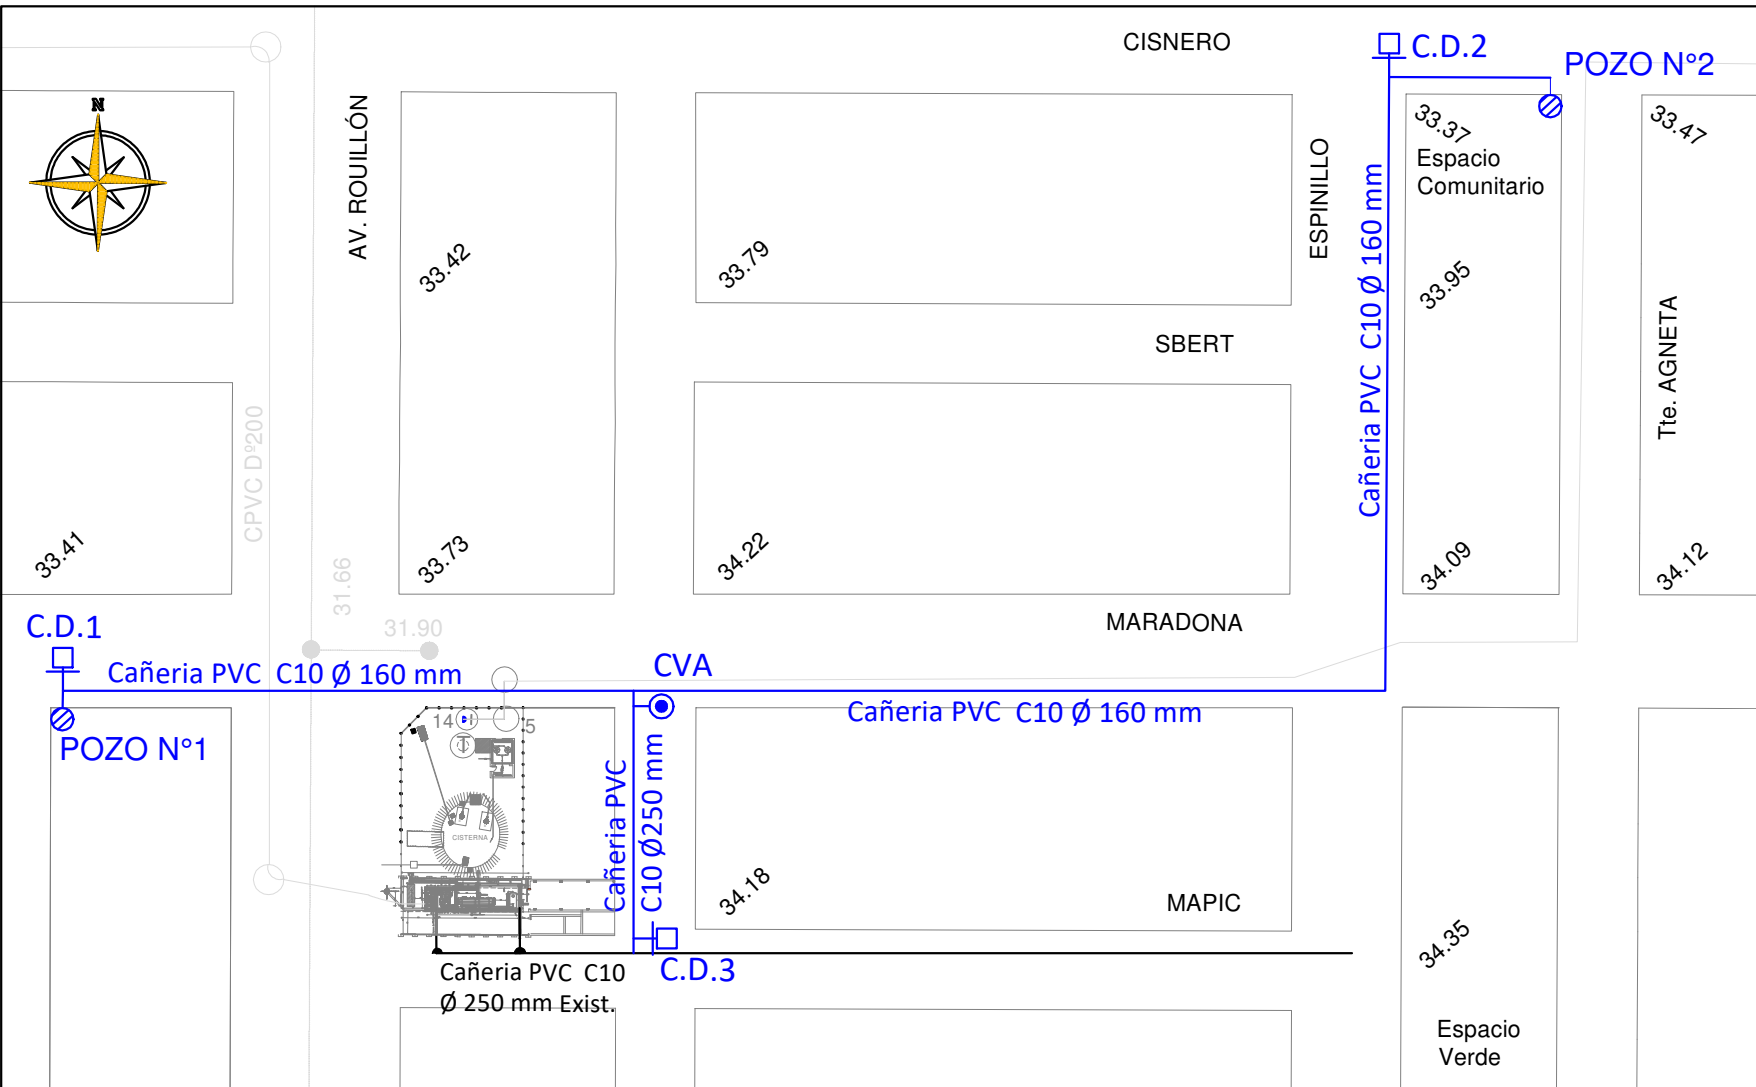


REFERENCIAS:


- VÁLVULA DE AIRE
- CÁMARA DE DESAGÜE
- COTA DE CALZADA
- TRAZA ACUEDUCTO VINCULACIÓN POZOS
- TRAZA CAÑERÍA AGUA DE RECHAZO
- BOCA DE REGISTRO CAÑERÍA AGUA DE RECHAZO
- 32.34 COTA INTRADOS CAÑERÍA AGUA DE RECHAZO
- BR N° DE BOCA DE REGISTRO CAÑERÍA AGUA DE RECHAZO

NOTAS:

- La contratista deberá solicitar las instalaciones existentes y proyectadas (incluyendo agua y cloaca) y determinar por medio de sondeos la ubicación y profundidad exacta de los conductos existentes.
- Todas las cotas están referidas al 0.00 del IGN.

PLANIMETRÍA CAÑERÍA DE AGUA RECHAZO
Escala 1:100

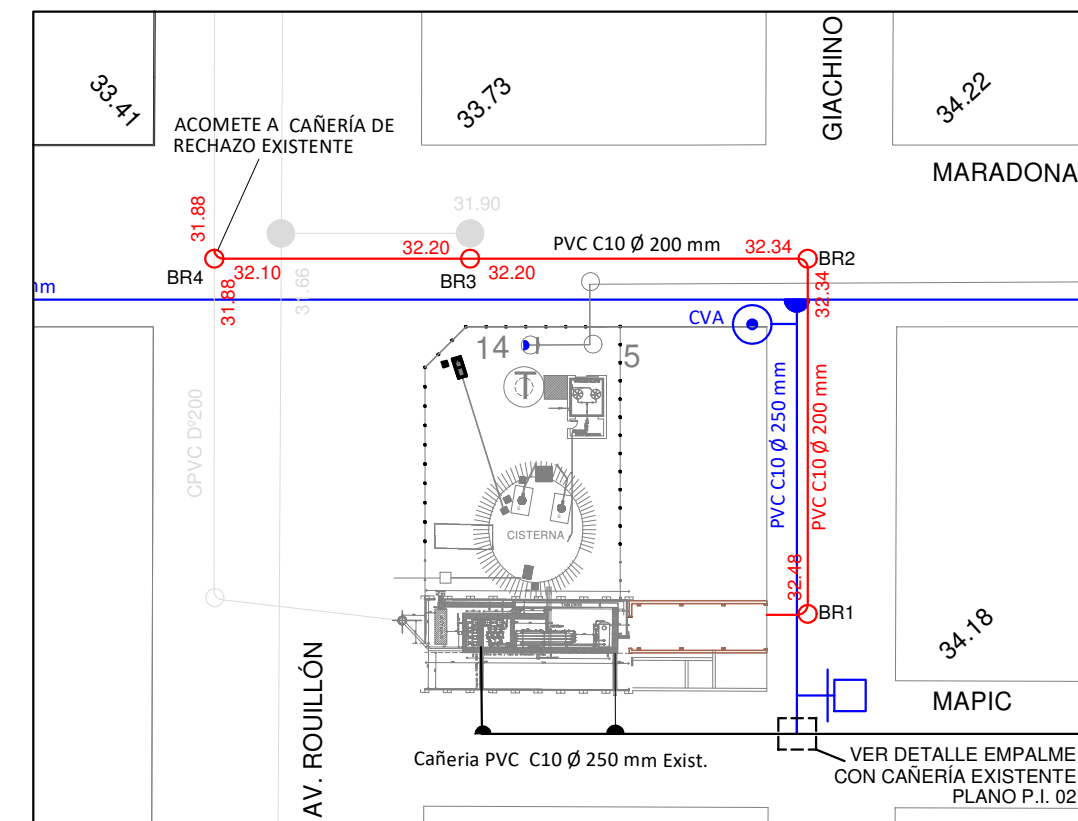

 COORDINACIÓN DE PLANIFICACIÓN Y DESARROLLO EST. Y PROYECTOS	SERVICIO: AGUA-ROSARIO		
	DESCRIPCION: AMPLIACIÓN P.O.I. BARRIO TOBA		
	PLANO : ACUEDUCTO VINCULACIÓN POZOS-CAÑERÍA AGUA DE RECHAZO		
	REEMPLAZADO POR:		REEMPLAZA A:
	Gerente M. MOTTURA Dibujo:	Coordinador T. GOENAGA Proyecto:	Fecha : JUNIO 2018 Escala : INDICADAS Revisión : Plano N°: 07_ALT_02 P.I. 01