



PLANIMETRÍA PREDIO TANQUE

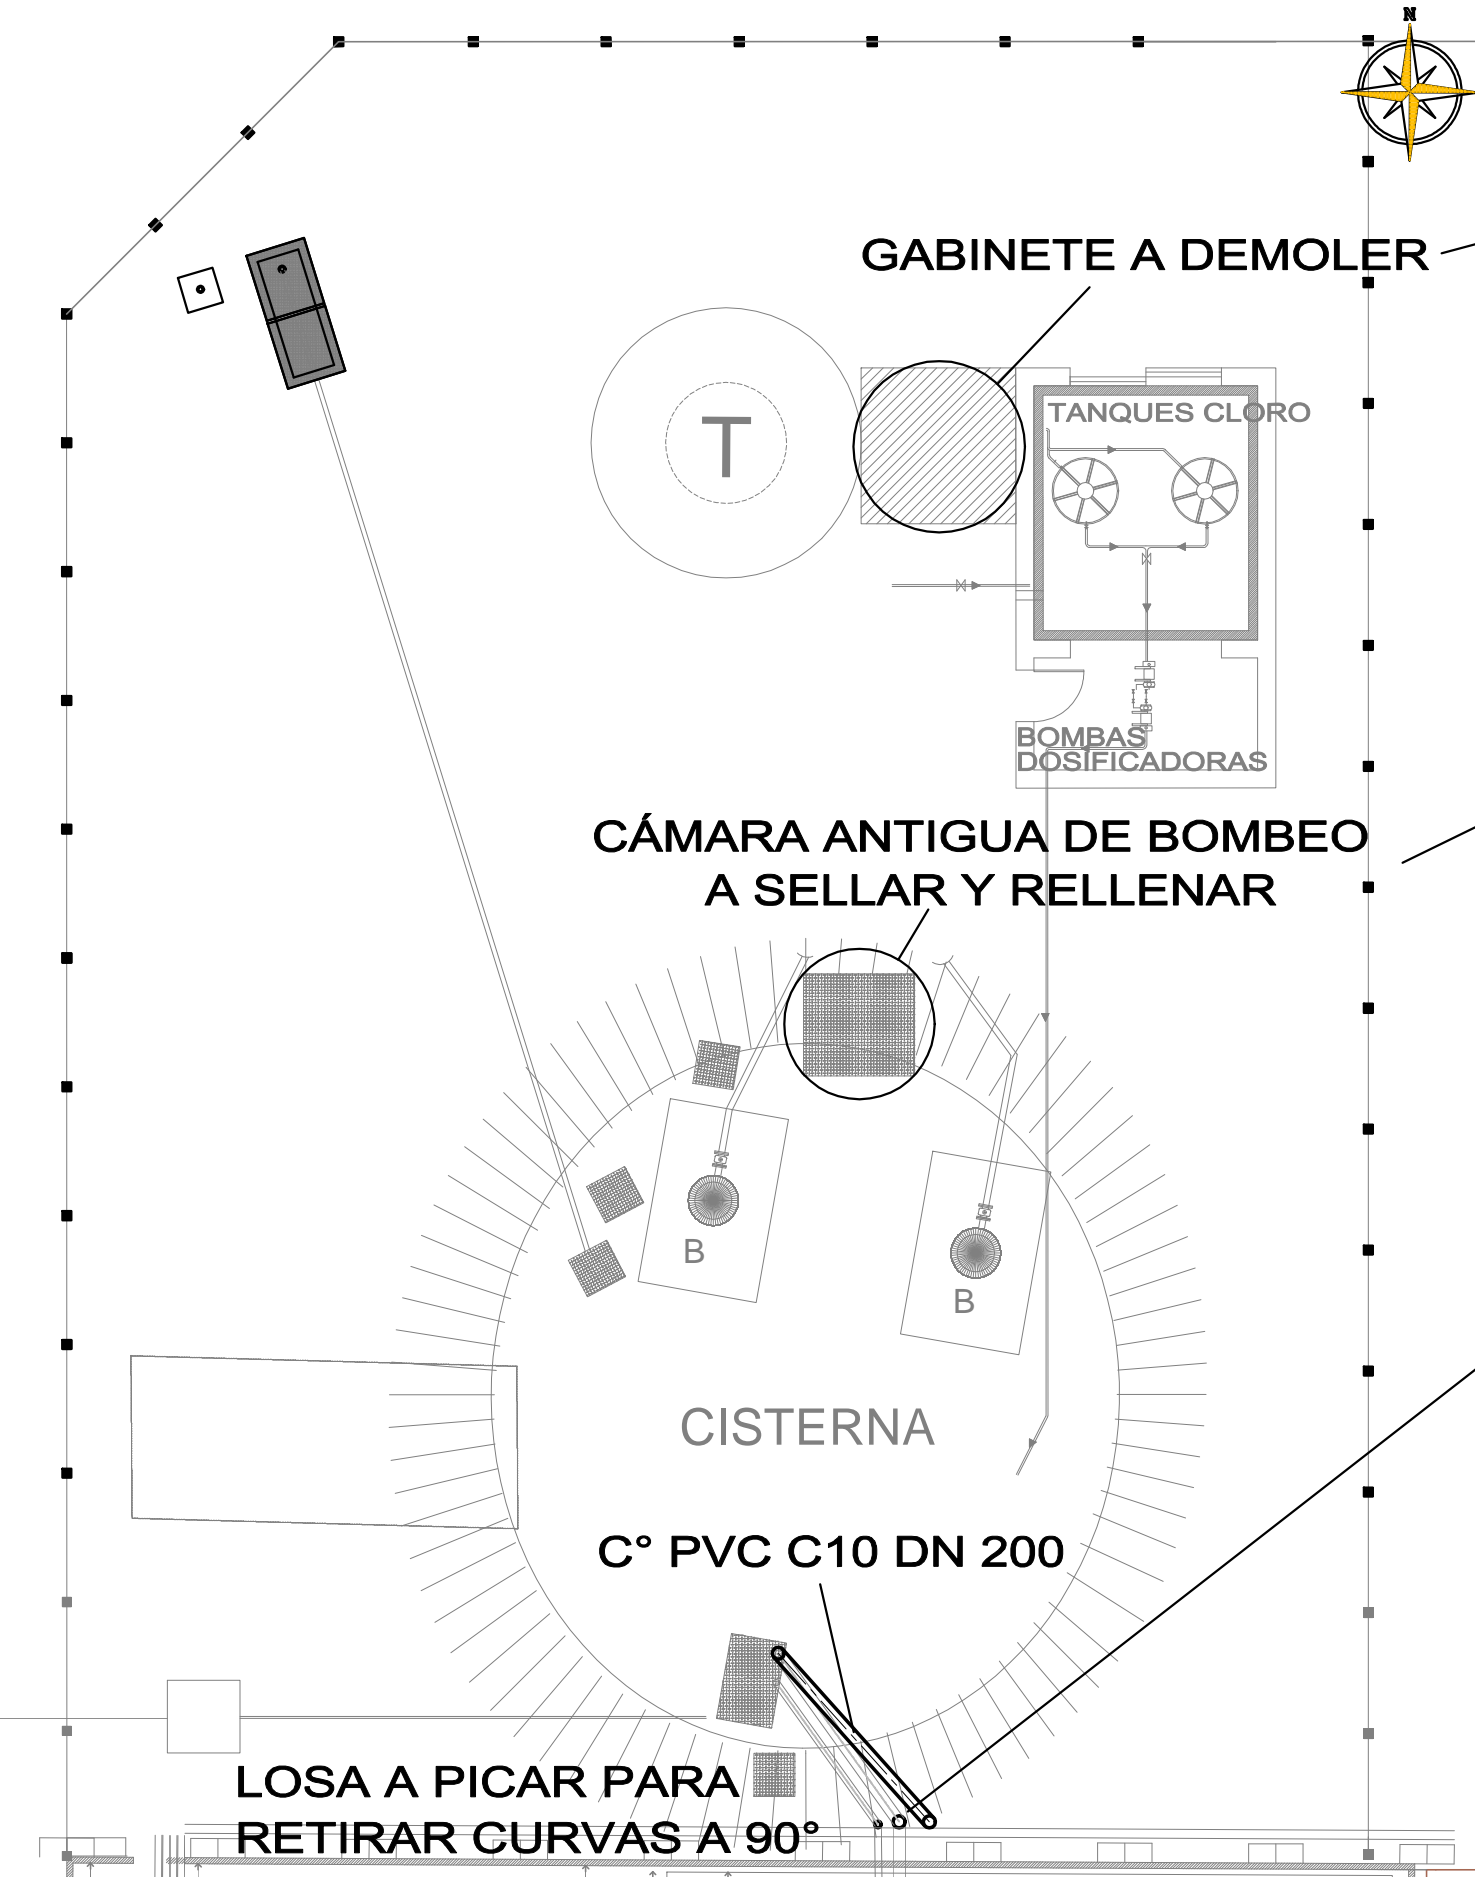

  COORDINACIÓN DE PLANIFICACIÓN Y DESARROLLO  EST. Y PROYECTOS	SERVICIO: AGUA—ROSARIO		
	DESCRIPCION: AMPLIACIÓN P.O.I. BARRIO TOBA		
	PLANO : OBRAS COMPLEMENTARIAS		
	REEMPLAZADO POR:		REEMPLAZA A:
	Gerente M. MOTTURA	Coordinador T. GOENAGA	Fecha : JUNIO 2018 Escala : INDICADAS
Dibujo:	Proyecto:	Revisión : 0	Plano N°: P.I. 09