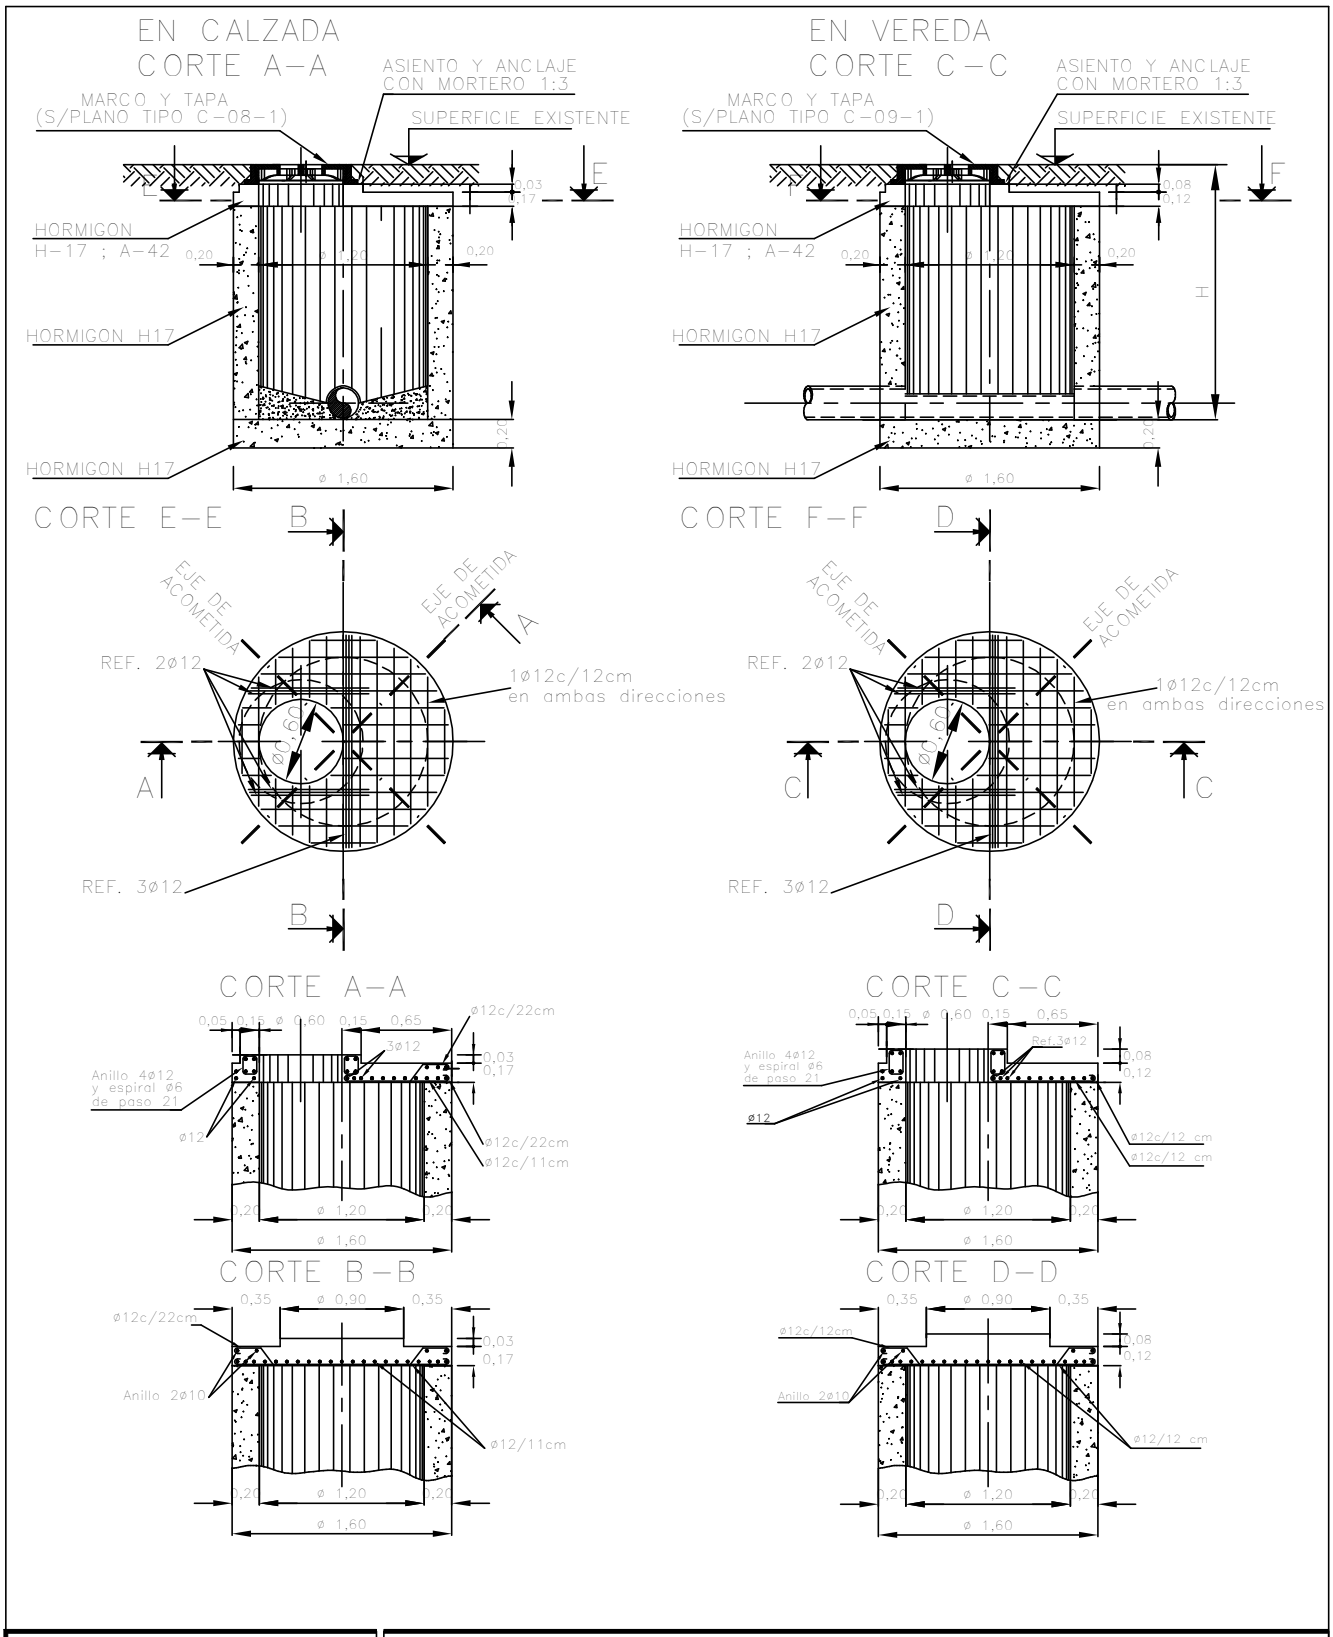

aguas santafesinas

COORDINACIÓN DE PLANIFICACIÓN Y DESARROLLO

EST. Y PROYECTOS

SERVICIO: AGUA–ROSARIO

DESCRIPCION: AMPLIACIÓN POI
BARRIO TOBA

PLANO :

REEMPLAZADO POR:

REEMPLAZA A:

Gerente	Coordinador	Fecha :
M. MOTTURA	T. GOENAGA	Escala :

Dibujo:	Proyecto:	Revisión :	Plano N°:
			C–05–1