


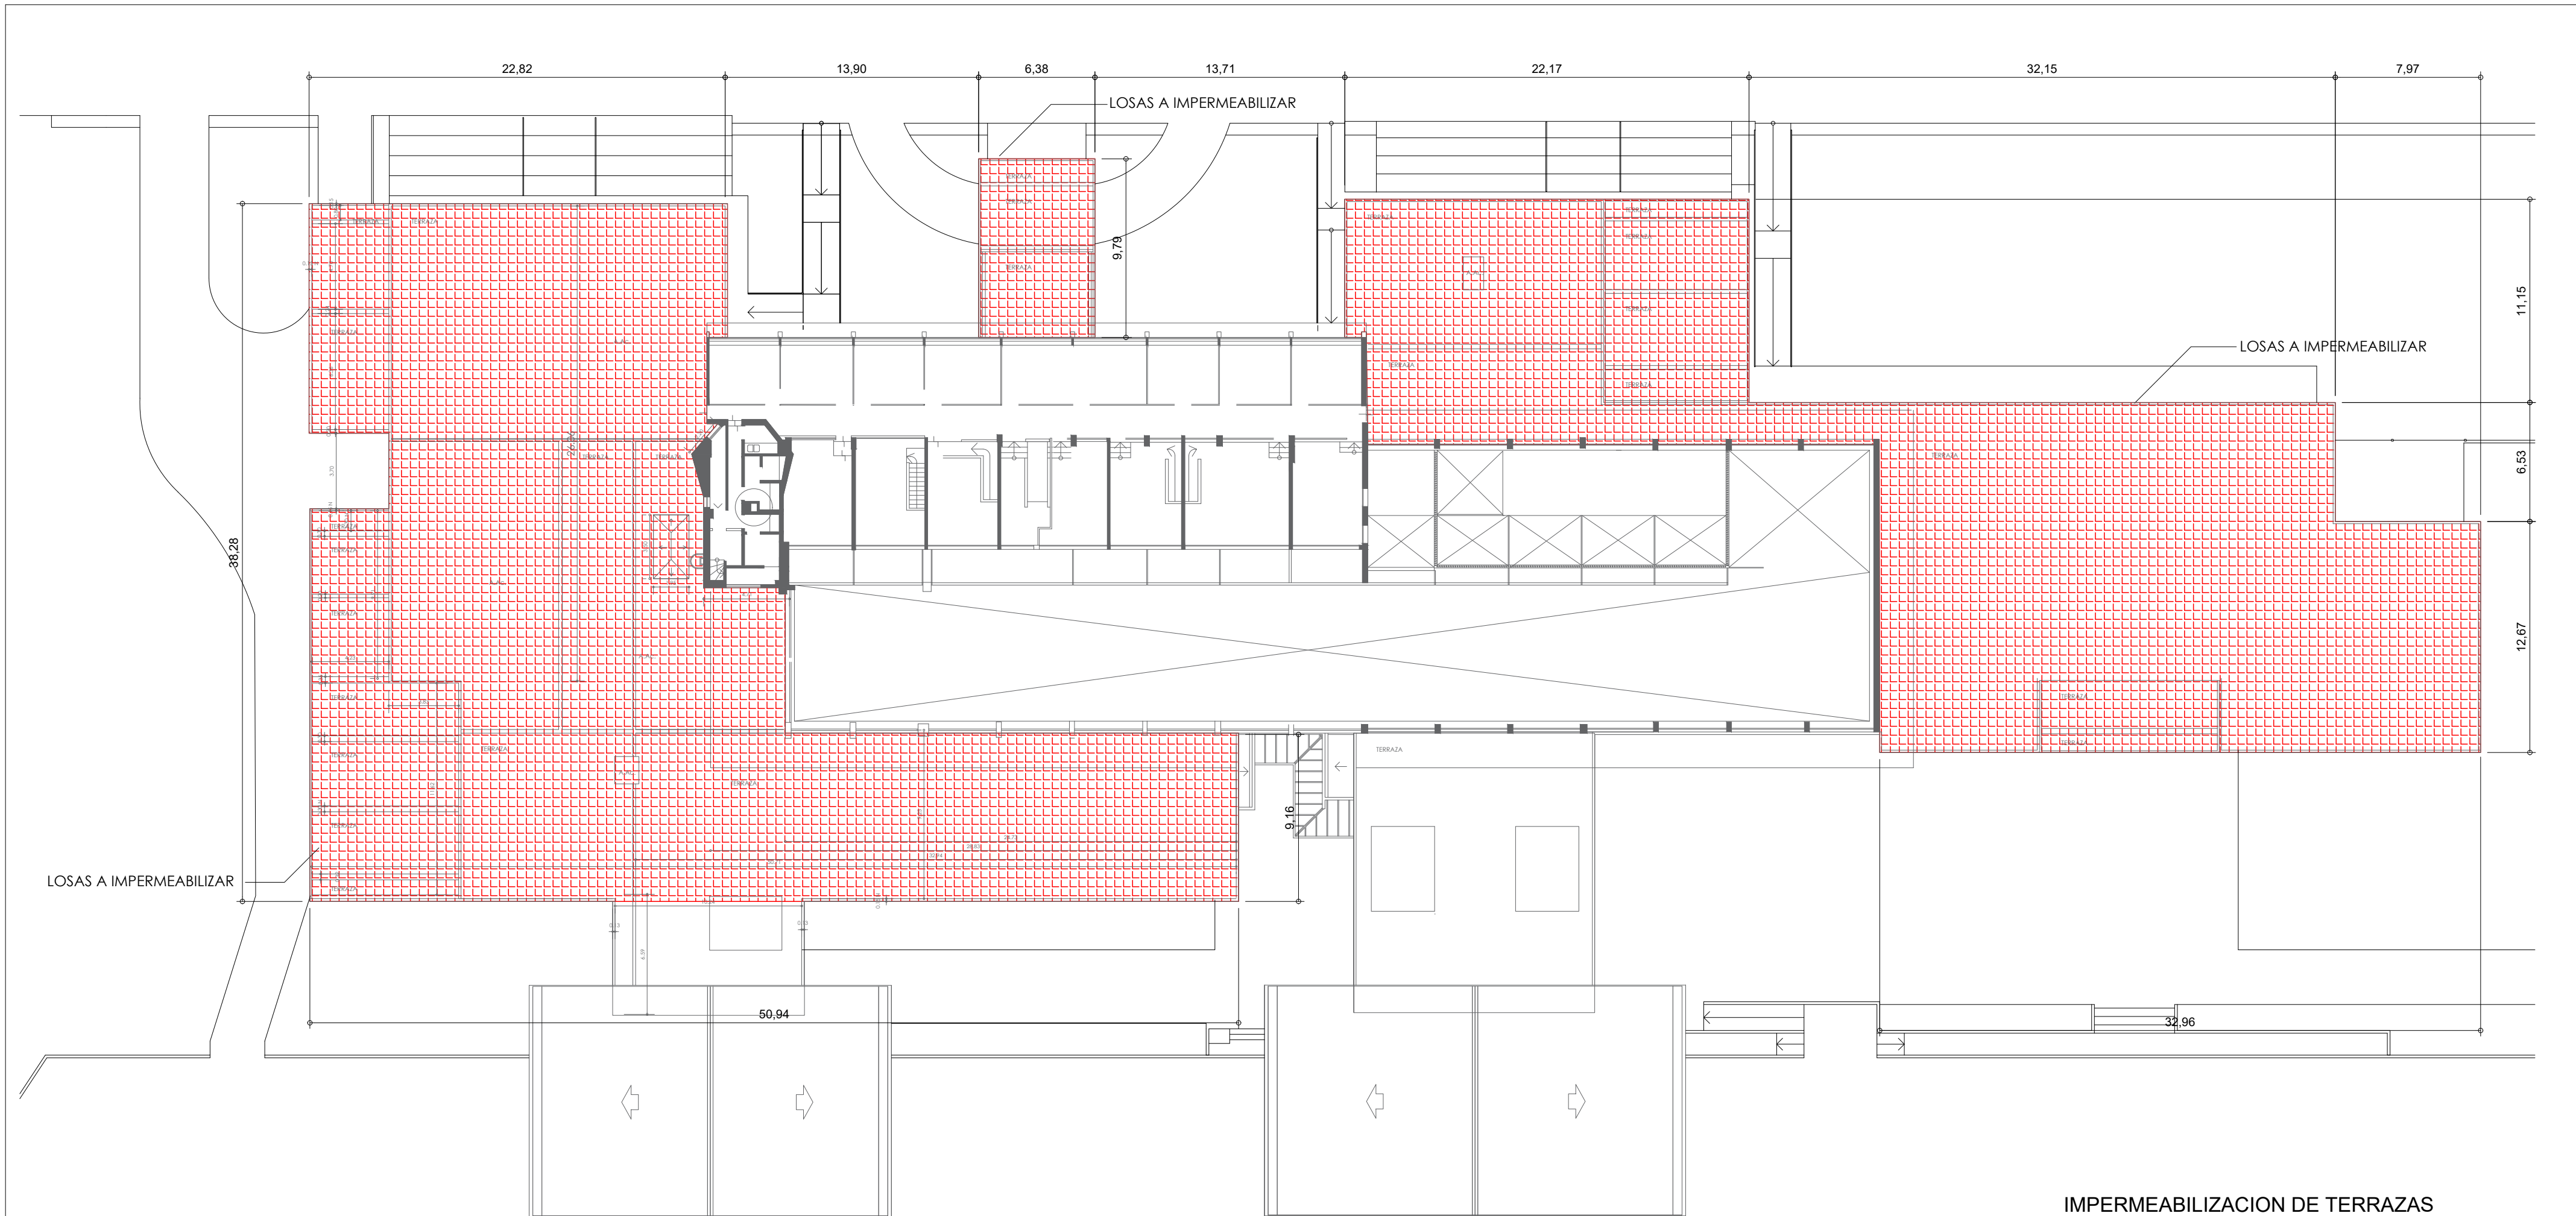

IMPERMEABILIZACION DE TERRAZAS



- REFERENCIAS
- CAMBIO CHAPA T900
  - IMPERMEABILIZACIONES
  - CUBIERTA EXISTENTE
  - PINTURA RECUPLAST FRENTE
  - ESMALTE SINTETICO