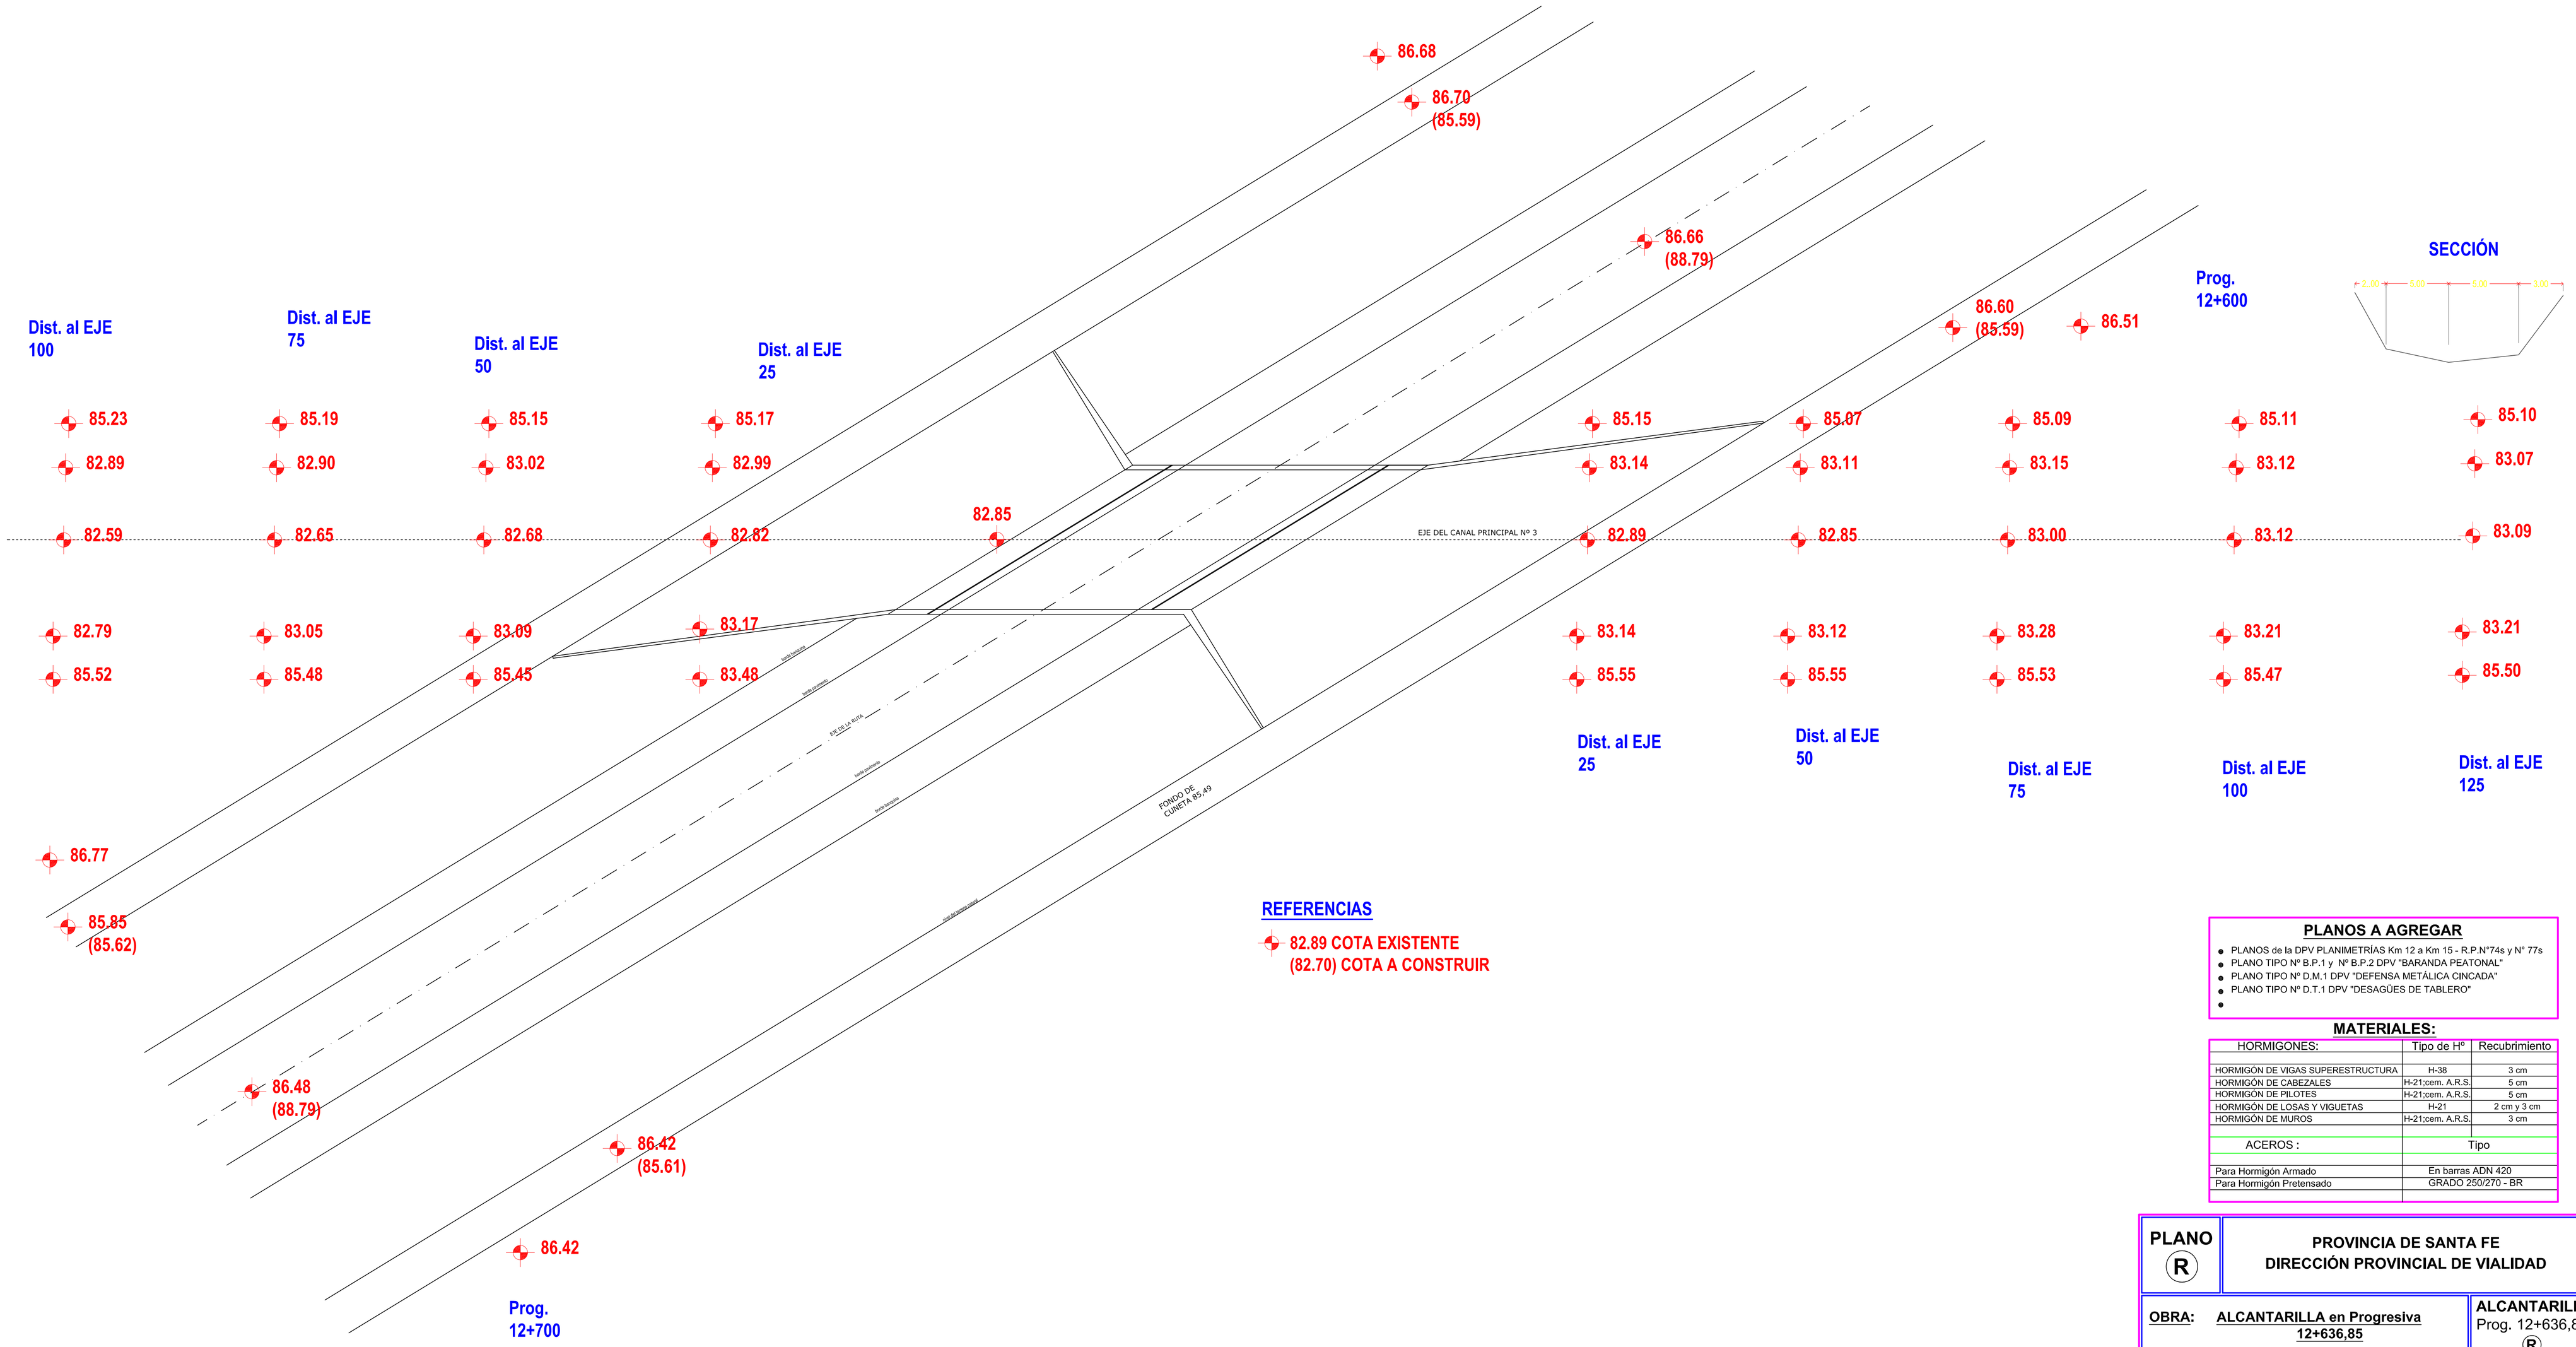

PLANOS A AGREGAR

- PLANOS de la DPV PLANIMETRÍAS Km 12 a Km 15 - R.P.N°74s y N° 77s
- PLANO TIPO Nº B.P.1 y Nº B.P.2 DPV "BARANDA PEATONAL"
- PLANO TIPO Nº D.M.1 DPV "DEFENSA METÁLICA CINCADA"
- PLANO TIPO Nº D.T.1 DPV "DESAGÜES DE TABLERO"
-

MATERIALES:

HORMIGONES:	Tipo de Hº	Recubrimiento
HORMIGÓN DE VIGAS SUPERESTRUCTURA	H-38	3 cm
HORMIGÓN DE CABEZALES	H-21;cem. A.R.S.	5 cm
HORMIGÓN DE PILOTES	H-21;cem. A.R.S.	5 cm
HORMIGÓN DE LOSAS Y VIGUETAS	H-21	2 cm y 3 cm
HORMIGÓN DE MUROS	H-21;cem. A.R.S.	3 cm
ACEROS :	Tipo	
Para Hormigón Armado	En barras ADN 420	
Para Hormigón Pretensado	GRADO 250/270 - BR	

PLANO R

PROVINCIA DE SANTA FE
DIRECCIÓN PROVINCIAL DE VIALIDAD

OBRA: ALCANTARILLA en Progresiva 12+636,85

RUTA: PROVINCIAL Nº 74s y N°77s

TRAMO: RPN°39-RPN°77s y RPN°74s-RPN°38

Empresa Contratista: NOROESTE CONSTRUCCIONES SA.

FECHA 31-12-2011

Representante Técnico:

ALCANTARILLA
Prog. 12+636,85
R
Escalas: 1:200

TITULO

RELEVAMIENTO PLANIALTIMÉTRICO